



REZ A-A'
 M=1:25

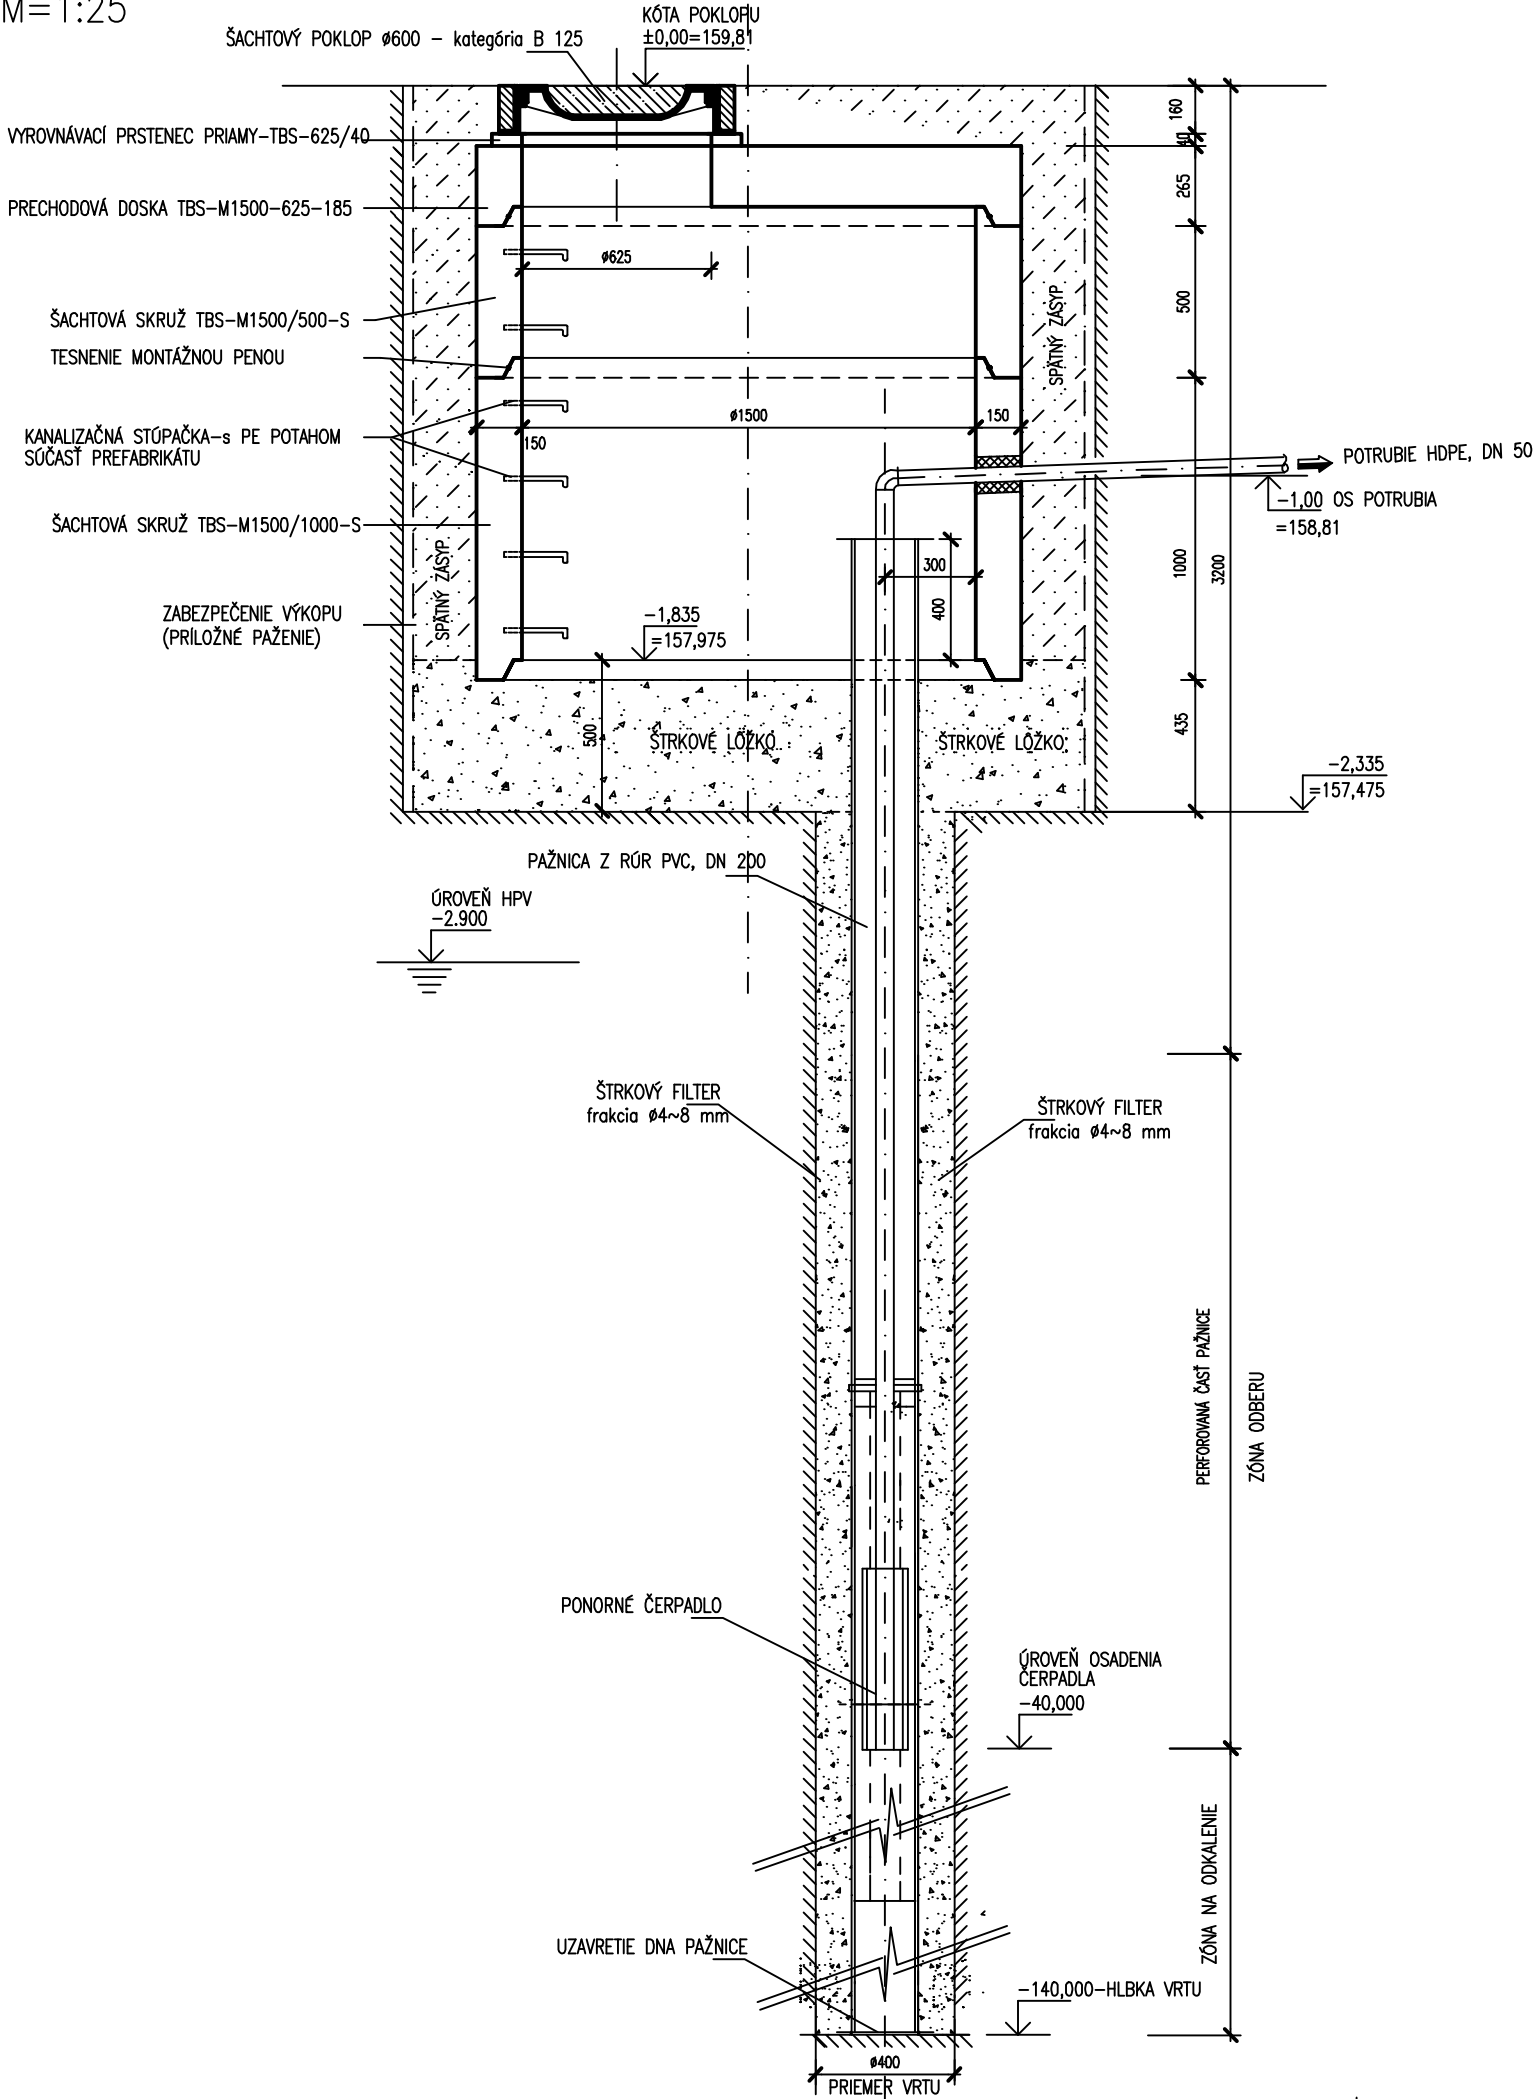

PÔDORYS
 M=1:25

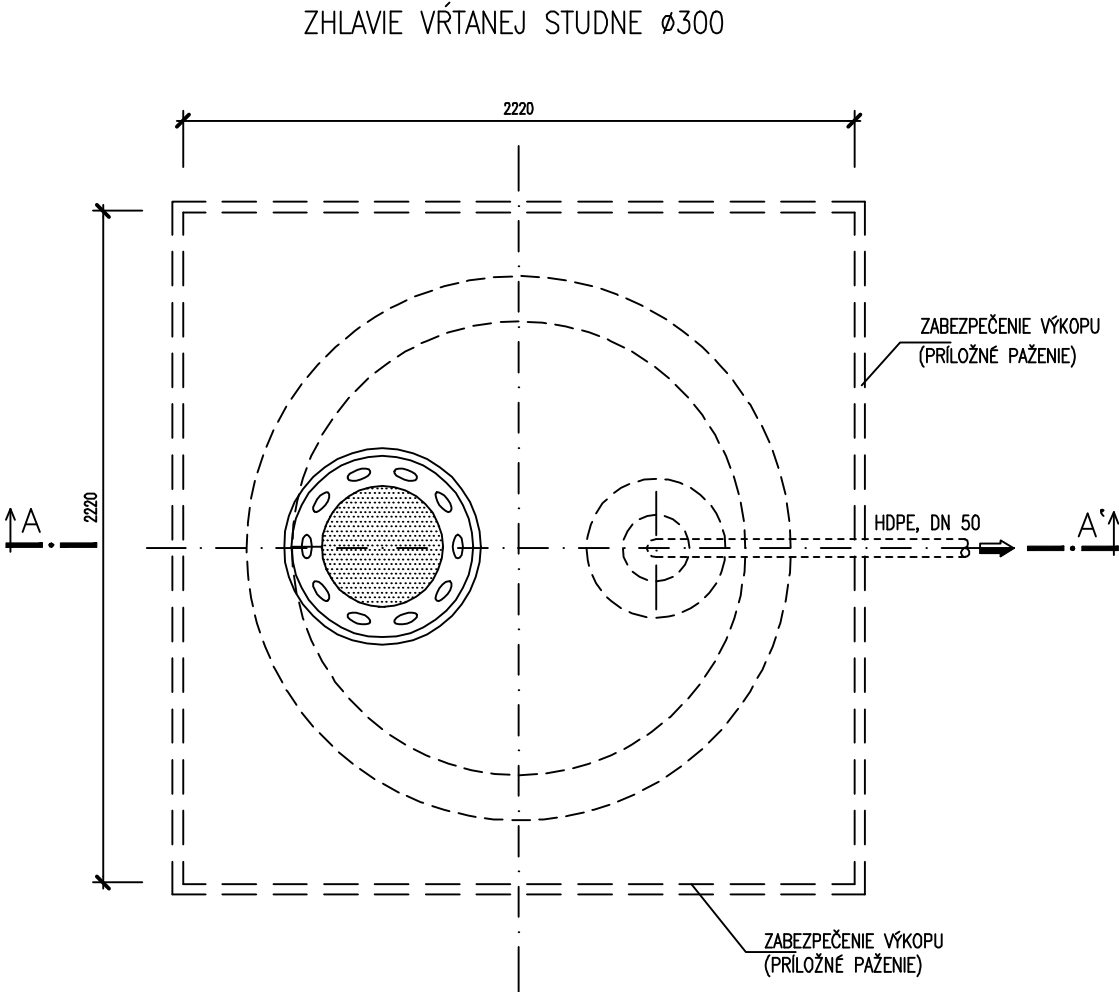

spoločnosť s r.o. Bratislava			
vypracoval:	Ing. FUKSA	HIP:	Ing. SLEZÁK
zodp. proj.:	Ing. FUKSA	kontrola:	Ing. ŠOLIK
investor:	MESTO MALACKY		
MALACKY KOMPOSTÁREŇ PROJEKT STAVBY PRE REALIZÁCIU		formát:	3 A4
		dátum:	10. 2019
		stupeň:	PSR
		č.zákazky:	09 - 92 724
		arch.číslo:	31 528
		mierka:	1:25
príloha:	SO 12 STUDŇA A ROZVODY ÚŽITKOVEJ VODY STUDŇA ÚŽITKOVEJ VODY		č.prílohy: E.12.05