PÔDORYS PRÍZEMIA

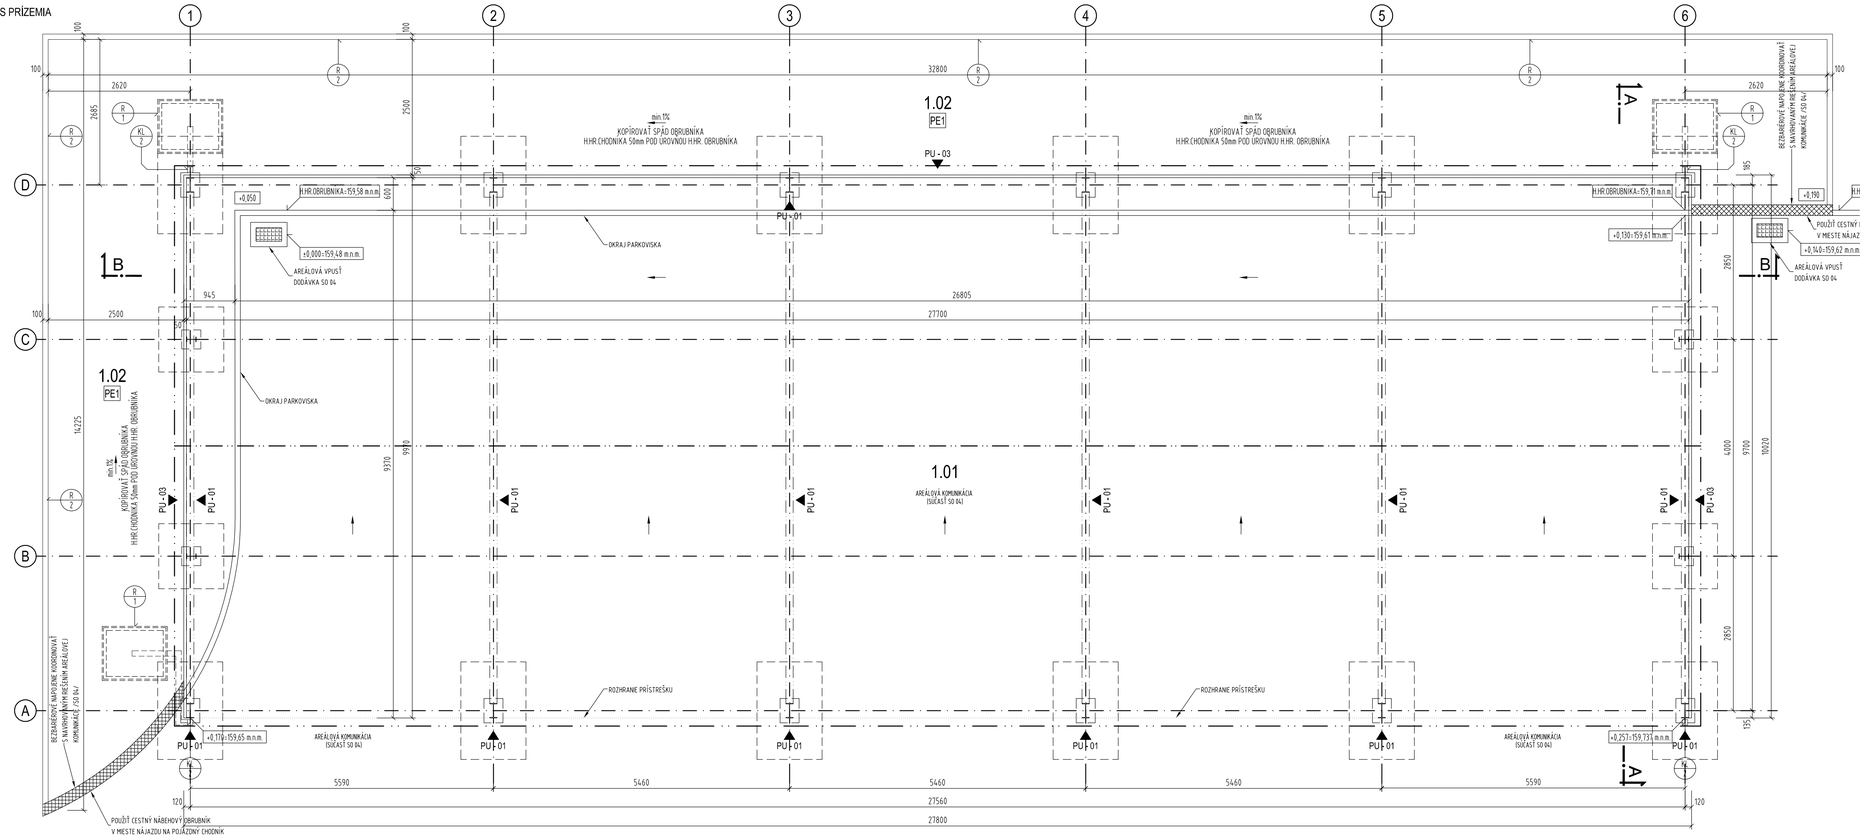

LEGENDA MIESTNOSTÍ

Č.M.	ÚČEL MIESTNOSTI	PLOCHA	POPIS POVRCHOVÝCH ÚPRAV					
		[m2]	PODLAHA	OZN.P.	SOKEL	STENY	POZN.	STROPY
1.01	PRÍSTREŠOK PRE MECHANIZMY	275,89	AREÁLOVÁ KOMUNIKÁCIA /SO 04/	-	-	OCEĽOVÝ TRAPÉZOVÝ PLECH		TRAPÉZOVÁ PLECHOVÁ KRYTINA
1.02	POJAZDNÝ POJAZDNÝ CHODNÍK	194,13	BETÓNOVÁ DLAŽBA PREMAC KLASIKO	PE1	-	-		-

SÚČET ÚŽITKOVÝCH PLÔCH	275,89 m2
ZASTAVANÁ PLOCHA	279,51 m2

PE1 - SKLADBA POJAZDNÉHO CHODNÍKA

- BETÓNOVÁ DLAŽBA PREMAC KLASIKO, BEŽSKÁROVÁ, ROZMER 200 x 200 x 60 mm, FARBA SIVÁ 60 mm
- LÔŽKO Z KAMENIVA fr. 4-8 mm 40 mm
- PODKLAD Z KAMENIVA SPEVNENÉHO CEMENTOM S ROZPRESTRETÍM A ZHUTNENÍM CBGM C, 8/10 (C 6/8) 150 mm /PO ZHUTNENÍ/
- PODKLAD ZO ŠTRKODRVINY fr. 32-63 mm S ROZPRESTRETÍM A ZHUTNENÍM 200 mm /PO ZHUTNENÍ/
- RASTLY TEREN ZHUTNENÝ

LEGENDA OZNAČENÍ POVRCHOVÝCH ÚPRAV

PU - 01 OCHRANNÝ NÁTER Z POLYURETÁNOVEJ DVOJZLOŽKOVEJ JEDNOVRSTVOVEJ FARBY, MATNEJ
RAL 5005 /modrá/ - nosné oceľové prvky /väzy a rámy/
PU - 02 OCHRANNÝ NÁTER Z POLYURETÁNOVEJ DVOJZLOŽKOVEJ JEDNOVRSTVOVEJ FARBY, MATNEJ
RAL 7011 /tmavošedá/ - pozdĺžne prvky a prvky zavetrenia
PU - 03 FAREBNE PREVEDENIE POVRCHOVEJ ÚPRAVY TRAPÉZOVÉHO PLECHU
RAL 7035 /svetlošedá/ - opláštenie a zastrešenie trapézovým plechom

POZNÁMKA: PRED REALIZÁCIOU NÁTERU OVERIŤ FAREBNÝ ODTIEŇ U INVESTORA

- PRÍPADNÉ ZMENY PROJEKTU JE NUTNÉ PRED ICH REALIZÁCIOU PREKONZULTOVAŤ S AUTOROM PROJEKTU, ICH REALIZÁCIA JE MOŽNÁ NA ZÁKLADE JEHO PÍSOMNÉHO SÚHLASU !
- PRÍPADNÉ NEJASNOSTI V PROJEKTE JE NUTNÉ BEZODKLADNE OZNÁMIŤ ZODPOVEDNÉMU PROJEKTANTOVI !
- PROJEKTOVANÉ ROZMERY STAVEBNÝCH VÝROBKOV A KONŠTRUKCIÍ JE NUTNÉ PRED ICH ZADANÍM DO VÝROBY OVERIŤ PREMERANÍM PRIAMO NA STAVBE !

±0,000 = 159,48 m n.m.

AUTOR PROJEKTU	HYDROCOOP spol. s r.o. Bratislava
HLAVNÝ INŽINIER PROJEKTU	Ing. Peter Slezák
ZODPOVEDNÝ PROJEKTANT	Ing. Zlatica Janečková
VYPRACOVALA	Ing. Zlatica Janečková, Ing. Katarína Horáčková
INVESTOR	Mesto Malacky, Bernolákova 5188/1A, Malacky
MIESTO STAVBY	parc.č. C KN 5389/3 až 7, 5389/10, 5389/18, 3613/5, 3613/14, 5389/19, k.ú. Ma, okr. MA parc.č. E KN 5961/1, k.ú. Malacky, okres Malacky
STAVEBNÝ OBJEKT	SO 06 Prístrešok pre mechanizmy kompostárne
ČASŤ	SO 06.1 Architektonicko-stavebné riešenie
DRUH STAVBY	MALACKY - KOMPOSTÁREŇ
NÁZOV VÝKRESU	Pôdorys prízemia

STUPEŇ	RPD	FORMÁT	10A4
DÁTUM	11/2019	MIERKA	1:50
ČÍSLO VÝKRESU		A-02	