




REZ 1-1
M 1:50

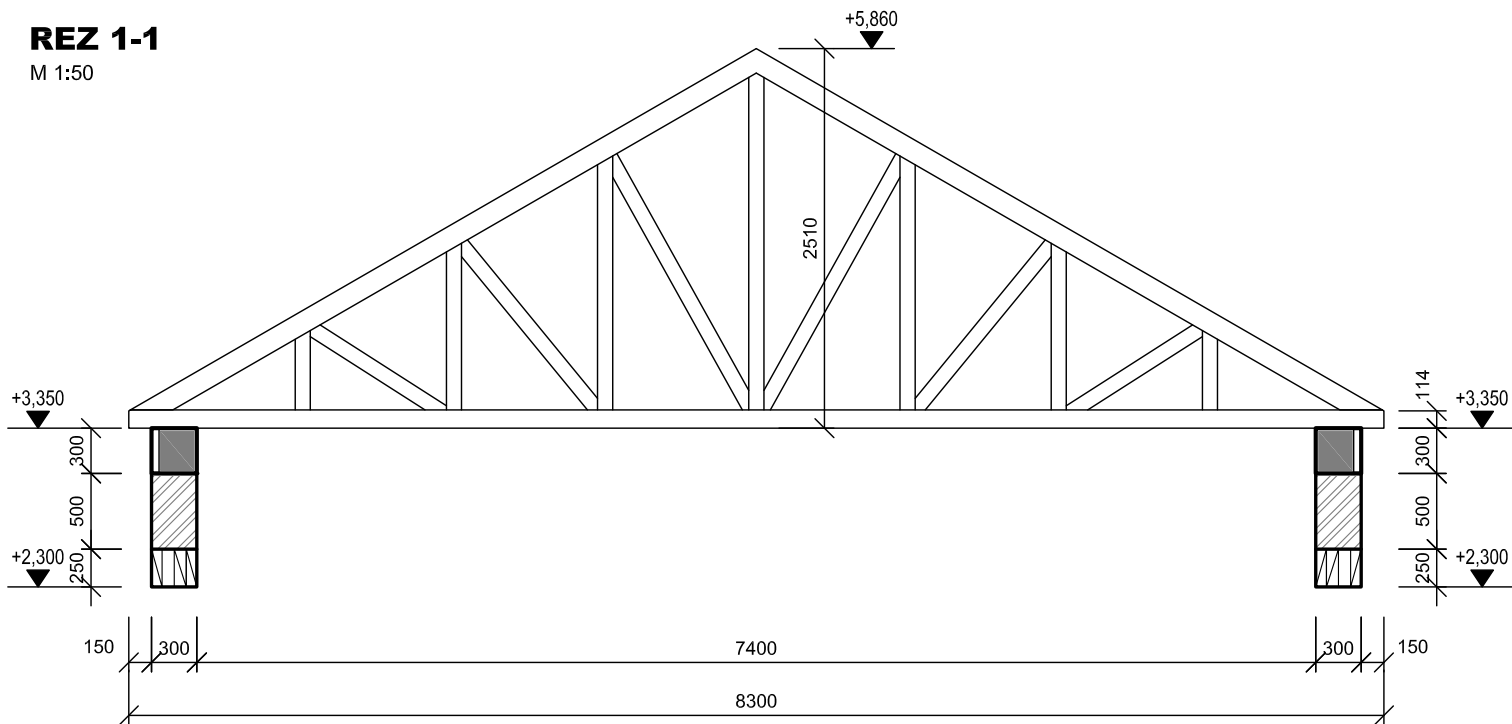


REZOPOHĽAD A-A
M 1:50

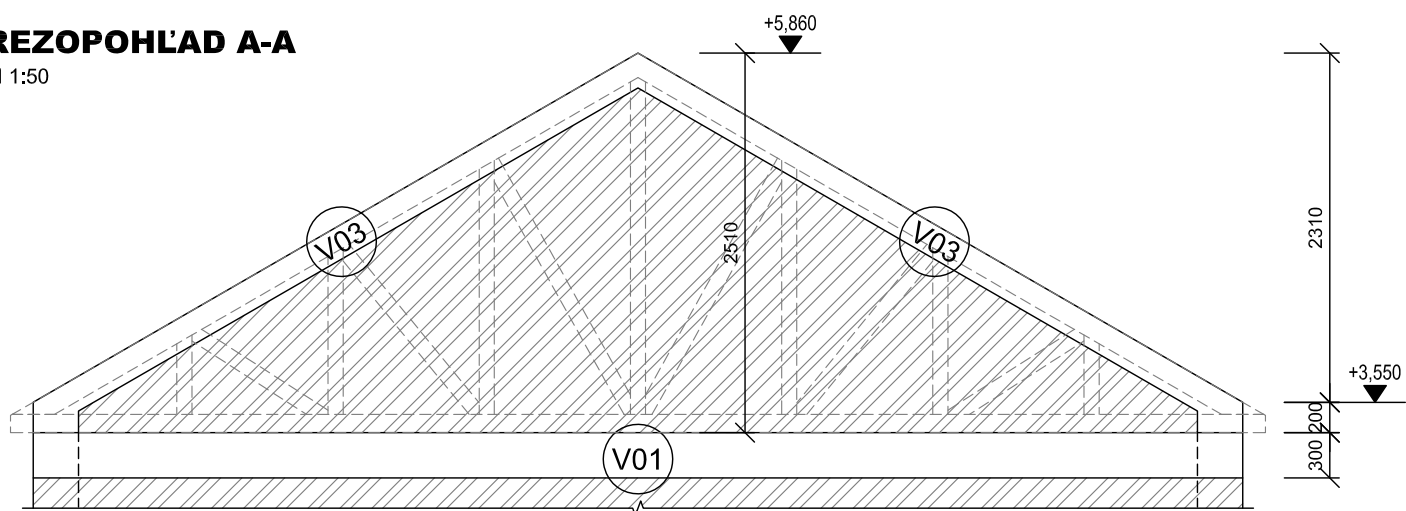

REZOPOHĽAD B-B
M 1:50

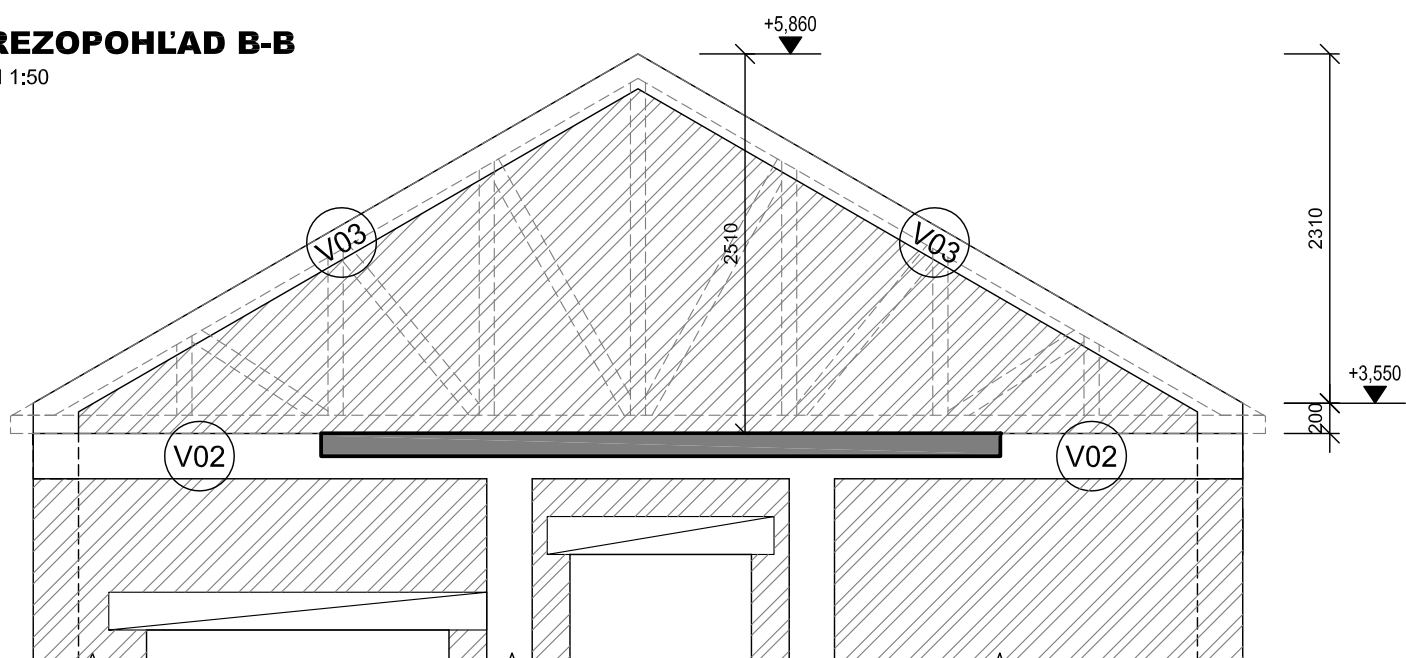

REZ 2-2
M 1:50

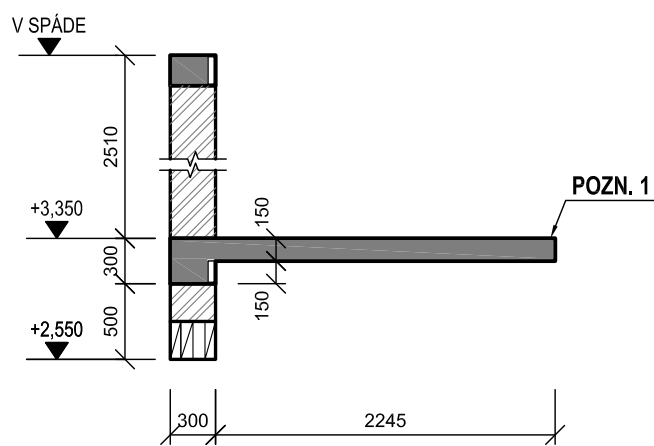

VÝPIS KERAMICKÝCH PREKLADOV HELUZ

OZN.	TYPOVÉ OZNAČENIE	ROZMERY /mm/	DLŽKA /mm/	POČET KUSOV SPOLU	POZNÁMKY
a1	KERAMICKÝ PREKLAD HELUZ 23,8	70 / 238	1000	9	
a2	KERAMICKÝ PREKLAD HELUZ 23,8	70 / 238	1250	33	
a3	KERAMICKÝ PREKLAD HELUZ 23,8	70 / 238	1500	3	
a4	KERAMICKÝ PREKLAD HELUZ 23,8	70 / 238	1500	2	
a5	KERAMICKÝ PREKLAD HELUZ 23,8	70 / 238	2500	3	

LEGENDA MATERIÁLOV

MURIVO Z TEHÁL HELUZ PEVNOSTI P8, MALTA PEVNOSTI MIN. 2,5 MPa, HR. 300 mm.

POZNÁMKY

POZN.1 - DRÁŽKA (50 / 3mm) NA OKRAJI ŽB DOSKY PRE ODVODŇOVACÍ ŽLIABOK.
- PRESNÚ POLOHU OTVOROV A PRIERAZOV PREVERIŤ SO STAVEBNOU ČASŤOU.

BETÓN: C25/30-XC1 (SK)-CI 0,4-Dmax16-S3

±0,000 = 160,682 m n.m.

AUTOR PROJEKTU:	HYDROCOOP spol. s r.o. BRATISLAVA	SADA:	
HL. PROJEKTANT:	ING. PETER SLEZAK		
ZODP. PROJEKTANT:	ING. RADOVAN KRÚTEK		
VYPRACOVAL:	ING. RADOVAN KRÚTEK		
INVESTOR:	MESTO MALACKY, BERNOLÁKOVA 5188/1A, MALACKY	VÝKRES Č.:	
NÁZOV:	MALACKY KOMPOSTÁREŇ A ZBERNÝ DVOR	DÁTUM:	11 / 2019
STAVEBNÝ OBJEKT:	SO 02 PREVÁDZKOVÁ BUDOVA	STUPEŇ:	RP
MIESTO STAVBY:	parc.č. C KN 5389/3 až 7, 5389/10, 5389/18, 3613/5, 3613/14, 5389/19, k.ú. Malacky, okr. Malacky	FORMÁT:	3 A4
PROFESIA:	STATIKA	MIERKA:	
OBSAH VÝKRESU:	TVAR A SKLADBA KONŠTR. STRECHY		1 : 50
			S-02