




POZDĹŽNY REZ V OSI M 1:50

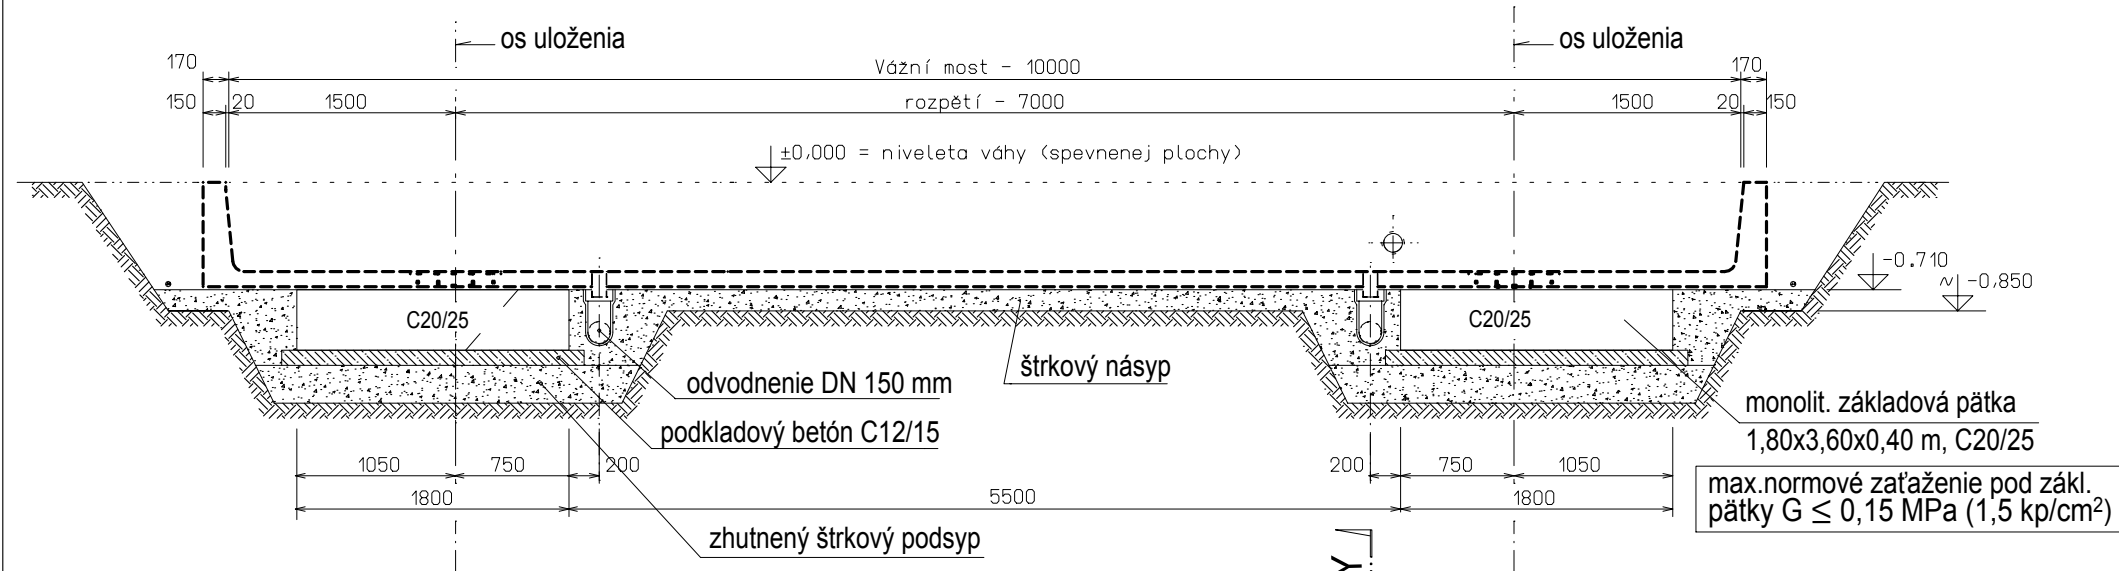

PÔDORYS

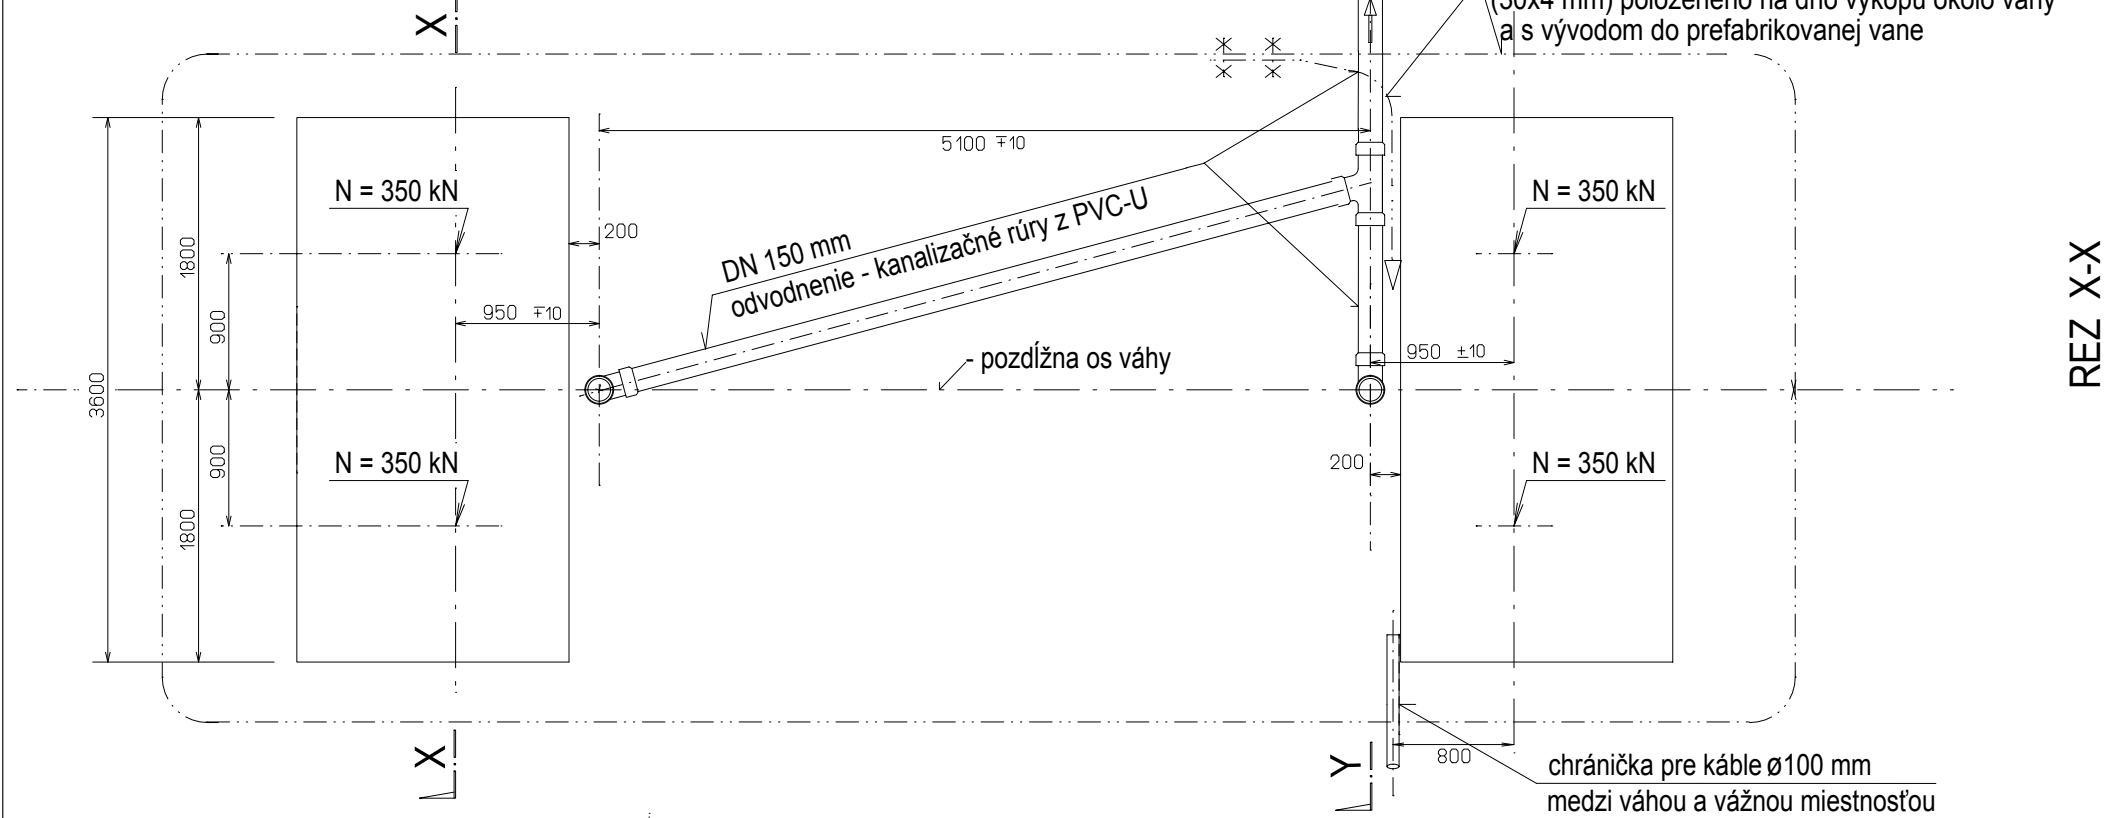

REZ Y-Y

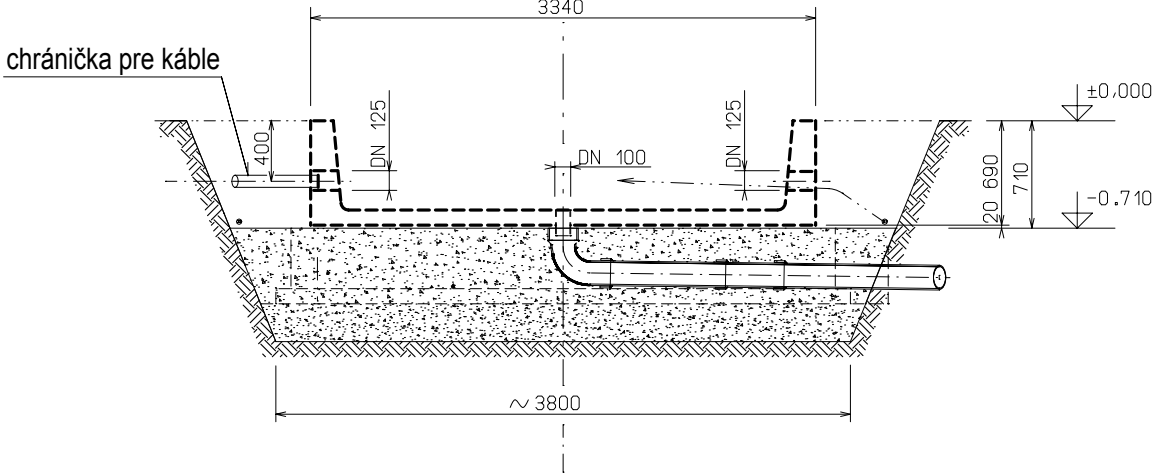

LEGENDA MATERIÁLOV - REZ

	ŽELEZOBETÓNOVÝ PREFABRIKÁT
	ŽELEZOBETÓN C20/25 XC1-Dmax 16, S VÝSTUŽOU B 500B
	PROSTÝ BETÓN C12/15
	ZHUTNENÝ ŠTRKOVÝ ZÁSYP

POZNÁMKA

- NAVRHNUTÁ VÁHA - ZAPUSTENÁ VÁHA SCHENCK DFT-E2 10x3
- TENTO VÝKRES BOL SPRACOVANÝ NA ZÁKLADE PODKLADOV DODÁVATEĽA VÁHY - SCHENCK s.r.o.
- PRI REALIZÁCIÍ DODRŽAŤ TECHNICKÉ PODMIENKY STANOVENÉ VÝROBCOM VÁHY
- POČAS REALIZÁCIE DOPORUČUJEME KONZULTÁCIE JEDNOTLIVÝCH FÁZ VÝSTAVBY S TECHNICKÝM ZÁSTUPCOM DODÁVATEĽA VÁHY
- PRESNÉ NAPOJENIA NA CESTNÚ VÁHU VIĎ. SITUÁCIA


POVRCHOVÁ ÚPRAVA OCEL'. KONŠTRUKCIÍ

- OTRÍSKANIE
- 1x ZÁKLADNÝ NÁTER EP - ZINKOVÝ
- 1x MEDZINÁTER EP
- 1x VONKAJŠÍ NÁTER PUR

REZ X-X

POZNÁMKY:

- PRED ZAČATÍM STAVEBNÝCH PRÁČ NA POZEMKU JE NUTNÉ VYTYČIŤ VŠETKY JESTVUJÚCE INŽINIERSKÉ SIETE ZA ÚČASTI ICH SPRÁVCOV, ABY SA PREDIŠLO ICH POŠKODENIU, PRÍPADNE UJME NA ZDRAVÍ PRACOVNÍKOV.
- PROJEKTANT NENESIE ŽIADNU ZODPOVEDNOSŤ ZA ZMENY USKUTOČNENÉ BEZ JEHO PÍSMENNÉHO SÚHLASU.
- ZHOTOVITEĽ JE POVINNÝ O ZISTENÝCH CHYBÁCH V DOKUMENTÁCIÍ NEODKLADNE INFORMOVAŤ PROJEKTANTA.
- ZHOTOVITEĽ JE POVINNÝ ZMENY A ÚPRAVY KONŠTRUKČNÉHO RIEŠENIA KONZULTOVAŤ S PROJEKTANTOM.
- V NESTABILNÝCH PODMIENKACH, ALEBO V MIESTACH KDE DOCHÁDZA K POHYBU AUTOMOBILOV V BLÍZKOSTI OSADENEJ RŠ SA DOPORUČUJE PO CELOM OBVODE A PO CELEJ VÝŠKE ŠACHTU SPEVNÍŤ
- PRED ZAHÁJENÍM ZEMNÝCH PRÁČ NA VONKAJŠOM VODOVODE/KANALIZÁCIÍ JE POTREBNÉ PREVERIŤ NIVELETU A VÝŠKOVÉ ULOŽENIE VEREJNÉHO VODOVODU/KANALIZÁCIE!
- DODRŽAŤ MINIMÁLNU VZDIALENOSŤ OSADENIA ŽUMPY OD ZDROJA PITNEJ VODY - 13 m
- TECHNICKÁ SPRÁVA K POŽIARNEJ BEZPEČNOSTI STAVBY JE OBSAHOM RIEŠENIA V ČASTI B.2 POŽIARNO BEZPEČNOSTNÉ RIEŠENIE STAVBY, KTORÉ JE SÚČASŤOU PROJEKTOVEJ DOKUMENTÁCIE PRE STAVEBNÉ POVOLENIE.
- VŠETKY ŽELEZOBETÓNOVÉ KONŠTRUKCIE VIDITELNÉ BEZ ĎALŠÍCH NAVRHOVANÝCH POVRCHOVÝCH ÚPRAV BUDÚ VYHOTOVENÉ V POHLADOVEJ KVALITE
- Táto projektová dokumentácia slúži výhradne pre potreby získania stavebného povolenia a jej spracovanie zodpovedá rozsahu a obsahu daného právnyimi predpismi pre tento stupeň dokumentácie. Pre iné a nasledovné potreby musí byť spracovaná dokumentácia k tomuto účelu určená.
- V prípade zmeny podkladov, či vzniku nových skutočností si projektant vyhradzuje právo na posúdenie vplyvu týchto zmien na riešenie a eventuálne doplnenie alebo úpravu projektu. V prípade rozporu medzi jednotlivými prílohami v projektovej dokumentácii je potrebné na tento rozpor včas upozorniť a vyžiadať oficiálne stanovisko projektanta.
- Dokumentácia bola spracovaná na základe zadania, informácií, podkladov a znalostí platných ku dňu jej vzniku.
- Neoddeliteľnou súčasťou sú dokumenty tabuľkového charakteru a technické správy.
- Všetky dodávky, práce a výkony musia spĺňať technické a kvalitatívne podmienky, ktoré určujú platné slovenské zákony, normy, hygienické predpisy a nariadenia.
- Dodávateľ stavby musí dbať na dodržiavanie montážnych a technologických pokynov príslušných výrobcov stavebných prvkov a konštrukcií uvedených v tejto dokumentácii.
- Dodávateľ je povinný si riadne naštudovať aj dokumentáciu vrátane vyjadrení a stanovísk dotknutých orgánov štátnej správy a správcov inžinierskych sietí.
- Dokumentáciu možno používať výhradne v zmysle príslušnej zmluvy o diele.
- Dokumentácia je chránená autorským právom.

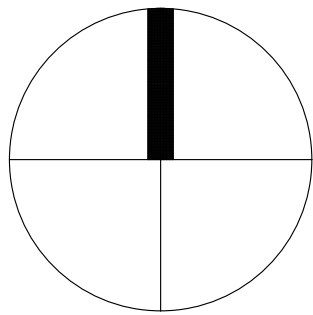






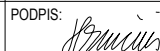
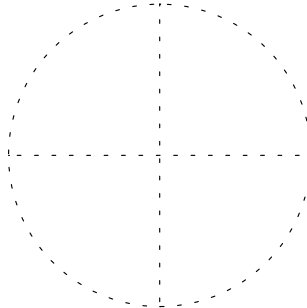
SÚRADNICOVÝ SYSTÉM = S JTSK

+0,000=222,500 m.n.m

TENTO VÝKRES JE MAJETKOM SPOLOČNOSTI HESCON s.r.o. MÔŽE BYŤ POUŽÍVANÝ, KOPÍROVANÝ A VYDANÝ TRETEJ STRANE JEDINE NA ZÁKLADE ZMLUVY ALEBO PÍSMENNÉHO SÚHLASU SPOLOČNOSTI HESCON s.r.o.

ČÍSLO REV.	DÁTUM	OPIS REVÍZIE	REVÍZIU VYVOLAL	VYPRACOVAL

NÁZOV STAVBY	VÝSTAVBA KOMPOSTÁRNE V MESTE ZLATÉ MORAVCE			
MIESTO STAVBY	ULICA TEHELNÁ 19 ZLATÉ MORAVCE, P.Č. 14160/1, 14160/5 KATASTRÁLNE ÚZEMIE ZLATÉ MORAVCE			
STAVEBNÍK	<div><b>MESTO ZLATÉ MORAVCE</b> 1.MÁJA 2 953 01 ZLATÉ MORAVCE</div> <div>TEL.: +421 (0) 37 6923 212 E-MAIL.: info@zlatemoravce.eu WEB.: www.zlatemoravce.eu</div>			
GENERÁLNY PROJEKTANT	<div><b>HESCON s.r.o.</b> ARCHITEKTONICKO INŽINIERSKA KANCELÁRIA NÁMESTIE SV. ANNY 20C/7269 911 01 TREŇČÍN</div> <div>+421 (0) 32 6513 700 +421 (0) 32 6513 701 hescon@hescon.sk www.hescon.sk</div>			
OBJEDNÁVATEĽ DOKUMENTÁCIE	<div><b>MESTO ZLATÉ MORAVCE</b> WEB.: www.zlatemoravce.eu 953 01 ZLATÉ MORAVCE</div> <div>TEL.: +421 (0) 37 6923 212 E-MAIL.: info@zlatemoravce.eu 1. MÁJA 2</div>			
GENERÁLNY DODÁVATEĽ				

PROJEKTOVÝ MANAŽÉR	ING. LUKÁŠ KUPKA	PODPIS:	AUTOR PROJEKTU:				
HL. INŽINIER PROJEKTU	ING. LUKÁŠ KUPKA	PODPIS:	<div><div></div><div><b>HESCON</b> ARCHITEKTONICKO INŽINIERSKA KANCELÁRIA</div></div> <div><b>HESCON s. r. o.</b> NÁM. SV. ANNY 20C/7269 911 01 TREŇČÍN</div>				
AUTOR PROJEKTU	ING. LUKÁŠ KUPKA	PODPIS:					
VYPRACOVAL	ING. LUKÁŠ KUPKA	PODPIS:	PROJEKTANT ČASŤI:		ČÍSLO PARÉ		
KONTROLOVAL	ING. LUKÁŠ KUPKA	PODPIS:	<div><div></div><div><b>HESCON</b> ARCHITEKTONICKO INŽINIERSKA KANCELÁRIA</div></div> <div><b>HESCON s. r. o.</b> NÁM. SV. ANNY 20C/7269 911 01 TREŇČÍN</div>				
ZODP. PROJEKTANT	ING. ERIK HRNČIAR	PODPIS:					
STUPEŇ	DOKUMENTÁCIA PRE STAVEBNÉ POVOLENIE				AUTORIZAČNÁ PEČIATKA 		
ČASŤ PD	E1. DOKUMENTÁCIA STAVEBNÝCH OBJEKTOV A INŽINIERSKÝCH SIETÍ						
OBJEKT	SO107 CESTNÁ VÁHA						
PROFESIA	100_ARCHITEKTONICKO-STAVEBNÉ RIEŠENIE						
NÁZOV	CESTNÁ VÁHA - SPODNÁ STAVBA						
					MIERKA 1:50	FORMÁT 4xA4	DÁTUM 01/2020

ČÍSLO PROJEKTU	STAVBA	STUPEŇ	ČASŤ PD	OBJEKT	PROFESIA	ČÍSLO VÝKRESU	REVÍZIA
2019026BRO	-	PSP	E1	SO107	100	0200	100

V/Š = 297 / 700 (0.21m2)

Allplan 2019