


PÔDORYS STRECHY

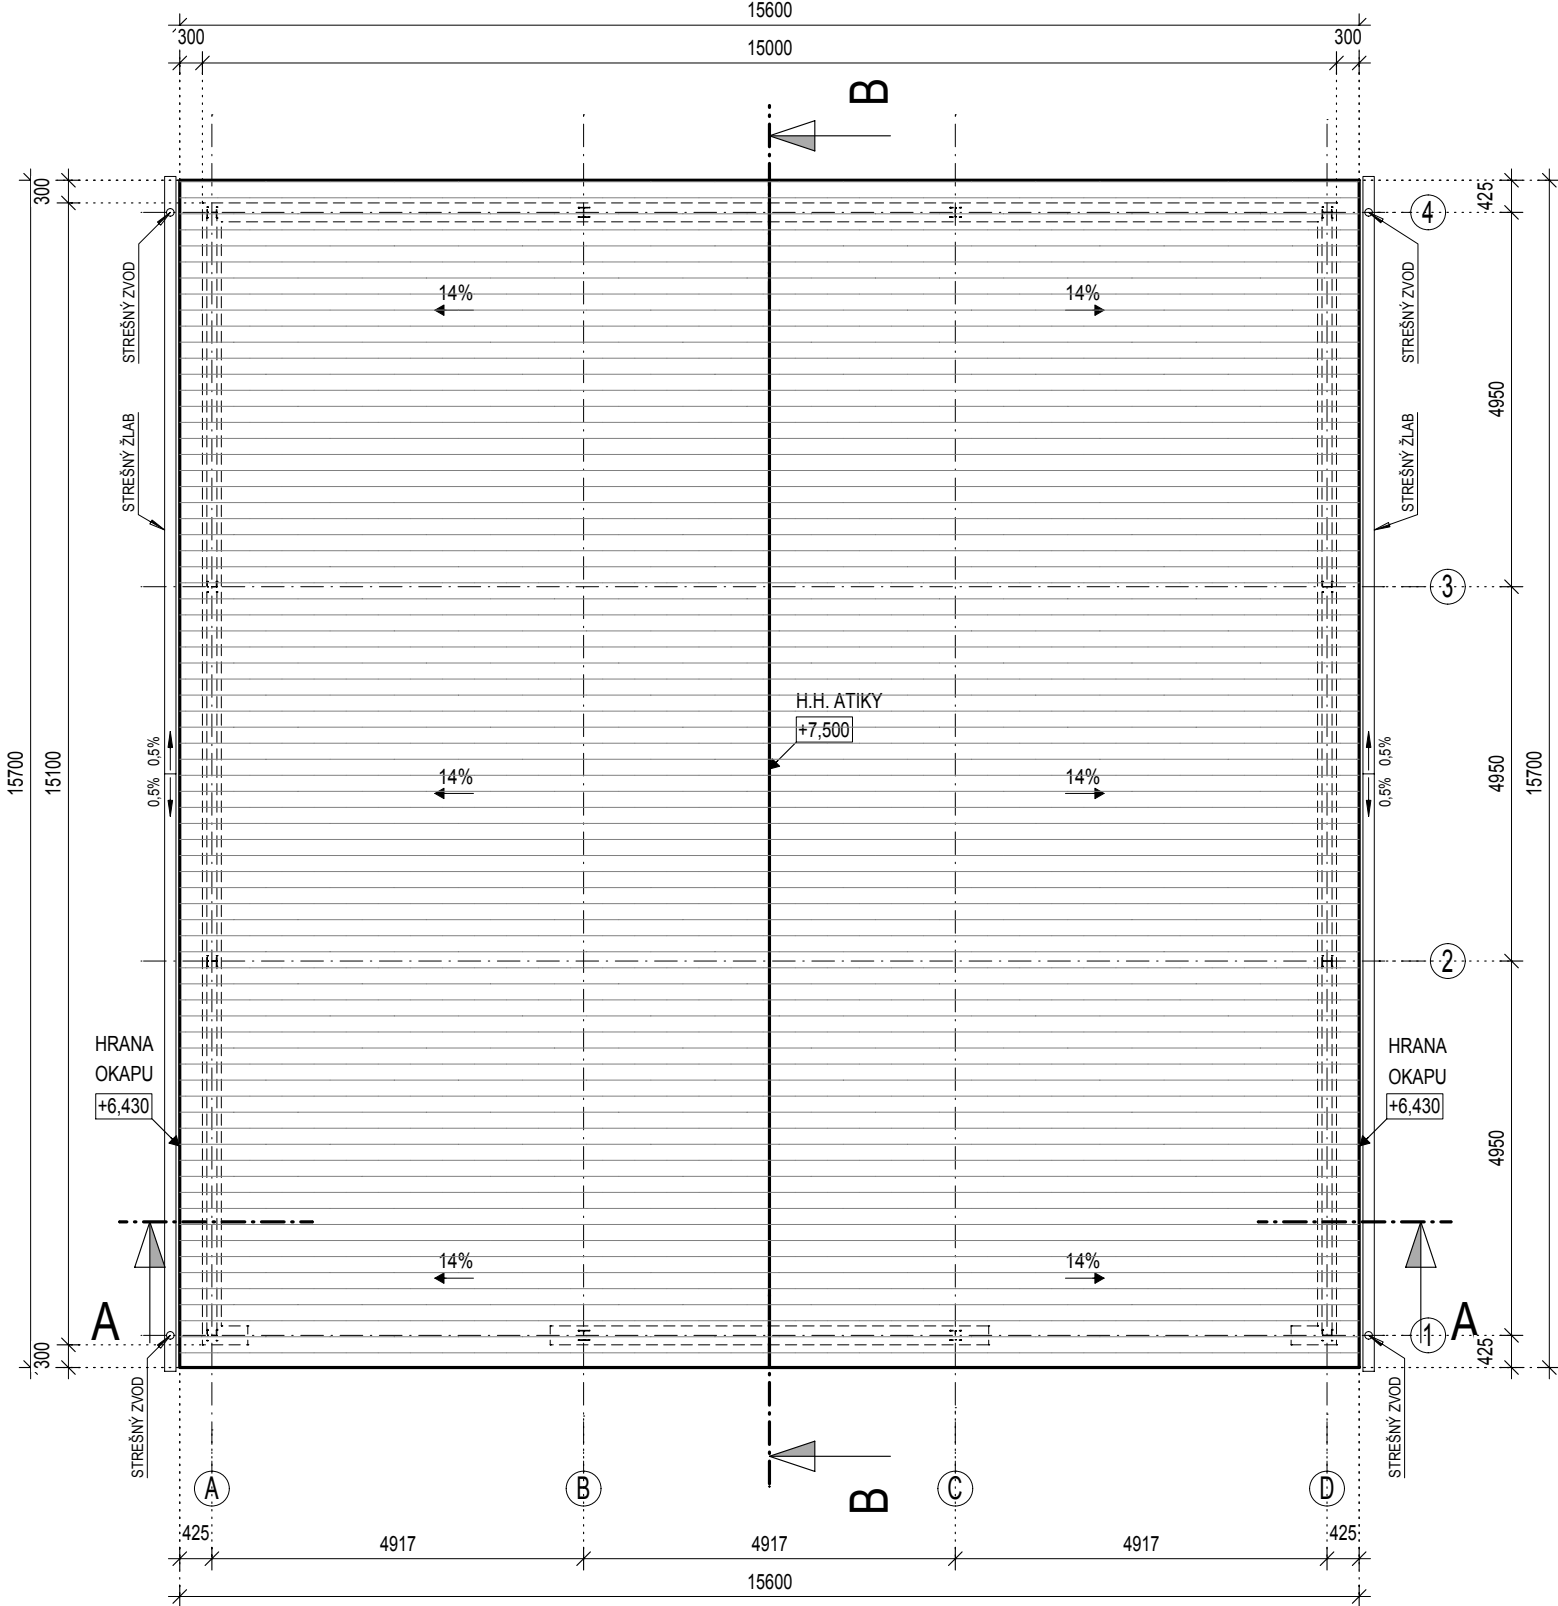

SKLADBA STRECHY

- TRAPÉZOVÝ STREŠNÝ PLECH

- STREŠNÉ VÄZNICE UPE 160
- HR. 50MM

HR. 160MM

POZNÁMKY:

- PRED ZAČATÍM STAVEBNÝCH PRÁČ NA POZEMKU JE NUTNÉ VYTÝČIŤ VŠETKY JESTVUJÚCE INŽINIERSKÉ SIEŤE ZA ÚČASTI ICH SPRÁVCOV, ABY SA PREDIŠLO ICH POŠKODENIU, PRÍPADNE UJME NA ZDRAVÍ PRACOVNÍKOV.

- PROJEKTANT NENESIE ŽIADNU ZODPOVEDNOSŤ ZA ZMENY USKUTOČNENÉ BEZ JEHO PÍSMNÉHO SÚHLASU.

- ZHOTOVITEL JE POVINNÝ O ZISTENÝCH CHYBÁCH V DOKUMENTÁCII NEODKLADNE INFORMOVAŤ PROJEKTANTA.

- ZHOTOVITEL JE POVINNÝ ZMENY A ÚPRAVY KONŠTRUKČNÉHO RIEŠENIA KONZULTOVAŤ S PROJEKTANTOM.

- V NESTABILNÝCH PODMIENKACH, ALEBO V MIESTACH KDE DOCHÁDZA K POHYBU AUTOMOBÍLOV V BLÍZKOSTI OSADENEJ RŠ SA DOPORUČUJE PO CELOM OBVODE A PO CELEJ VÝŠKE ŠACHTU SPEVNÍŤ

- PRED ZAHÁJENÍM ZEMNÝCH PRÁČ NA VONKAJŠOM VODOVODE/KANALIZÁCII JE POTREBNÉ PREVERIŤ NIVELETU A VÝŠKOVÉ ULOŽENIE VEREJNÉHO VODOVODU/KANALIZÁCIE!

- DODRŽAŤ MINIMÁLNU VZDIALENOSŤ OSADENIA ŽUMPY OD ZDROJA PITNEJ VODY - 13 m

- TECHNICKÁ SPRÁVA K POŽIARNEJ BEZPEČNOSTI STAVBY JE OBSAHOM RIEŠENIA V ČASTI B.2 POŽIARNO BEZPEČNOSTNÉ RIEŠENIE STAVBY, KTORÉ JE SÚČASŤOU PROJEKTOVEJ DOKUMENTÁCIE PRE STAVEBNÉ POVOLENIE.

- VŠETKY ŽELEZOBETÓNOVÉ KONŠTRUKCIE VIDITEĽNÉ BEZ ĎALŠÍCH NAVRHOVANÝCH POVRCHOVÝCH ÚPRAV BUDÚ VYHOTOVENÉ V POHLADOVEJ KVALITE

- TÁTO PROJEKTOVÁ DOKUMENTÁCIA SLUŽÍ VÝHRADNE PRE POTREBY ZÍSKANIA STAVEBNÉHO POVOLENIA A JEJ SPRACOVANIE ZODPOVEDÁ ROZSAHU A OBSAHU DANÉHO PRÁVNymi PREDPISMI PRE TENTO STUPEŇ DOKUMENTÁCIE. PRE INÉ A NASLEDOVNÉ POTREBY MUSÍ BYŤ SPRACOVANÁ DOKUMENTÁCIA K TOMU ÚČELU URČENÁ.

- V PRÍPADE ZMENY PODKLADOV, ČI VZNIKU NOVÝCH SKUTOČNOSTÍ SI PROJEKTANT VYHRADZUJE PRÁVO NA POSÚDENIE VPLYVU TÝCHTO ZMIEN NA RIEŠENIA A EVENTUÁLNE DOPLNENIE ALEBO ÚPRAVU PROJEKTU. V PRÍPADE ROZPORU MEDZI JEDNOTLIVÝMI PRÍLOHAMI V PROJEKTOVEJ DOKUMENTÁCII JE POTREBNÉ NA TENTO ROZPOR VČAS UPOZORNIŤ A VYŽIADAŤ OFICIÁLNE STANOVISKO PROJEKTANTA.

- DOKUMENTÁCIA BOLA SPRACOVANÁ NA ZÁKLADE ZADANIA, INFORMÁCIÍ, PODKLADOV A ZNALOSTÍ PLATNÝCH KU DŇU JEJ VZNIKU.

- NEODDELITEĽNOU SÚČASŤOU SÚ DOKUMENTY TABUĽKOVÉHO CHARAKTERU A TECHNICKÉ SPRÁVY .

- VŠETKY DODÁVKY, PRÁCE A VÝKONY MUSIA SPLŇAŤ TECHNICKÉ A KVALITATÍVNE PODMIENKY, KTORÉ URČUJÚ PLATNÉ SLOVENSKÉ ZÁKONY, NORMY, HYGIENICKÉ PREDPISY A NARIADENIA.

- DODÁVATEĽ STAVBY MUSÍ DBAŤ NA DODRŽIAVANIE MONTÁŽNYCH A TECHNOLOGICKÝCH POKYNOV PRÍSLUŠNÝCH VÝROBCOV STAVEBNÝCH PRVKOV A KONŠTRUKCIÍ UVEDENÝCH V TEJTO DOKUMENTÁCII.

- DODÁVATEĽ JE POVINNÝ SI RIADNE NAŠTUDOVAŤ AJ DOKUMENTÁCIU VRÁTANE VYJADRENÍ A STANOVÍSK DOTKNUTÝCH ORGÁNOV ŠTÁTNEJ SPRÁVY A SPRÁVCOV INŽINIERSKÝCH SIEŤÍ.

- DOKUMENTÁCIU MOŽNO POUŽÍVAŤ VÝHRADNE V ZMYSLE PRÍSLUŠNEJ ZMLUVY O DIELO.

- DOKUMENTÁCIA JE CHRÁNENÁ AUTORSKÝM PRÁVOM.

SÚRADNICOVÝ SYSTÉM = S JTSK

+0,000=222,500 m.n.m

TENTO VÝKRES JE MAJETKOM SPOLOČNOSTI HESCON s.r.o. MÔŽE BYŤ POUŽÍVANÝ KOPROVÁNY A VYDÁNY TRETEJ STRANE JEDINE NA ZÁKLADE ZMLUVY ALEBO PÍSMENÉHO SÚHLASU SPOLOČNOSTI HESCON s.r.o.

ČÍSLO REV.	DÁTUM	OPIS REVÍZIE	REVÍZIU VYVOLAL	VYPRACOVAL

NÁZOV STAVBY	VÝSTAVBA KOMPOSTÁRNE V MESTE ZLATÉ MORAVCE
MIESTO STAVBY	ULICA TEHELNÁ 19 ZLATÉ MORAVCE, P.Č. 14160/1, 14160/5 KATASTRÁLNE ÚZEMIE ZLATÉ MORAVCE

STAVEBNÍK	 MESTO ZLATÉ MORAVCE 1.MÁJA 2 953 01 ZLATÉ MORAVCE TEL.: +421 (0) 37 6923 212 E-MAIL.: info@zlatemoravce.eu WEB.: www.zlatemoravce.eu
-----------	--

GENERÁLNY PROJEKTANT	 HESCON s.r.o. NÁMESTIE SV. ANNY 20C/7269 911 01 TRENČÍN +421 (0) 32 6513 700 +421 (0) 32 6513 701 hescon@hescon.sk www.hescon.sk
----------------------	---

OBJEDNÁVATEĽ DOKUMENTÁCIE	 MESTO ZLATÉ MORAVCE WEB.: www.zlatemoravce.eu 953 01 ZLATÉ MORAVCE TEL.: +421 (0) 37 6923 212 E-MAIL.: info@zlatemoravce.eu 1. MÁJA 2
---------------------------	---

GENERÁLNY DODÁVATEĽ	
---------------------	--

PROJEKTOVÝ MANAŽÉR	ING. LUKÁŠ KUPKA	PODPIS:	AUTOR PROJEKTU:
HL. INŽINIER PROJEKTU	ING. LUKÁŠ KUPKA	PODPIS:	 HESCON s. r. o. NÁM. SV. ANNY 20C/7269 911 01 TRENČÍN
AUTOR PROJEKTU	ING. LUKÁŠ KUPKA	PODPIS:	

VYPRACOVAL	ING. LUKÁŠ KUPKA	PODPIS:	PROJEKTANT ČASŤI:	ČÍSLO PARÉ
KONTROLOVAL	ING. LUKÁŠ KUPKA	PODPIS:	 HESCON s. r. o. NÁM. SV. ANNY 20C/7269 911 01 TRENČÍN	
ZODP. PROJEKTANT	ING. ERIK HRNČIAR	PODPIS: 		

STUPEŇ	DOKUMENTÁCIA PRE STAVEBNÉ POVOLENIE	AUTORIZAČNÁ PEČIATKA
ČASŤ PD	E1. DOKUMENTÁCIA STAVEBNÝCH OBJEKTOV A INŽINIERSKÝCH SIEŤÍ	
OBJEKT	SO102 HALA PRE DRVIČ	
PROFESIA	100_ARCHITEKTONICKO-STAVEBNÉ RIEŠENIE	

NÁZOV	PÔDORYS STRECHY	MIERKA	FORMÁT	DÁTUM
		1:100	3xA4	01/2020

ČÍSLO PROJEKTU	STAVBA	STUPEŇ	ČASŤ PD	OBJEKT	PROFESIA	ČÍSLO VÝKRESU	REVÍZIA
2019026	BRO	-	PSPE1	SO102	100	500	100