

KAMASTER

SKLONOVÉ POMERY
 MERITKA X / Y 1:1000 / 1:100
 LEGENDA TYPŮV ČIAR
 TERÉN
 NIVELETA


PRIEKOPY

ZMENY PŘEČNEHO SKLONU

KŮTY VYRHOVDĚHO POLYKONU
 KŮTY NIVELETY
 KŮTY TERÉNU
 ZROVNÁVACIA ROVNKA: 491

STAVĚNIE
 VZDALENOSTI PŘEČNÝCH REZOV
 KONSTRUKCIE KOMUNIKACIE

SMEROVÉ POMERY

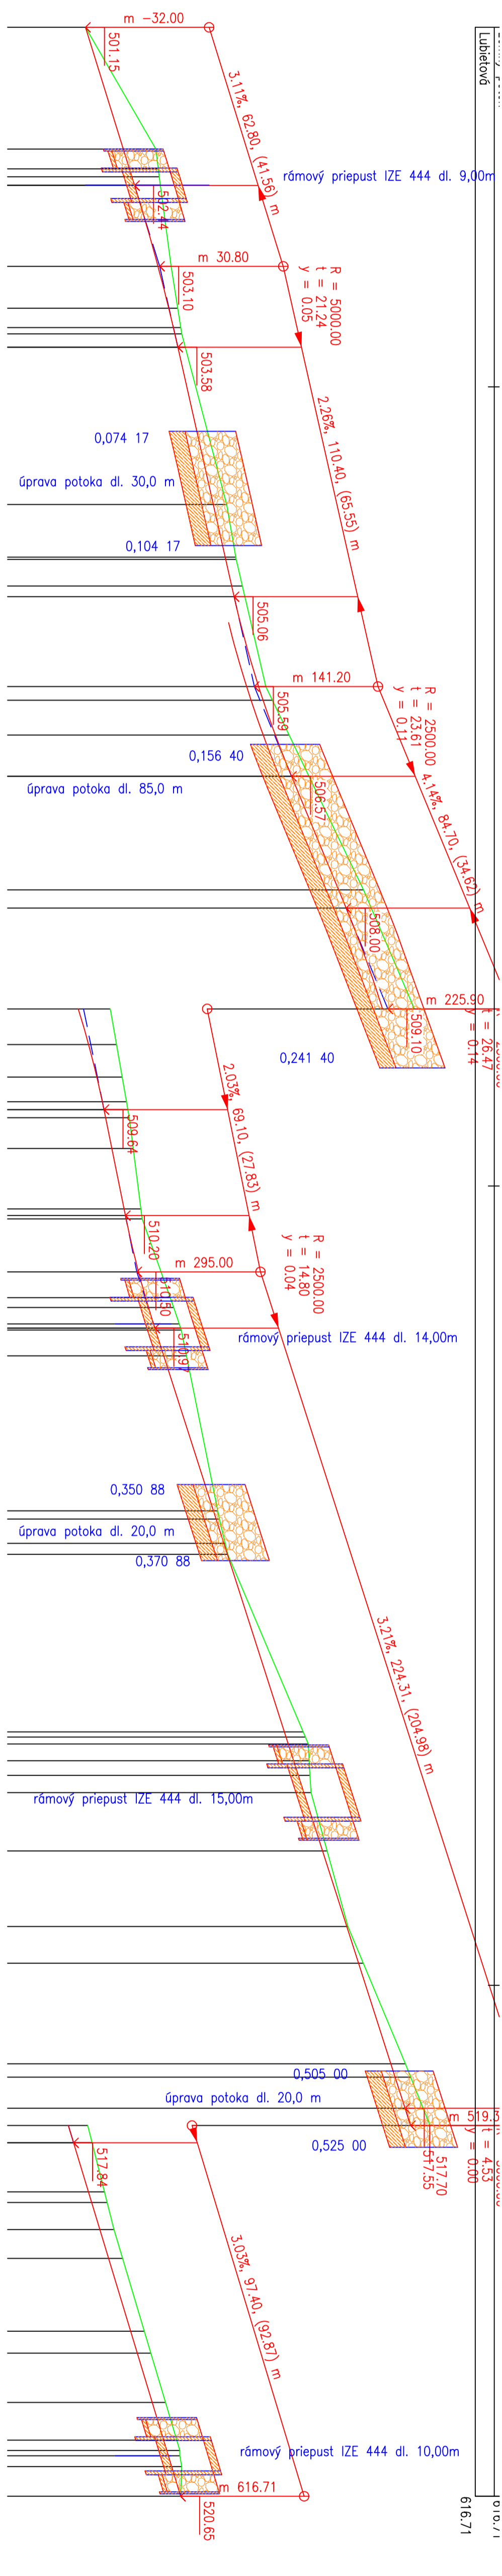

Zodp. projektant:	Vypracoval:	Hlavný projektant:	EKOPROL
Ing. Orsáď Dušan	Ing. Orsáď Dušan	Ing. Orsáď Dušan	Ing. Orsáď Dušan
Kraj: Banskobystr. Okres: B. Bystrica	Kraj: Banskobystr. Okres: B. Bystrica	Polná 64 & I. 048/4, 138678	
Investor: Obecné lesy s.r.o. Lúbtetová	Kú: Lúbtetová	Dátum: 12/16	
Stavba:	Stupeň:	DSP	
Lesná cesta V6 dka	ZÁk č.:	14/16	
	Mierka:	1:1000/100	
	Formát:	5A4	
Obsah:	Pozdĺžny profil - potok	Číslo prílohy: Číslo kópie:	14

