


PÔDORYS STRECHY

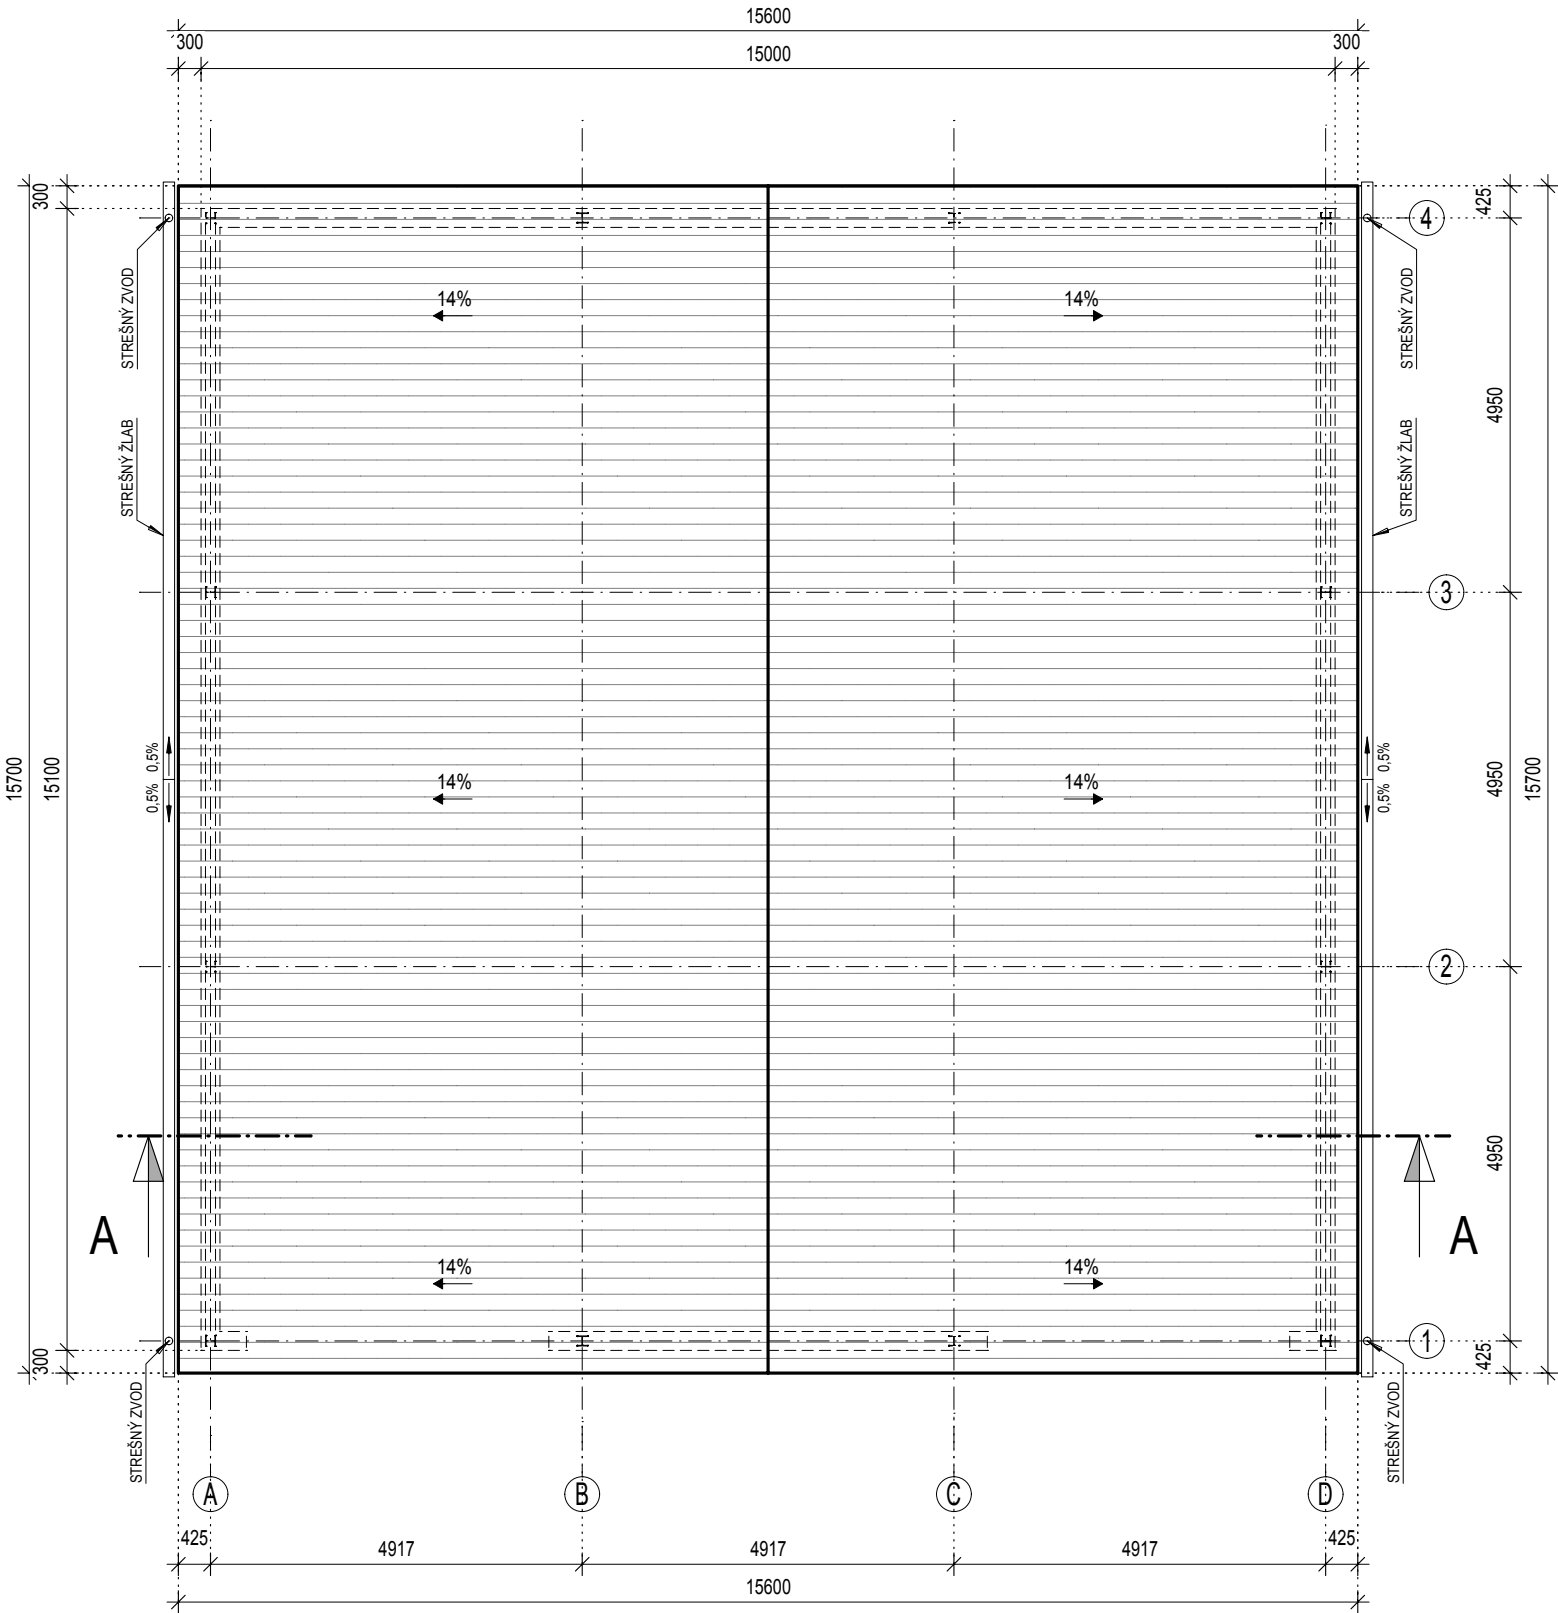


SKLADBA STRECHY

- TRAPÉZOVÝ STREŠNÝ PLECH
  - STREŠNÉ VÄZNICE UPE 160
- HR. 50MM  
HR. 160MM

POZNÁMKY:

- PRED ZAČATÍM STAVEBNÝCH PRÁČ NA POZEMKU JE NUTNÉ VYTÝČIŤ VŠETKY JESTVUJÚCE INŽINIERSKE SIETE ZA ÚČASTI ICH SPRÁVCOV, ABY SA PREDIŠLO ICH POŠKODENIU, PRÍPADNE UJME NA ZDRAVÍ PRACOVNÍKOV.
- PROJEKTANT NENESIE ŽIADNU ZODPOVEDNOSŤ ZA ZMENY USKUTOČNENÉ BEZ JEHO PÍSMENÉHO SÚHLASU.
- ZHOTOVITEĽ JE POVINNÝ O ZISTENÝCH CHYBÁCH V DOKUMENTÁCIÍ NEODKLADNE INFORMOVAŤ PROJEKTANTA.
- ZHOTOVITEĽ JE POVINNÝ ZMENY A ÚPRAVY KONŠTRUKČNÉHO RIEŠENIA KONZULTOVAŤ S PROJEKTANTOM.
- V NESTABILNÝCH PODMIENKACH, ALEBO V MIESTACH KDE DOCHÁDZA K POHYBU AUTOMOBILOV V BLÍZKOSTI OSADENEJ RŠ SA DOPORUČUJE PO CELOM OBVODE A PO CELEJ VÝŠKE ŠACHTU SPEVNÍŤ
- PRED ZAHÁJENÍM ZEMNÝCH PRÁČ NA VONKAJŠOM VODOVODE/KANALIZÁCII JE POTREBNÉ PREVERIŤ NIVELETU A VÝŠKOVÉ ULOŽENIE VEREJNÉHO VODOVODU/KANALIZÁCIE!
- DODRŽAŤ MINIMÁLNU VZDIALENOSŤ OSADENIA ŽUMPY OD ZDROJA PITNEJ VODY - 13 m
- TECHNICKÁ SPRÁVA K POŽIARNEJ BEZPEČNOSTI STAVBY JE OBSAHOV RIEŠENIA V ČASTI B.2 POŽIARNO BEZPEČNOSTNÉ RIEŠENIE STAVBY, KTORÉ JE SÚČASŤOU PROJEKTOVEJ DOKUMENTÁCIE PRE STAVEBNÉ POVOLENIE.
- VŠETKY ŽELEZOBETÓNOVÉ KONŠTRUKCIE VIDITEĽNÉ BEZ ĎALŠÍCH NAVRHOVANÝCH POVRCHOVÝCH ÚPRÁV BUDÚ VYHOTOVENÉ V POHLADOVEJ KVALITE
- TÁTO PROJEKTOVÁ DOKUMENTÁCIA SLUŽÍ VÝHRADNE PRE POTREBY ZÍSKANIA STAVEBNÉHO POVOLENIA A JEJ SPRACOVANIE ZODPOVEDÁ ROZSAHU A OBSAHU DANÉHO PRÁVNIMI PREDPISMI PRE TENTO STUPEŇ DOKUMENTÁCIE. PRE INÉ A NASLEDOVNÉ POTREBY MUSÍ BYŤ SPRACOVANÁ DOKUMENTÁCIA K TOMU ÚČELU URČENÁ.
- V PRÍPADE ZMENY PODKLADOV, ČI VZNIKU NOVÝCH SKUTOČNOSTÍ SI PROJEKTANT VYHRADZUJE PRÁVO NA POSÚDENIE VPLYVU TÝCHTO ZMIEN NA RIEŠENIA A EVENTUÁLNE DOPLNENIE ALEBO ÚPRAVU PROJEKTU. V PRÍPADE ROZPORU MEDZI JEDNOTLIVÝMI PRÍLOHAMI V PROJEKTOVEJ DOKUMENTÁCII JE POTREBNÉ NA TENTO ROZPOR VČAS UPOZORNIŤ A VYŽIADAŤ OFICIÁLNE STANOVISKO PROJEKTANTA.
- DOKUMENTÁCIA BOLA SPRACOVANÁ NA ZÁKLADE ZADANIA, INFORMÁCIÍ, PODKLADOV A ZNALOSTÍ PLATNÝCH KU DŇU JEJ VZNIKU.
- NEODDELITEĽNOU SÚČASŤOU SÚ DOKUMENTY TABUĽKOVÉHO CHARAKTERU A TECHNICKÉ SPRÁVY .
- VŠETKY DODÁVKY, PRÁCE A VÝKONY MUSIA SPLŇAŤ TECHNICKÉ A KVALITATÍVNE PODMIENKY, KTORÉ URČUJÚ PLATNÉ SLOVENSKÉ ZÁKONY, NORMY, HYGIENICKÉ PREDPISY A NARIADENIA.
- DODÁVATEĽ STAVBY MUSÍ DBAŤ NA DODRŽIAVANIE MONTÁŽNYCH A TECHNOLOGICKÝCH POKYNOV PRÍSLUŠNÝCH VÝROBCOV STAVEBNÝCH PRVKOV A KONŠTRUKCIÍ UVEDENÝCH V TEJTO DOKUMENTÁCII.
- DODÁVATEĽ JE POVINNÝ SI RIADNE NAŠTUDOVÁŤ AJ DOKUMENTÁCIU VRÁTANE VYJADRENÍ A STANOVÍSK DOTKNUTÝCH ORGÁNOV ŠTÁTNEJ SPRÁVY A SPRÁVCOV INŽINIERSKÝCH SIETÍ.
- DOKUMENTÁCIU MOŽNO POUŽÍVAŤ VÝHRADNE V ZMYSLE PRÍSLUŠNEJ ZMLUVY O DIELO.
- DOKUMENTÁCIA JE CHRÁNENÁ AUTORSKÝM PRÁVOM.

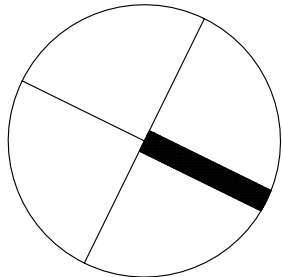

+0,000 = 381,500 m.n.m

TENTO VÝKRES JE MAJETKOM SPOLOČNOSTI HESCON s.r.o. MOŽE BYŤ POUŽÍVANÝ KOPROVÁNY A VYDÁNY TRETEJ STRANE JEDINE NA ZÁKLADE ZMLUVY ALEBO PÍSMENÉHO SÚHLASU SPOLOČNOSTI HESCON s.r.o.

ČÍSLO REV.	DÁTUM	OPIS REVÍZIE	REVÍZIU VYVOLAL	VYPRACOVAL
NÁZOV STAVBY				
MIESTO STAVBY				
STAVEBNÍK				
GENERÁLNY PROJEKTANT				
OBJEDNÁVATEĽ DOKUMENTÁCIE				
GENERÁLNY DODÁVATEĽ				
PROJEKTOVÝ MANAŽÉR				
HL. INŽINIER PROJEKTU				
AUTOR PROJEKTU				
VYPRACOVAL				
KONTROLOVAL				
ZODP. PROJEKTANT				
STUPEŇ				
ČASŤ PD				
OBJEKT				
PROFESIA				
NÁZOV				
ČÍSLO PROJEKTU				
STAVBA				
STUPEŇ				
ČASŤ PD				
OBJEKT				
PROFESIA				
ČÍSLO VÝKRESU				
REVÍZIA				