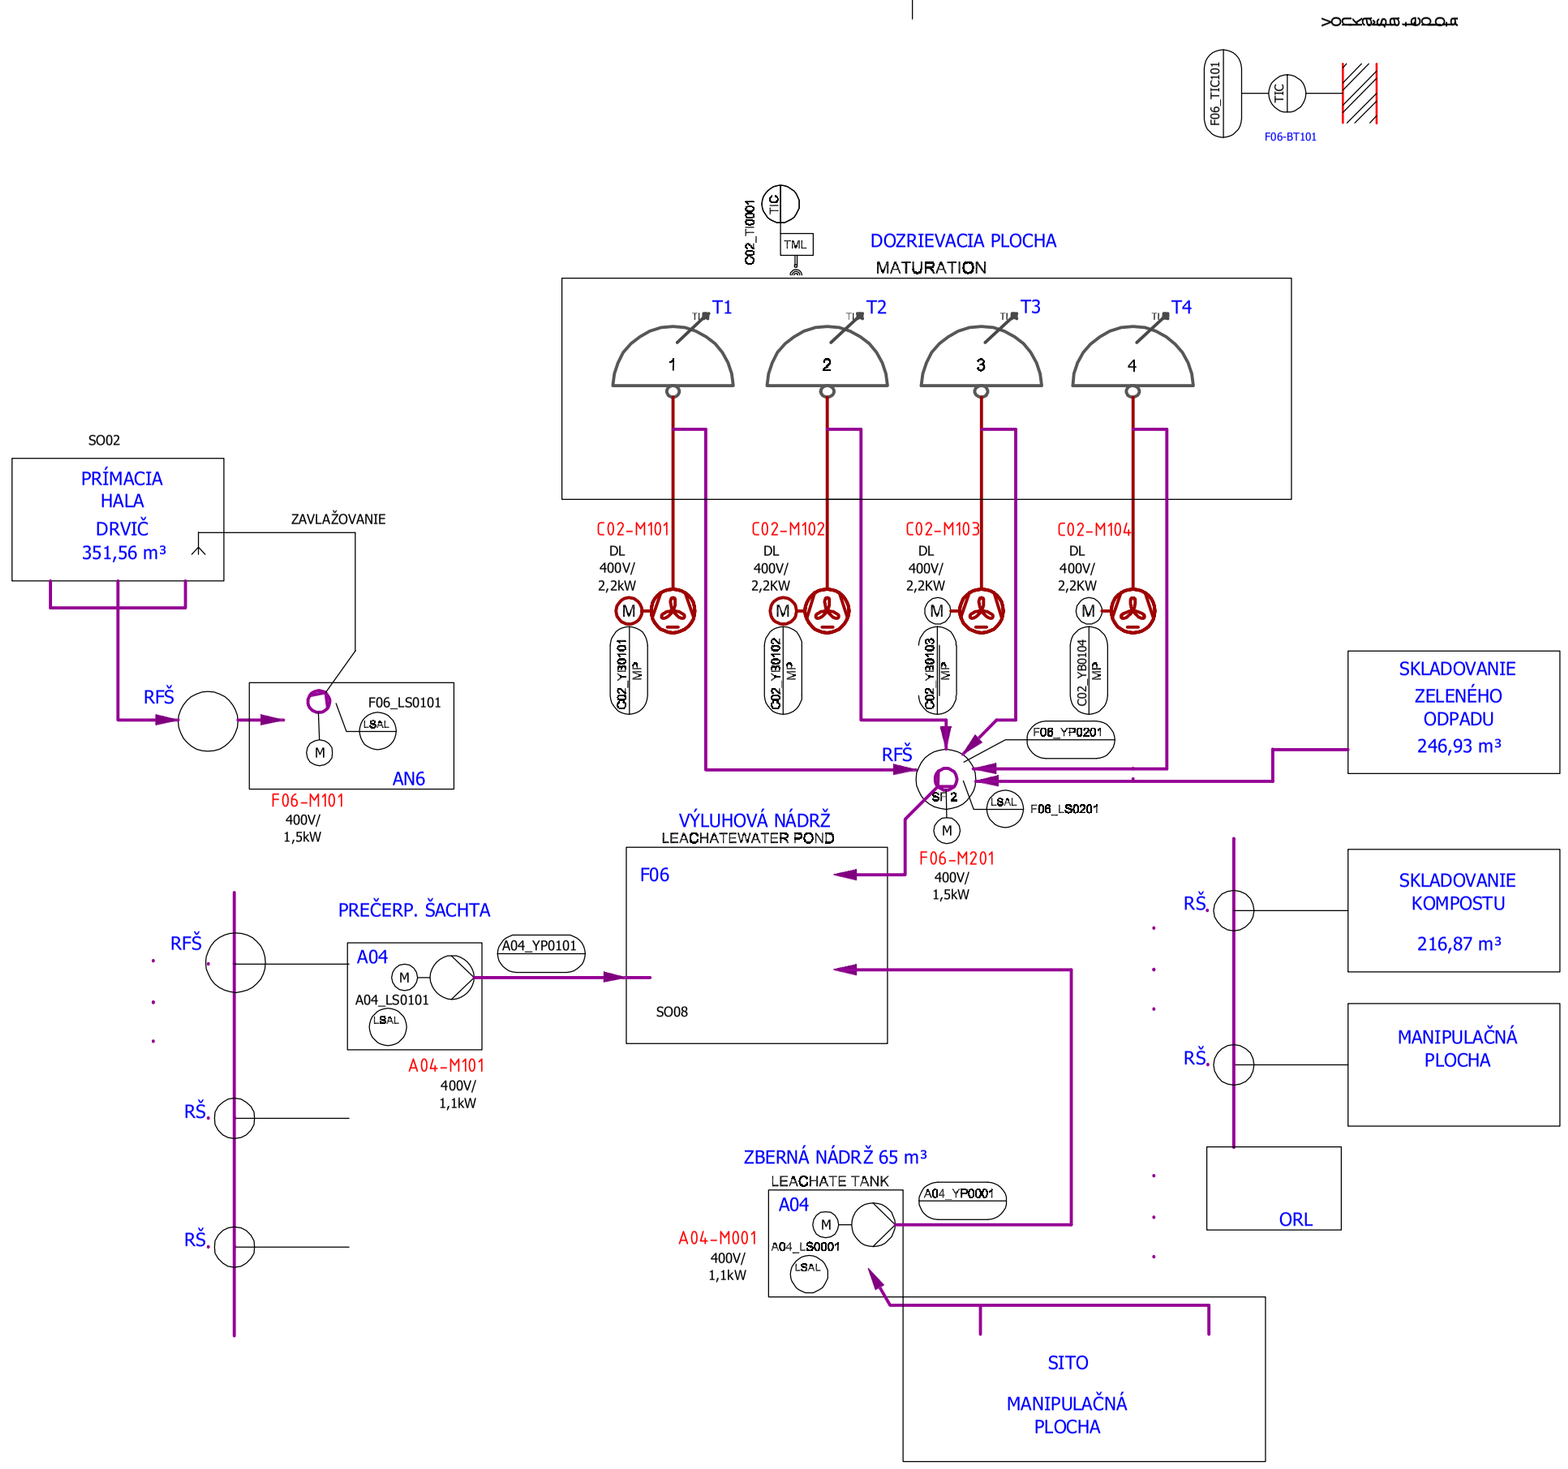

CHECK VALVE
AXIAL FAN
CENTRIFUGAL FAN
MIXING CHAMBER
PUMP
EX
HEAT EXCHANGER
CYCLONE
DAMPER

Type of measurement (1st letter):
P.....pressure
T.....temperature
Q.....quality (pH)
LS.....level switch
G.....gate
F.....flow

Action (2nd–4th letter):
I.....indication
C.....control
A.....alarm

Position (last letters):
L.....low
H.....high

RETURN WASH WATER
POTABLE WATER
WASH WATER WW H2O
FRESH WATER H2O
CONDENSATE WATER
RETURN CONDENSATE WATER
CHEMICALS (ACID)
CLEAN AIR
POLLUTED AIR
PROCESS AIR
DOUBLE CHECK VALVE
LIGHT
MOTOR
HAND OPERATION
SAFETY DAMPER (neg./pos pressure)
NO RETURN VALVE/DAMPER
BALL VALVE
3-WAY BALL VALVE
MEMBRANE VALVE

+0,000 = 381,500 m.n.m

TENTO VÝKRES JE MAJETKOM SPOLOČNOSTI HESCON s.r.o. MÔŽE BYŤ POUŽÍVANÝ, KOPÍROVANÝ A VYDANÝ TRETEJ STRANE JEDINE NA ZÁKLADE ZMLUVY ALEBO PÍSOMNÉHO SÚHLASU SPOLOČNOSTI HESCON s.r.o.

ČÍSLO REV.	DÁTUM	OPIS REVÍZIE	REVÍZIU VYVOLAL	VYPRACOVAL

NÁZOV STAVBY	SYSTÉM ZHODNOCOVANIA BRO V KRÁSNE NAD KYSUCOU
MIESTO STAVBY	KRASNO NAD KYSUCOU č.p.: 515/72, 515/73 KATASTRÁLNE ÚZEMIE: KRÁSNO NAD KYSUCOU

STAVEBNÍK — **MESTO KRÁSNO NAD KYSUCOU**
ULICA 1.MÁJA 1255 | TEL.: +421 41 4385 200 | E-MAIL.: info@mestokrasno.sk
023 02 KRÁSNO NAD KYSUCOU | WEB.: www.mestokrasno.sk

GENERÁLNY PROJEKTANT — **HESCON s. r. o.**
NÁMESTIE SV. ANNY 20C/7269 | TEL.: + 421 32 6513 700 | E-MAIL.: hescon@hescon.sk
911 01 TRENČÍN | WEB.: www.hescon.sk

OBJEDNÁVATEĽ DOKUMENTÁCIE — **MESTO KRÁSNO NAD KYSUCOU**
ULICA 1.MÁJA 1255 | TEL.: +421 41 4385 200 | E-MAIL.: info@mestokrasno.sk
023 02 KRÁSNO NAD KYSUCOU | WEB: info@mestokrasno.sk

GENERÁLNY DODÁVATEĽ

PROJEKTOVÝ MANAŽÉR	ING. LUKÁŠ KUPKA	PODPIS:
HL. INŽINIER PROJEKTU	ING. LUKÁŠ KUPKA	PODPIS:
AUTOR PROJEKTU	ING. LUKÁŠ KUPKA	PODPIS:
VYPRACOVAL	ING. IGOR KOŠTIAL	PODPIS:
KONTROLOVAL	ING. IGOR KOŠTIAL	PODPIS:
ZODP. PROJEKTANT	ING. IGOR KOŠTIAL	PODPIS:

AUTOR PROJEKTU: **HESCON s. r. o.** NÁM. SV. ANNY 20C/7269 911 01 TRENČÍN

PROJEKTANT ČASTI: iko-Koštial, s.r.o. Nové prúdy 6 911 01 Trenčín

ČÍSLO PARÉ

AUTORIZAČNÁ PEČIATKA

STUPEŇ	**DOKUMENTÁCIA PRE STAVEBNÉ POVOLENIE**
ČASŤ PD	**G. DOKUMENTÁCIA PREVÁDZKOVÝCH SÚBOROV**
OBJEKT	**PS01 PREVÁDZKOVÉ ROZVODY SILNOPRÚDU**
PROFESIA	**Prevádzkový rozvod silnoprúdu**
NÁZOV	**Schéma el. pohonov**

MIERKA	FORMÁT	DÁTUM
	3xA4	01/2020

ČÍSLO PROJEKTU	STAVBA	STUPEŇ	ČASŤ PD	OBJEKT	PROFESIA	ČÍSLO VÝKRESU	REVÍZIA
20190255	BRO	-PSP		GPS.01		0102	00