# PôDORYS KROVU - NAVRHOVANÝ STAV M 1 : 50

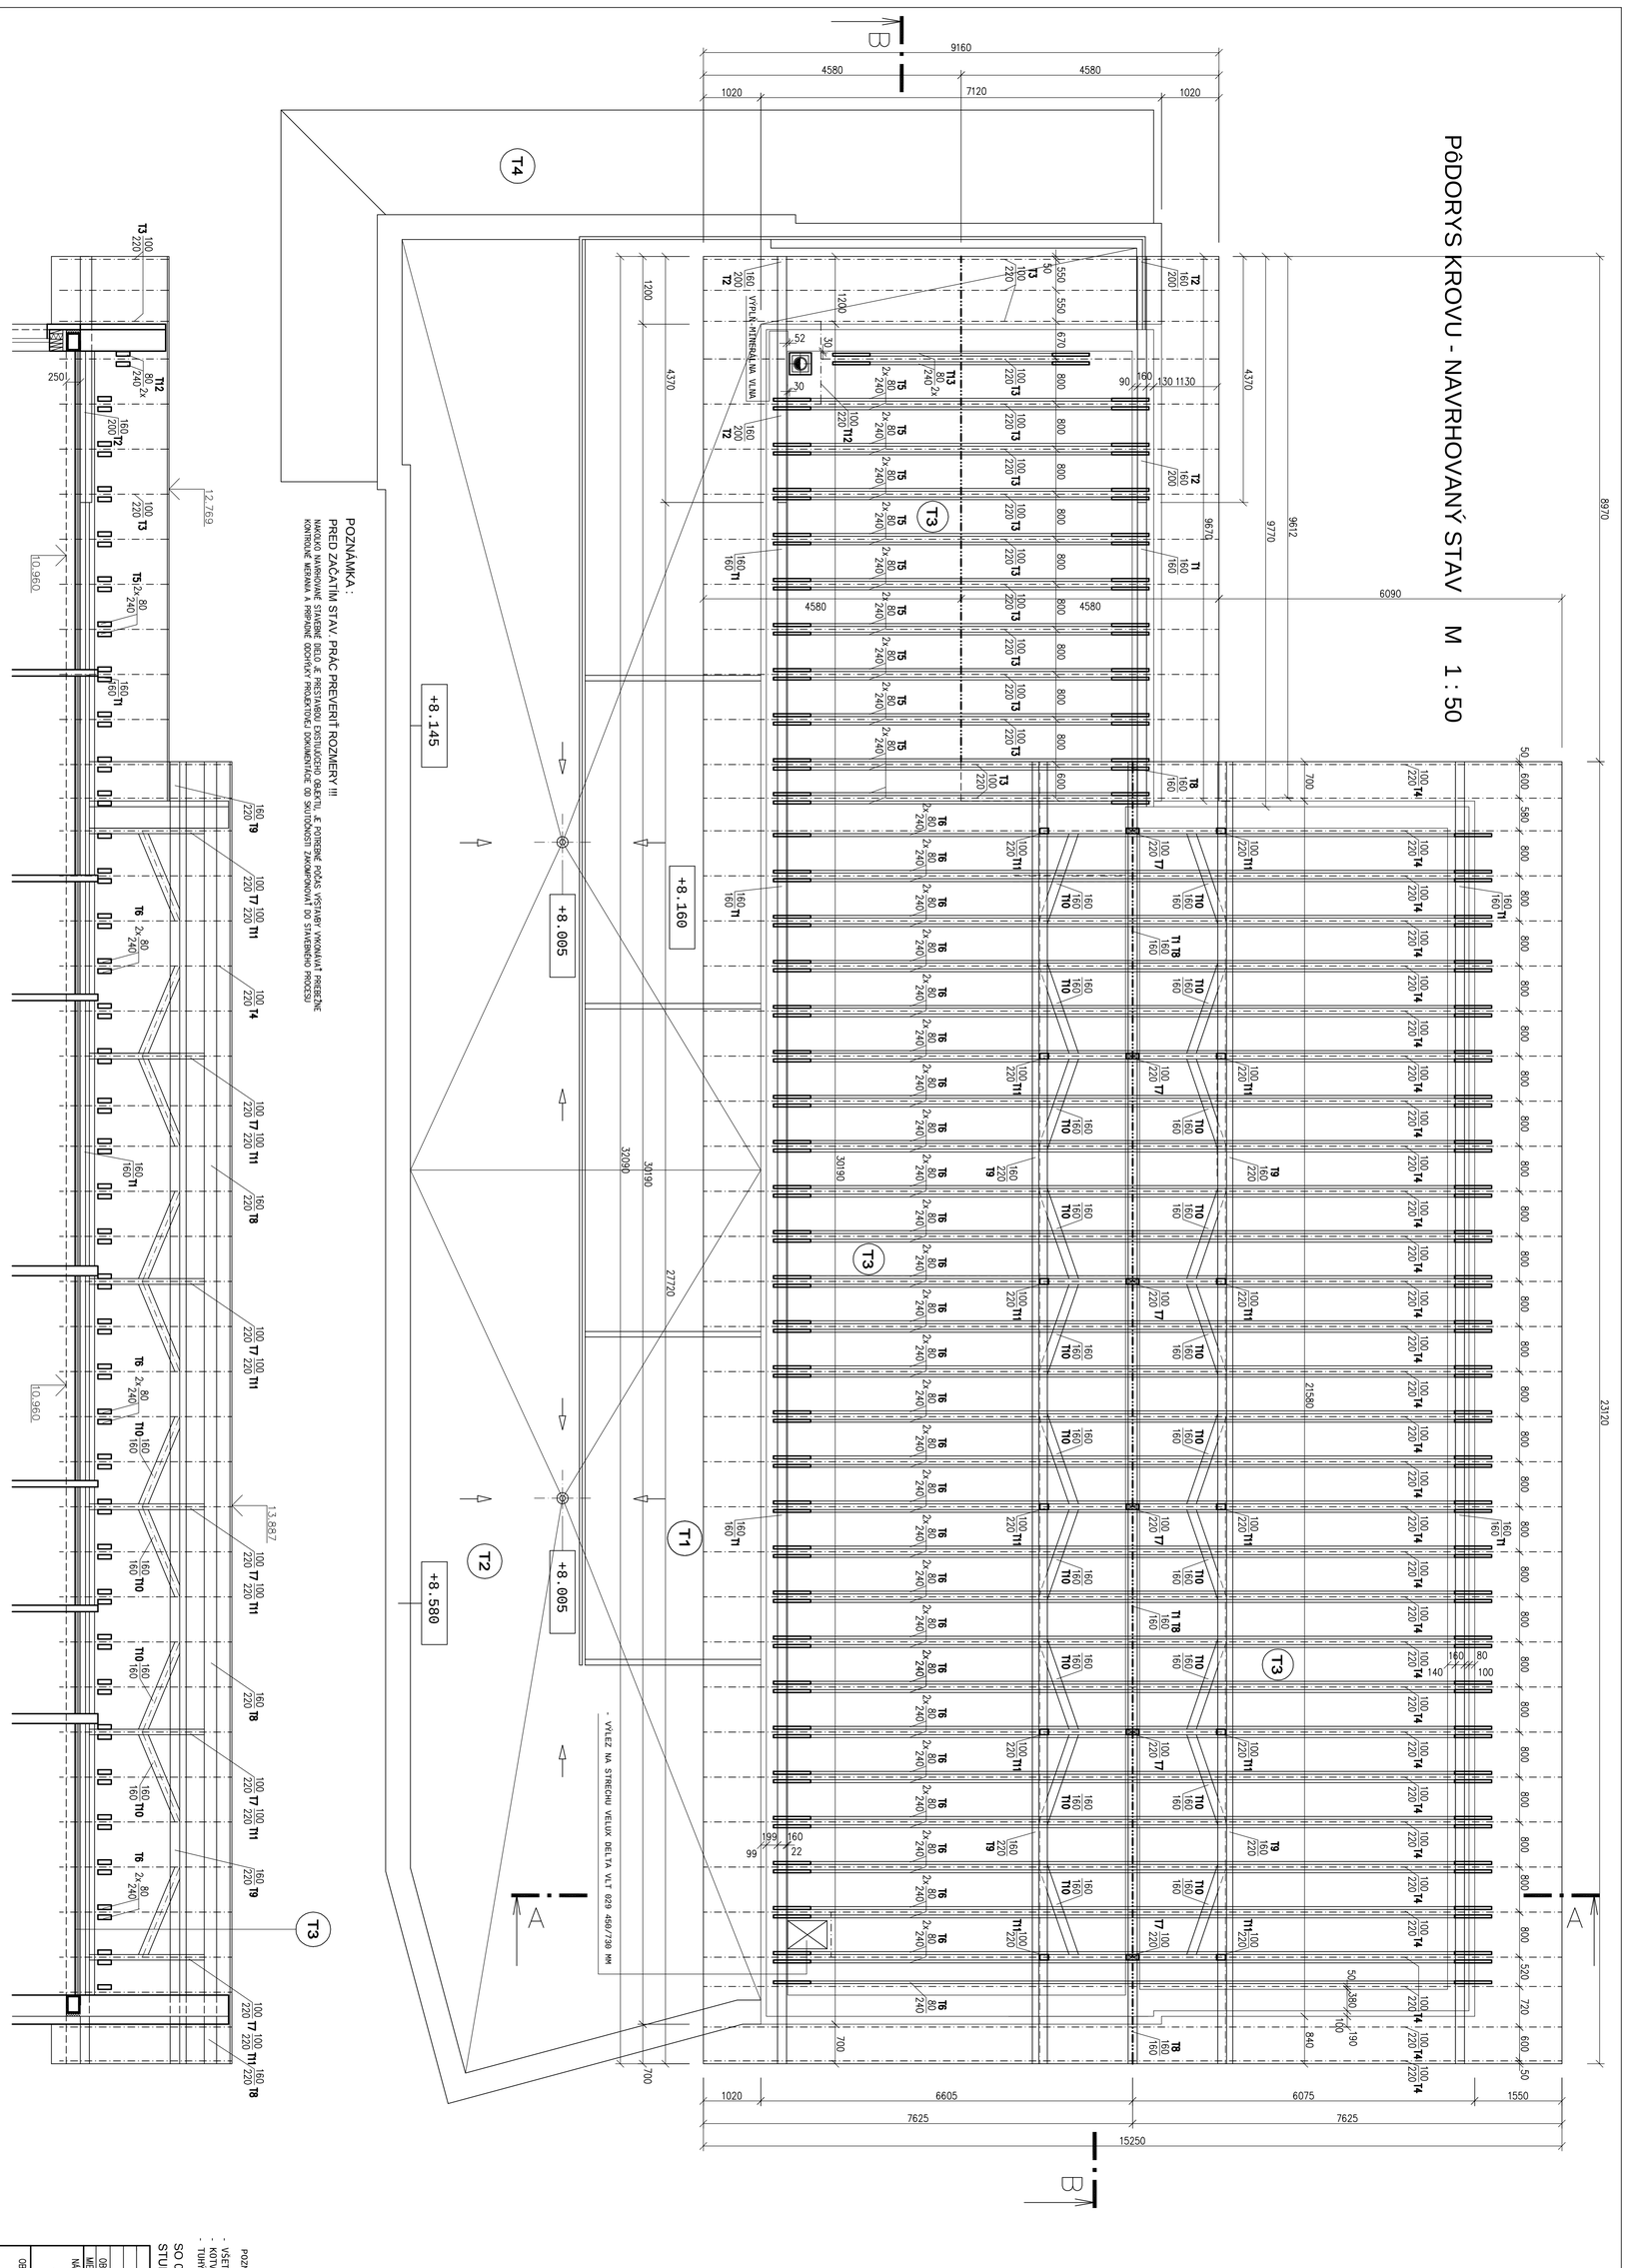





- VŠETKY TESÁRSKE KONŠTRUKCIE NATRIEŤ PROTIPLESŇOVÝM NÁTEROM /BOCHEMIT/
- KOTVENIE POMURNÍC a 1500 MM KOTVA ø 16 MM
- TUHÝ PREPOJ KLIESTIN. VID STATIKA - 3.00 M3

SO 01 : REKONŠTRUKCIA, PRÍSTAVBA A NADSTAVBA BUDOVY
STUPEŇ : PD PRE REALIZÁCIU STAVBY

±0.000 = 827.54

| OZN. | DRUH REZIVA | PREREZ /DMZ/ | DĹŽKA /M/ | DĹŽKA 1ks | POČET KUSOV | DĹŽKA CELKOM | MNOŽSTVO CELKOM /M3/ |
|---|---|---|---|---|---|---|---|
| T1 | POMURNICA-HRANOL 160/160 | 256 | – | – | – | 82.10 | 2.102 |
| T2 | POMURNICA-HRANOL 160/200 | 256 | – | – | – | 8.75 | 0.280 |
| T3 | KROKVA-HRANOL 100/220 | 264 | 5.20 | 28 | 145.60 | 3.203 | |
| T4 | KROKVA-HRANOL 100/220 | 264 | 8.50 | 62 | 527.00 | 11.594 | |
| T5 | KLIEŠTINA 80/240 | 192 | 6.70 | 20 | 134.00 | 2.573 | |
| T6 | KLIEŠTINA 80/240-NADPAJANÁ | 192 | 12.80 | 52 | 665.60 | 12.780 | |
| T7 | STIEPIK 100/220 | 220 | 2.10 | 6 | 12.60 | 0.278 | |
| T8 | HREBEŇ-VÄZNICA 160/160 | 256 | – | – | 23.12 | 0.592 | |
| T9 | VÄZNÝ TRÁM 160/220 | 352 | – | – | 46.25 | 1.628 | |
| T10 | VZBERA VäZN.TRÁMU 160/160 | 256 | 2.20 | 20 | 44.00 | 1.127 | |
| T11 | VZBERA PUNEJ VäZBY 100/220 | 220 | 2.20 | 12 | 26.40 | 0.560 | |
| T12 | VYMENA 100/220 | 220 | 1.50 | 2 | 3.00 | 0.066 | |
| T13 | KLIEŠTINA 80/240 | 192 | 4.60 | 2 | 9.20 | 0.178 | |
| T14 | BEDNENIE HR.25 MM | – | – | – | 470.0 M2 | 11.750 | |
| T15 | ZAVETRENIE 100/50 | 50 | – | – | 30.00 | 0.150 | |
| T16 | POMOCNÉ REZIVO | – | – | – | – | 2.000 | |
| REZIVO CELKOM : | | | | | | 50.881 M3 | |

VÝKAZ TESÁRSKYCH PRVKOV KROVU :

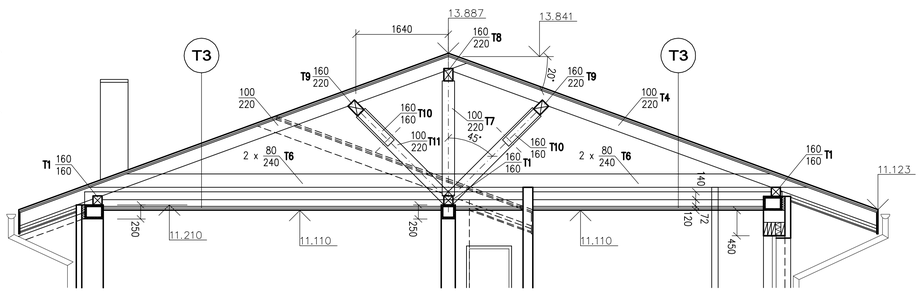


| | | | |
|---|---|---|---|
| AUTOR | VED.PROJEKTANT | ZODP.PROJEKTANT | VYPRACOVAL |
| | Ing.P.JURČO | Ing.P.JURČO | Ing.P.JURČO |
| OBJEDNÁVATEL | VEDÚCI A DOHLADOVACIE ZARIADENIE VS FINANCIE | | |
| MIESTO STAVBY : | TATRANSKÁ LOMNICA | | |
| NÁZOV STAVBY : | REKONŠTRUKCIA, PRÍSTAVBA A NADSTAVBA BUDOVY VDZ VS FINANCIE, TATRANSKÁ LOMNICA | | |
| OBSAH VÝKRESU: | PôDORYS KROVU NAVRHOVANÝ STAV | | |

ING.PAVOL JURČO
ČESKÉHO EXILU 1
058 01 POPRAD
mobil: 0903 626 264
e-mail: p.jurco@azet.sk

| | |
|---|---|
| FORMÁT | A0 |
| DÁTUM | 04.2018 |
| ÚČEL | PROJEKT |
| ARCH.ČÍSLO | - |
| ČÍSLO VÝKRESU | 06 |
| MIERKA | 1 : 50 |
| ČÍSLO | - |

Created with novaPDF Printer (www.novaPDF.com). Please register to remove this message.