

KATASTER
PARCELAČNÉ ČÍSLA
DRUH POVRCHU
VZDIALENOSTI ŠACHET
OZNAČENIE ŠACHET

TATRANSKÁ LOMNICA			
zeleň			
5.35	10.31	0.50	0.47
ŠSj2	ŠS1	Šs2 LT	ŠS3

SMEROVÉ POMERY



SO - 03 KANALIZAČNÁ PRÍPOJK, ĽAPAČ TUKOV A NADZEMNÝ HYDRANT
POZDĽŽNY PROFIL SPLAŠKOVÁ KANALIZÁCIA
STOKA S1

MIERKA 1:200/100

SÚBEH

KÓTA UPRAVENÉHO TERÉNU

KÓTA HRUBÝCH TERÉNNYCH ÚPRAV

HĽBKA VÝKOPU

KÓTA VÝKOPU


HĽBKA DNA POTRUBIA

KÓTA DNA POTRUBIA

KÓTA PŮVODNÉHO TERÉNU


ZROVNÁVACIA ROVINA

STANIČENIE [km/m]
PROFIL[mm]–MATERIÁL–DĹŽKA[m]
SKLON[promile]–DĹŽKA[m]
ULOŽENIE
KAPACITNÝ PRIETOK[l/s]–RYCHLOSŤ[m/s]
SKUTOČNÝ PRIETOK[l/s]–RYCHLOSŤ[m/s]

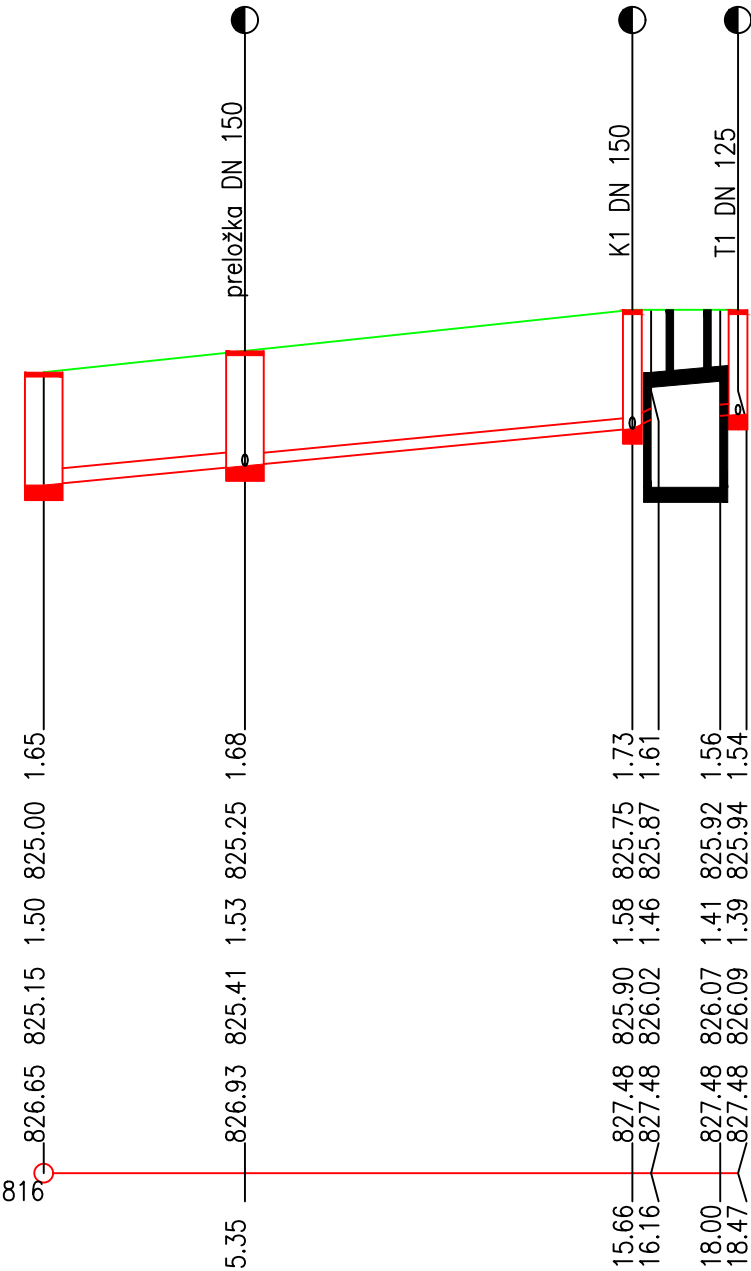

0.0	DN200–PVC U, SN8, SDR11–10.80	DN150–PVC U, SN8, SDR11–0.47
47.9–15.66	241.0–0.50	42.2–0.47
Pieskové lôžko 120°, obsyp pieskom 300 mm		Pieskové lôžko 120°, obsyp pieskom 300 mm
106.0–3.37	49.7–2.81	114.1–6.46
15.0–2.43	8.0–2.09	8.0–3.81
		8.0–2.00

PRIEČNY REZ
M = 1:20

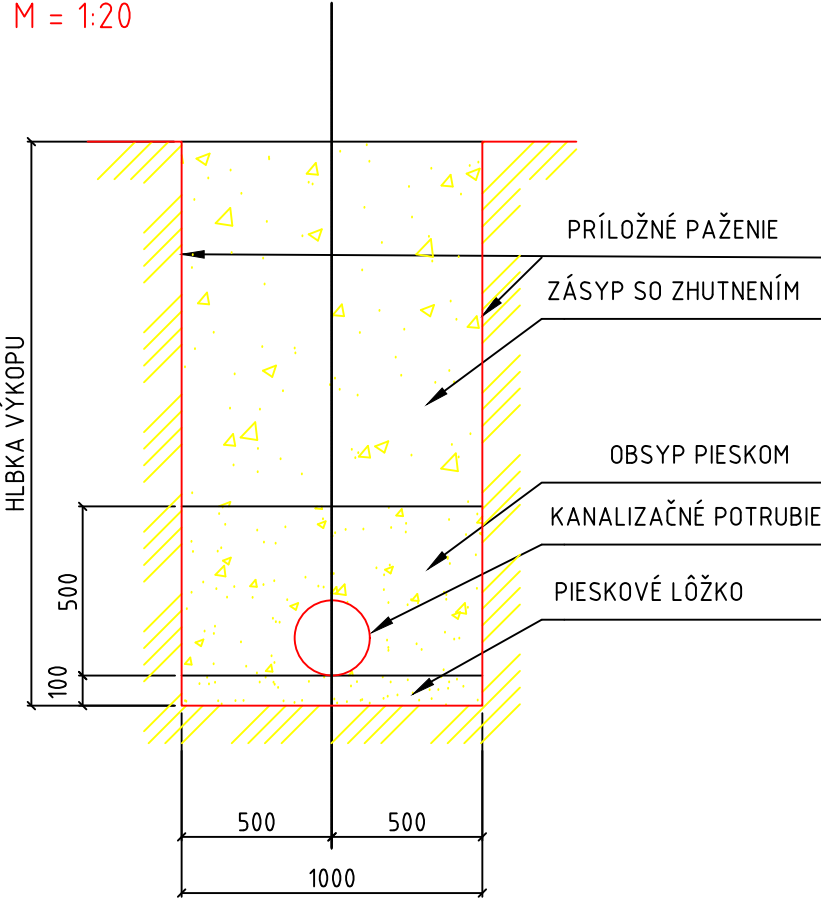

Zodp.projektant: Ing.Milan BIZUB

INVESTOR:	VZDEL. A DOŠKOLOVACIE ZARIADENIE VS FINANCIE	FORMÁT:	2A4	Č. VÝKR.
VYPRACOVAL:	Ing.Milan BIZUB	DÁTUM:	05/2018	VK 02
STUPEŇ:	PROJEKT PRE REALIZÁCIU STAVBY	MIERKA:	1:200/100	
AKCIA:	REKONŠTRUCIA, PRÍSTAVBA A NADSTAVBA BUDOVY VDZ VS FINANCIE, TATRANSKÁ LOMNICA	MARM, s.r.o. KOLLÁROVA 19A 05801 POPRAD		Č. PARÉ
OBJEKT:	SO 03-KANALIZAČNÁ PRÍPOJKA, ĽAPAČ TUKOV A NADZEMNÝ HYDRANT			
VÝKRES:	POZDĽŽNY PROFIL SPLAŠKOVÁ KANALIZÁCIA STOKA S1, PRIEČNY REZ			