
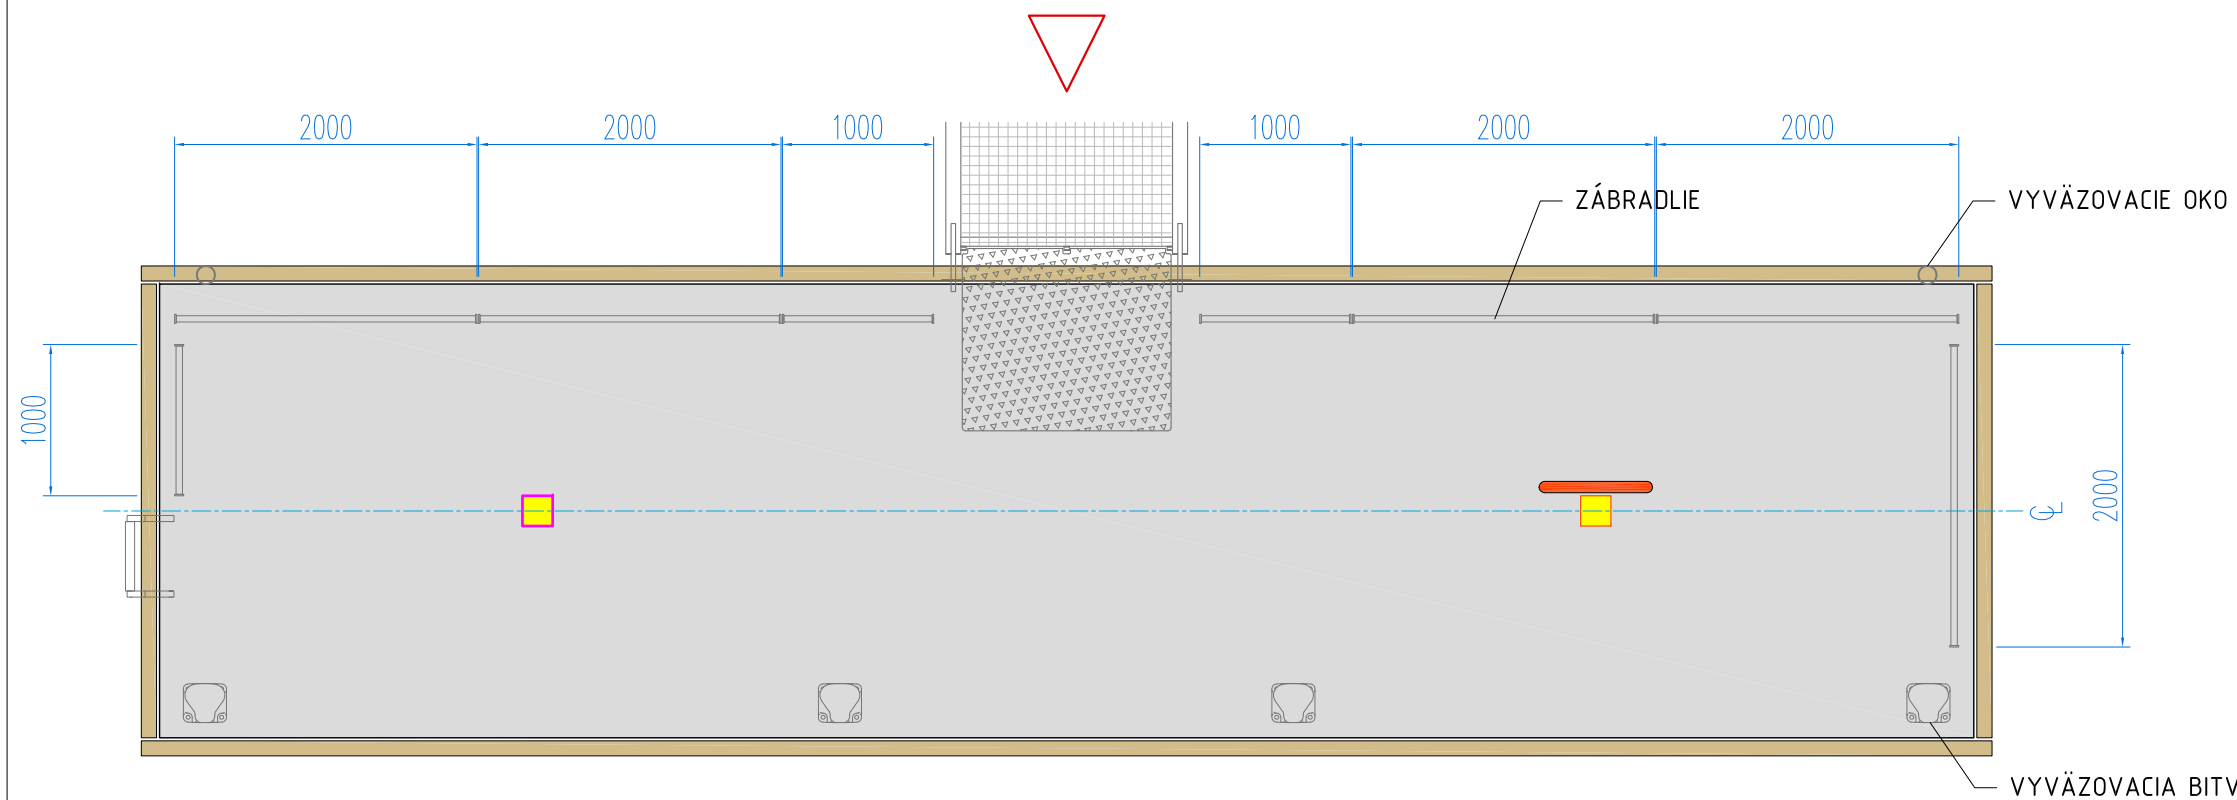
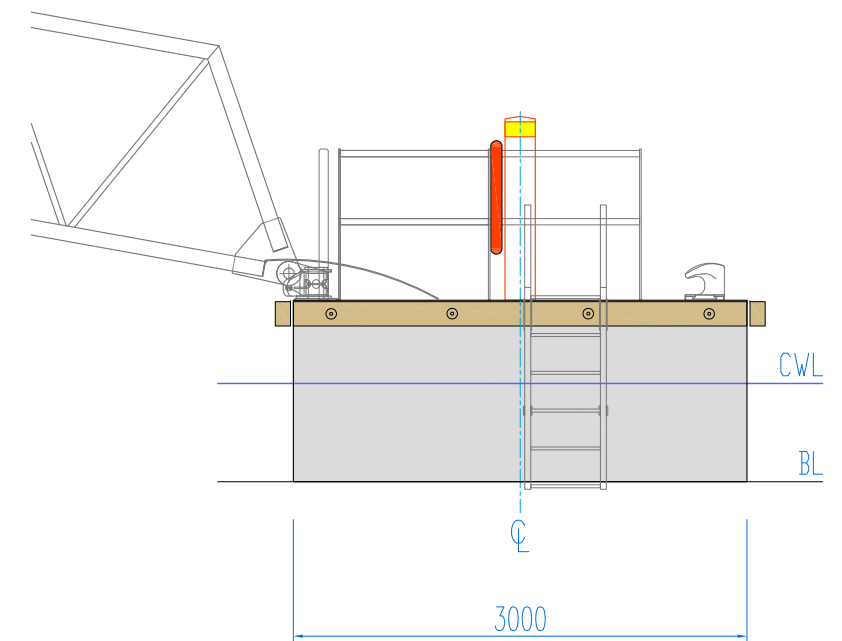
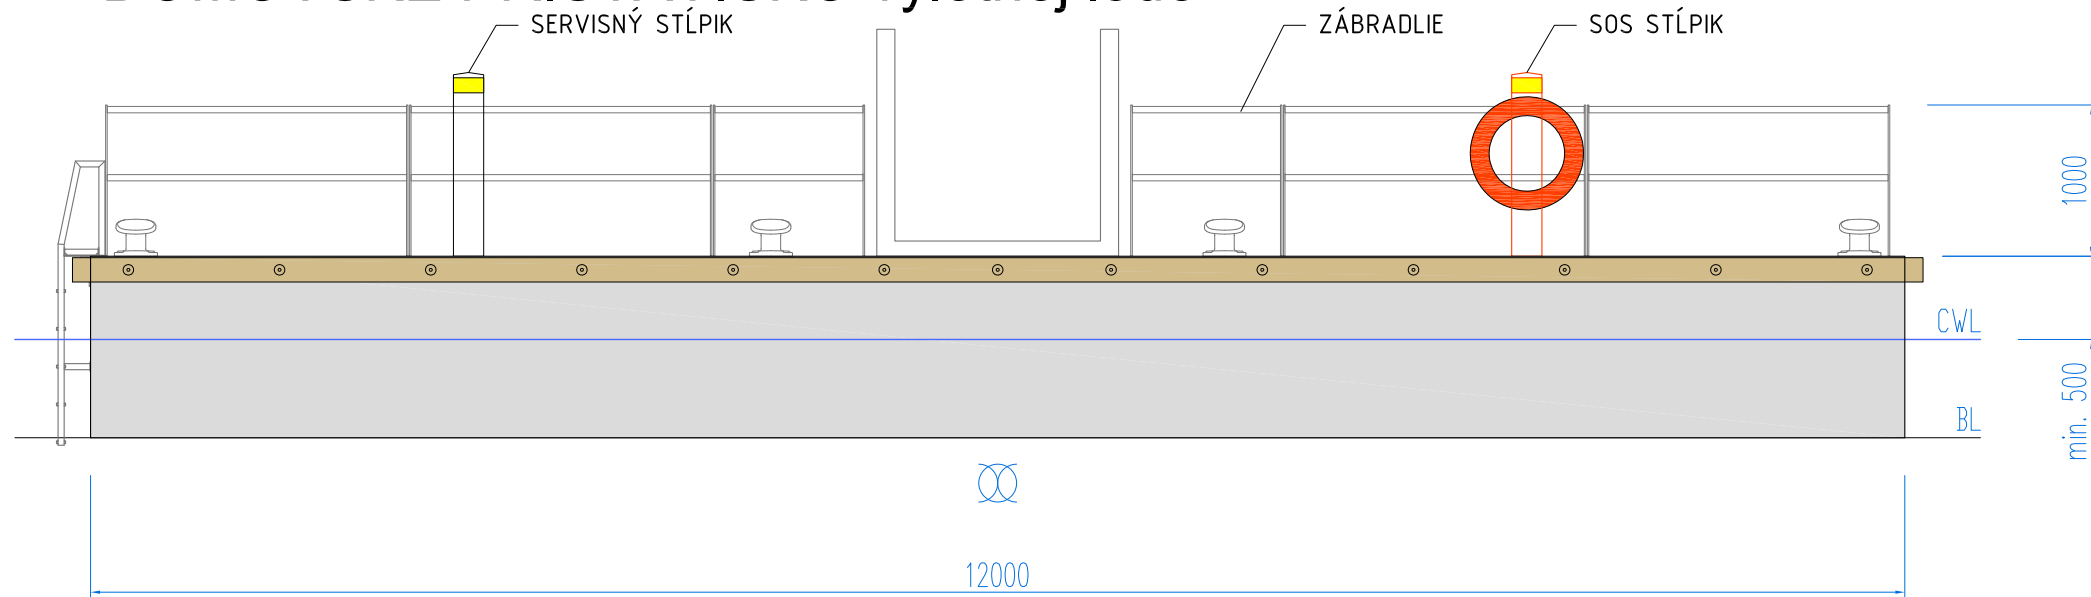


Obsah dokumentácie

časť	č.výkresu	názov výkresu	počet A4
Domovské prístavisko		TECHNICKÁ SPRÁVA	6
		ROZPOČET-VÝKAZ VÝMER	4
	01.01	GENERÁLNY PLÁN	2
	03.00	SITUÁCIA	6
	03.01	SCHÉMA VYVIAZANIA	4
	06.01	SCHÉMA NAPOJENIA NA ENERGIE	3

<p>VŠETKY PRÁVA TOHTO PROJEKTU SÚ VYHRADENÉ. Tento dokument je duševným majetkom autora a nesmie byť bez jeho súhlasu využívaný, upravovaný, rozmnožovaný a odovzďavaný ďalšej osobe alebo organizácii.</p>			
<p>KRESLIL: Ing. arch. Diana Šajdová, Ing. Peter Mandl</p>			
<p>ZADÁVATEĽ: DOMAŠA INVEST, n. o.</p>		<p>LOKALITA: Vodná nádrž Veľká Domaša, R. O. DOBRÁ</p>	
<p>PROJEKT: Domovské prístavisko pre výletnú loď</p>			
<p>PLAVIDLO: DOMOVSKÉ PRÍSTAVISKO VN VEĽKÁ DOMAŠA, Plávebná zóna 4</p>		<p>ZMENA:</p>	
		<p>DÁTUM:</p>	<p>08/2019</p>
<p>STUPEŇ DOKUMENTÁCIE: DOKUMENTÁCIA PRE POVOLENIE UMIESTNENIA PLÁVAJÚCICH ZARIADENÍ</p>		<p>Č. APROBÁCIE</p>	<p>5596101</p>

DOMOVSKÉ PRÍSTAVISKO výletnej lode



ZÁKLADNÉ PARAMETRE PONTÓNU DOMOVSKÉHO PRÍSTAVISKA:

- LH = 12,00 m dĺžka pontónu
- BH = 3,00 m šírka pontónu
- FB = 0,50 m minimálny voľný bok pontónu


POZNÁMKY:

1. TENTO PROJEKT JE VYPRACOVANÝ AKO DOKUMENTÁCIA PRE POVOLENIE UMIESTNENIA PLÁVACÚCICH ZARIADENÍ V ZMYSLE ČL. III. BOD Č. 9. ZMLUVY O DIELO Č. 13022019 ZO DŇA 3.4.2019.
2. KÓTY SÚ V MILIMETROCH, AK NIE JE UVEDENÉ INAK.

LEGENDA:

- CWL rovina hlavnej vodorysky
- BL základná rovina
- € osová rovina
- ∞ rovina hlavného rebra

VŠETKY PRÁVA TOHTO PROJEKTU SÚ VYHRADENÉ. Tento dokument je duševným majetkom autora a nesmie byť bez jeho súhlasu využívaný, upravovaný, rozmnožovaný a odovzdávaný ďalšej osobe alebo organizácii.		eXworks
KRESLIL: Ing. arch. Diana Šajdová, Ing. Peter Mandl	SKONTROLOVAL: Ing. Peter Mandl	
ZADÁVATEĽ: DOMAŠA INVEST, n. o.		LOKALITA: Vodná nádrž Veľká Domaša, R. O. DOBRÁ
PROJEKT: Typizované prístavisko pre výletnú loď a rekreačné plavidlá		
PLAVIDLO: DOMOVSKÉ PRÍSTAVISKO VN VEĽKÁ DOMAŠA, Plávebná zóna 4	ZMENA:	
	MIERKA:	1:100
	DÁTUM:	08/2019
	FORMÁT:	2 x A4
NÁZOV VÝKRESU: GENERÁLNY PLÁN	Č. VÝKRESU:	01.01

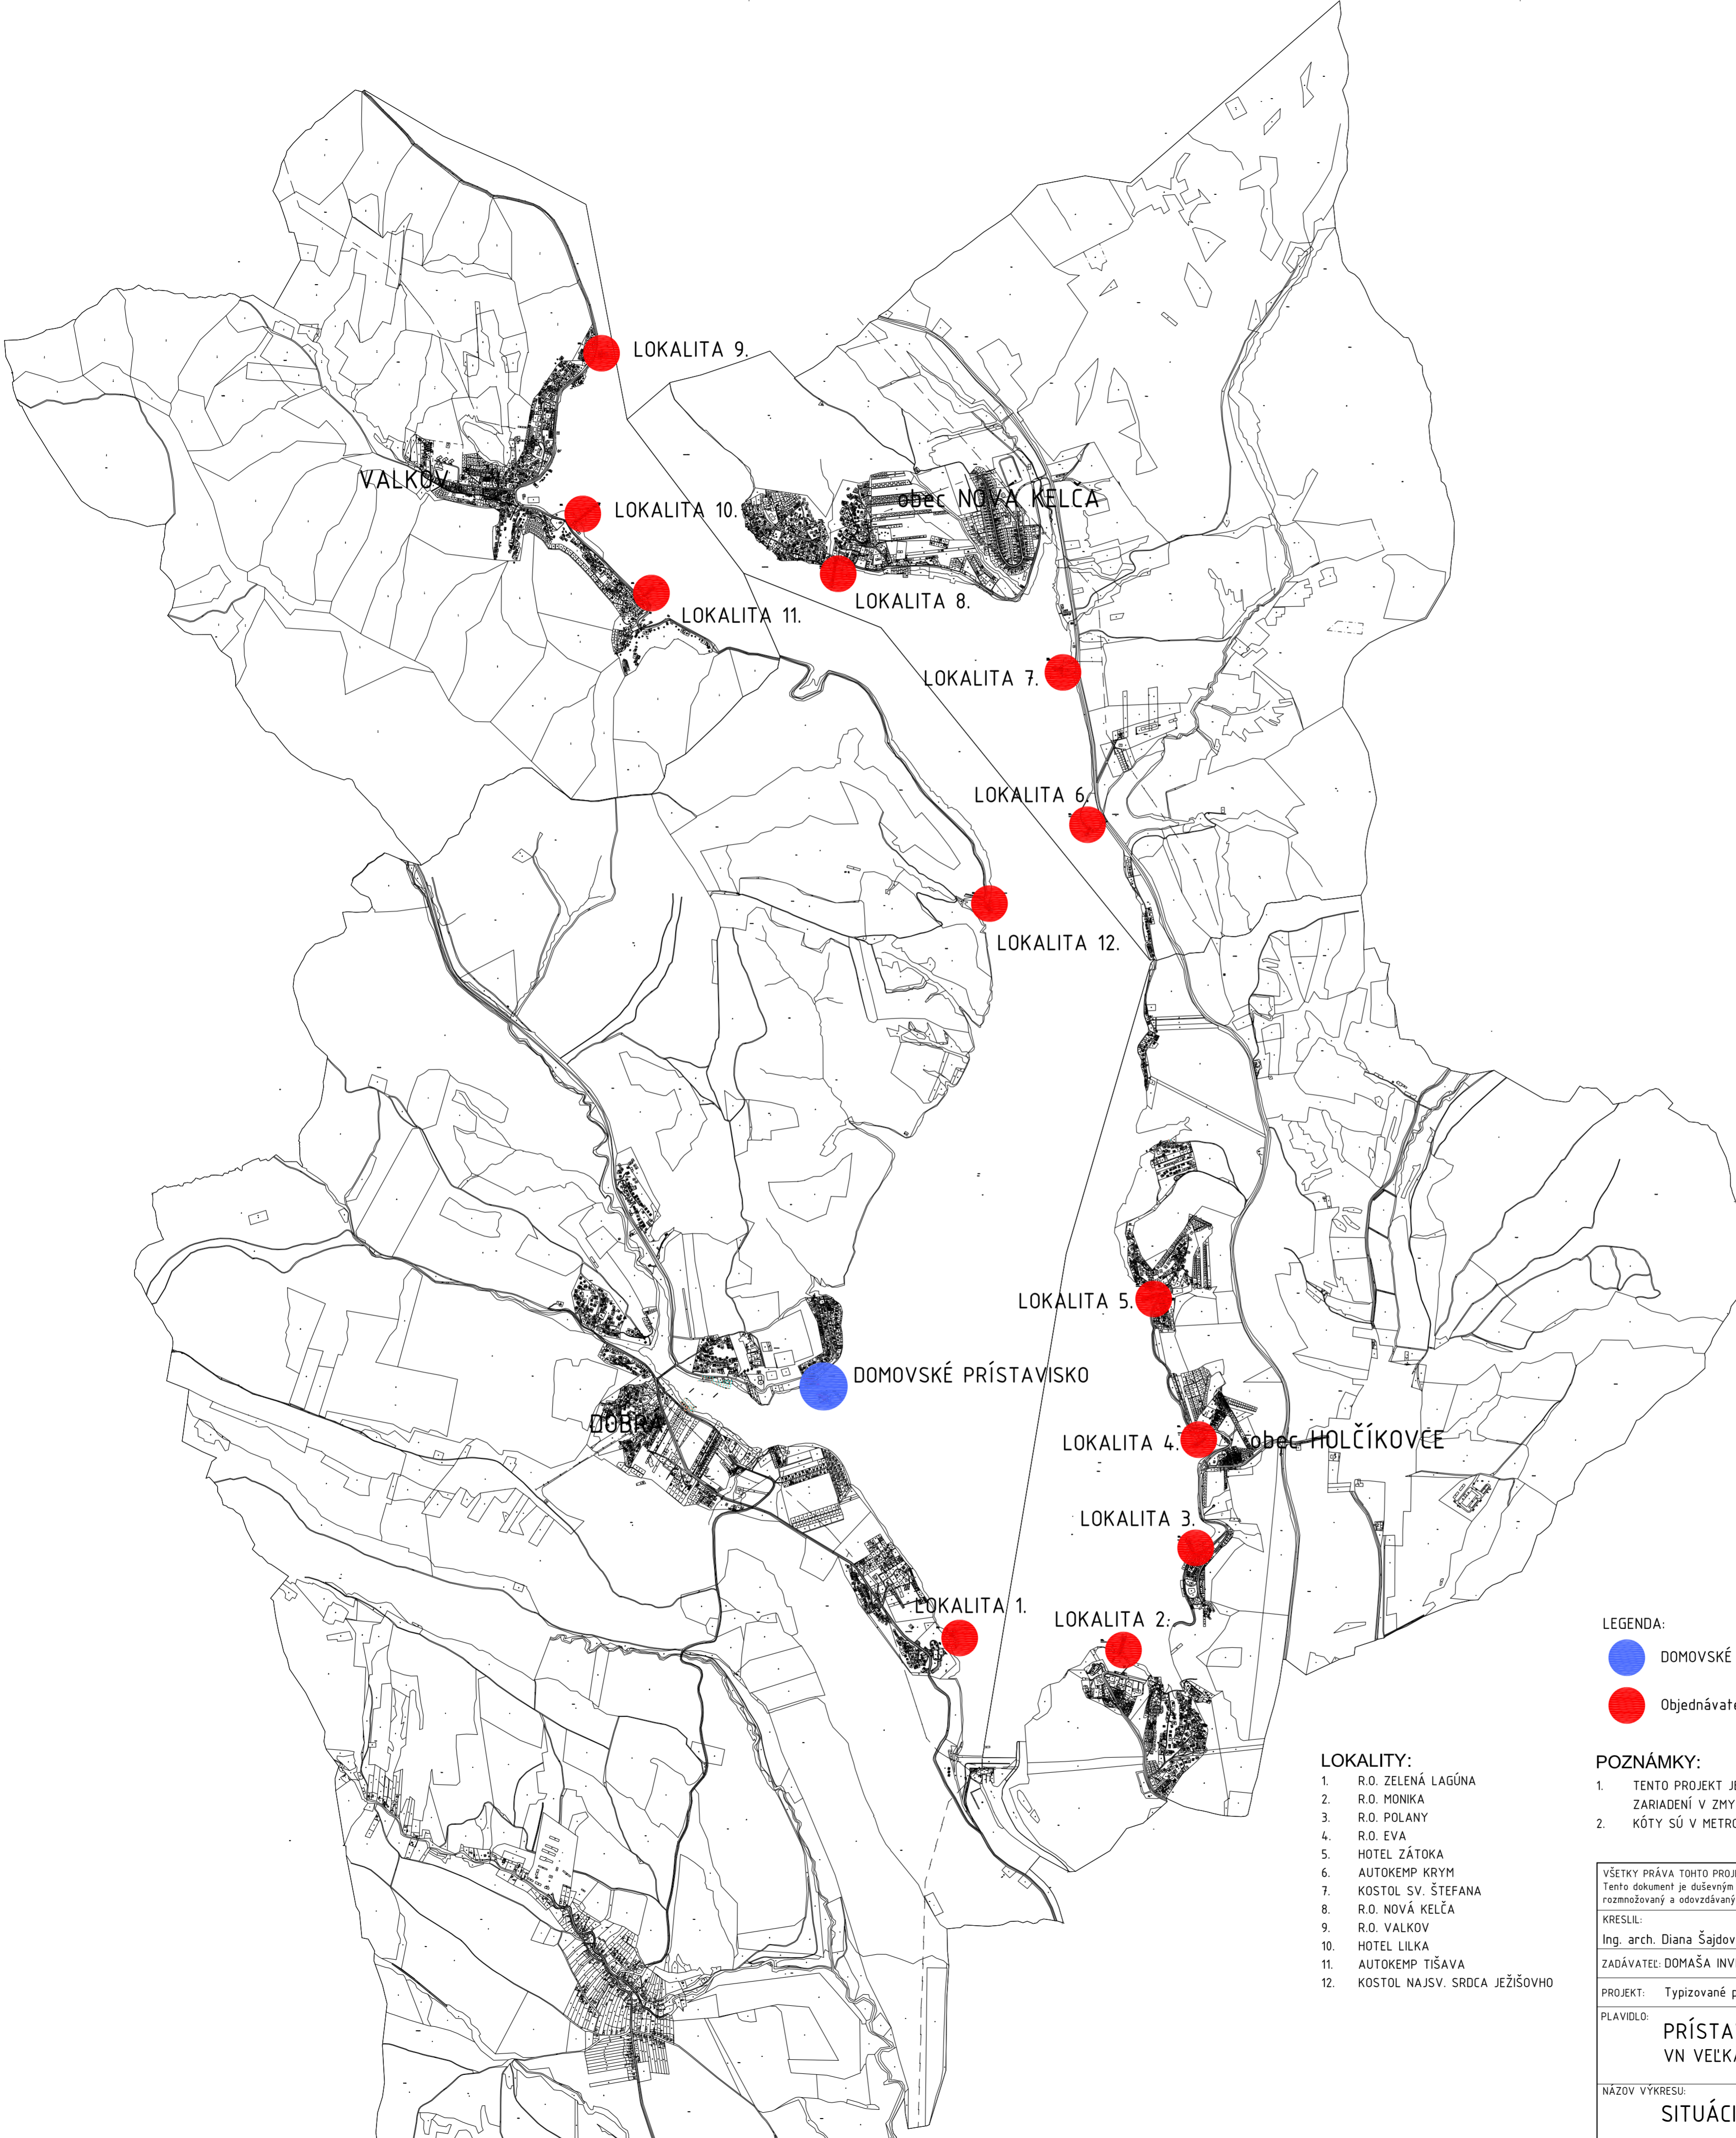

- LOKALITY:**
1. R.O. ZELENÁ LAGÚNA
 2. R.O. MONIKA
 3. R.O. POLANY
 4. R.O. EVA
 5. HOTEL ZÁTOKA
 6. AUTOKEMP KRYM
 7. KOSTOL SV. ŠTEFANA
 8. R.O. NOVÁ KELČA
 9. R.O. VALKOV
 10. HOTEL LILKA
 11. AUTOKEMP TIŠAVA
 12. KOSTOL NAJSV. SRDCA JEŽIŠOVHO

LEGENDA:

- DOMOVSKÉ PRÍSTAVISKO výletnej lode Bohemia
- Objednávateľom zadané lokality pre umiestnenie TYPIZOVANÝCH PRÍSTAVÍSK


POZNÁMKY:

1. TENTO PROJEKT JE VYPRACOVANÝ AKO DOKUMENTÁCIA PRE POVOLENIE UMIESTNENIA PLÁVACÍCH ZARIADENÍ V ZMYSLE ČL. III. BOD ě. 9. ZMLUVY O DIELO ě. 13022019 ZO DŇA 3.4.2019.
2. KÓTY SÚ V METROCH, AK NIE JE UVEDENÉ INAK.

VŠETKY PRÁVA TOHTO PROJEKTU SÚ VYHRADENÉ. Tento dokument je duševným majetkom autora a nesmie byť bez jeho súhlasu využívaný, upravovaný, rozmnožovaný a odovzďovaný ďalšej osobe alebo organizácii.		eXworks
KRESLIL: Ing. arch. Diana Šajdová, Ing. Peter Mandl	SKONTROLOVAL: Ing. Peter Mandl	
ZADÁVATEĽ: DOMAŠA INVEST, n. o.		LOKALITA: Vodná nádrž Veľká Domaša
PROJEKT: Typizované prístavisko pre výletnú loď a rekreačné plavidlá		
PLAVIDLO: PRÍSTAVISKÁ VN VEĽKÁ DOMAŠA, Plávebná zóna 4	ZMENA:	1:20 000
	DÁTUM:	08/2019
	FORMÁT:	6 x A4
NÁZOV VÝKRESU: SITUÁCIA - ZADANÉ LOKALITY		ě. VÝKRESU: 03.00


DOMOVSKÉ PRÍSTAVISKO výletnej lode Bohemia

lokalita r. o. Domaša Dobrá

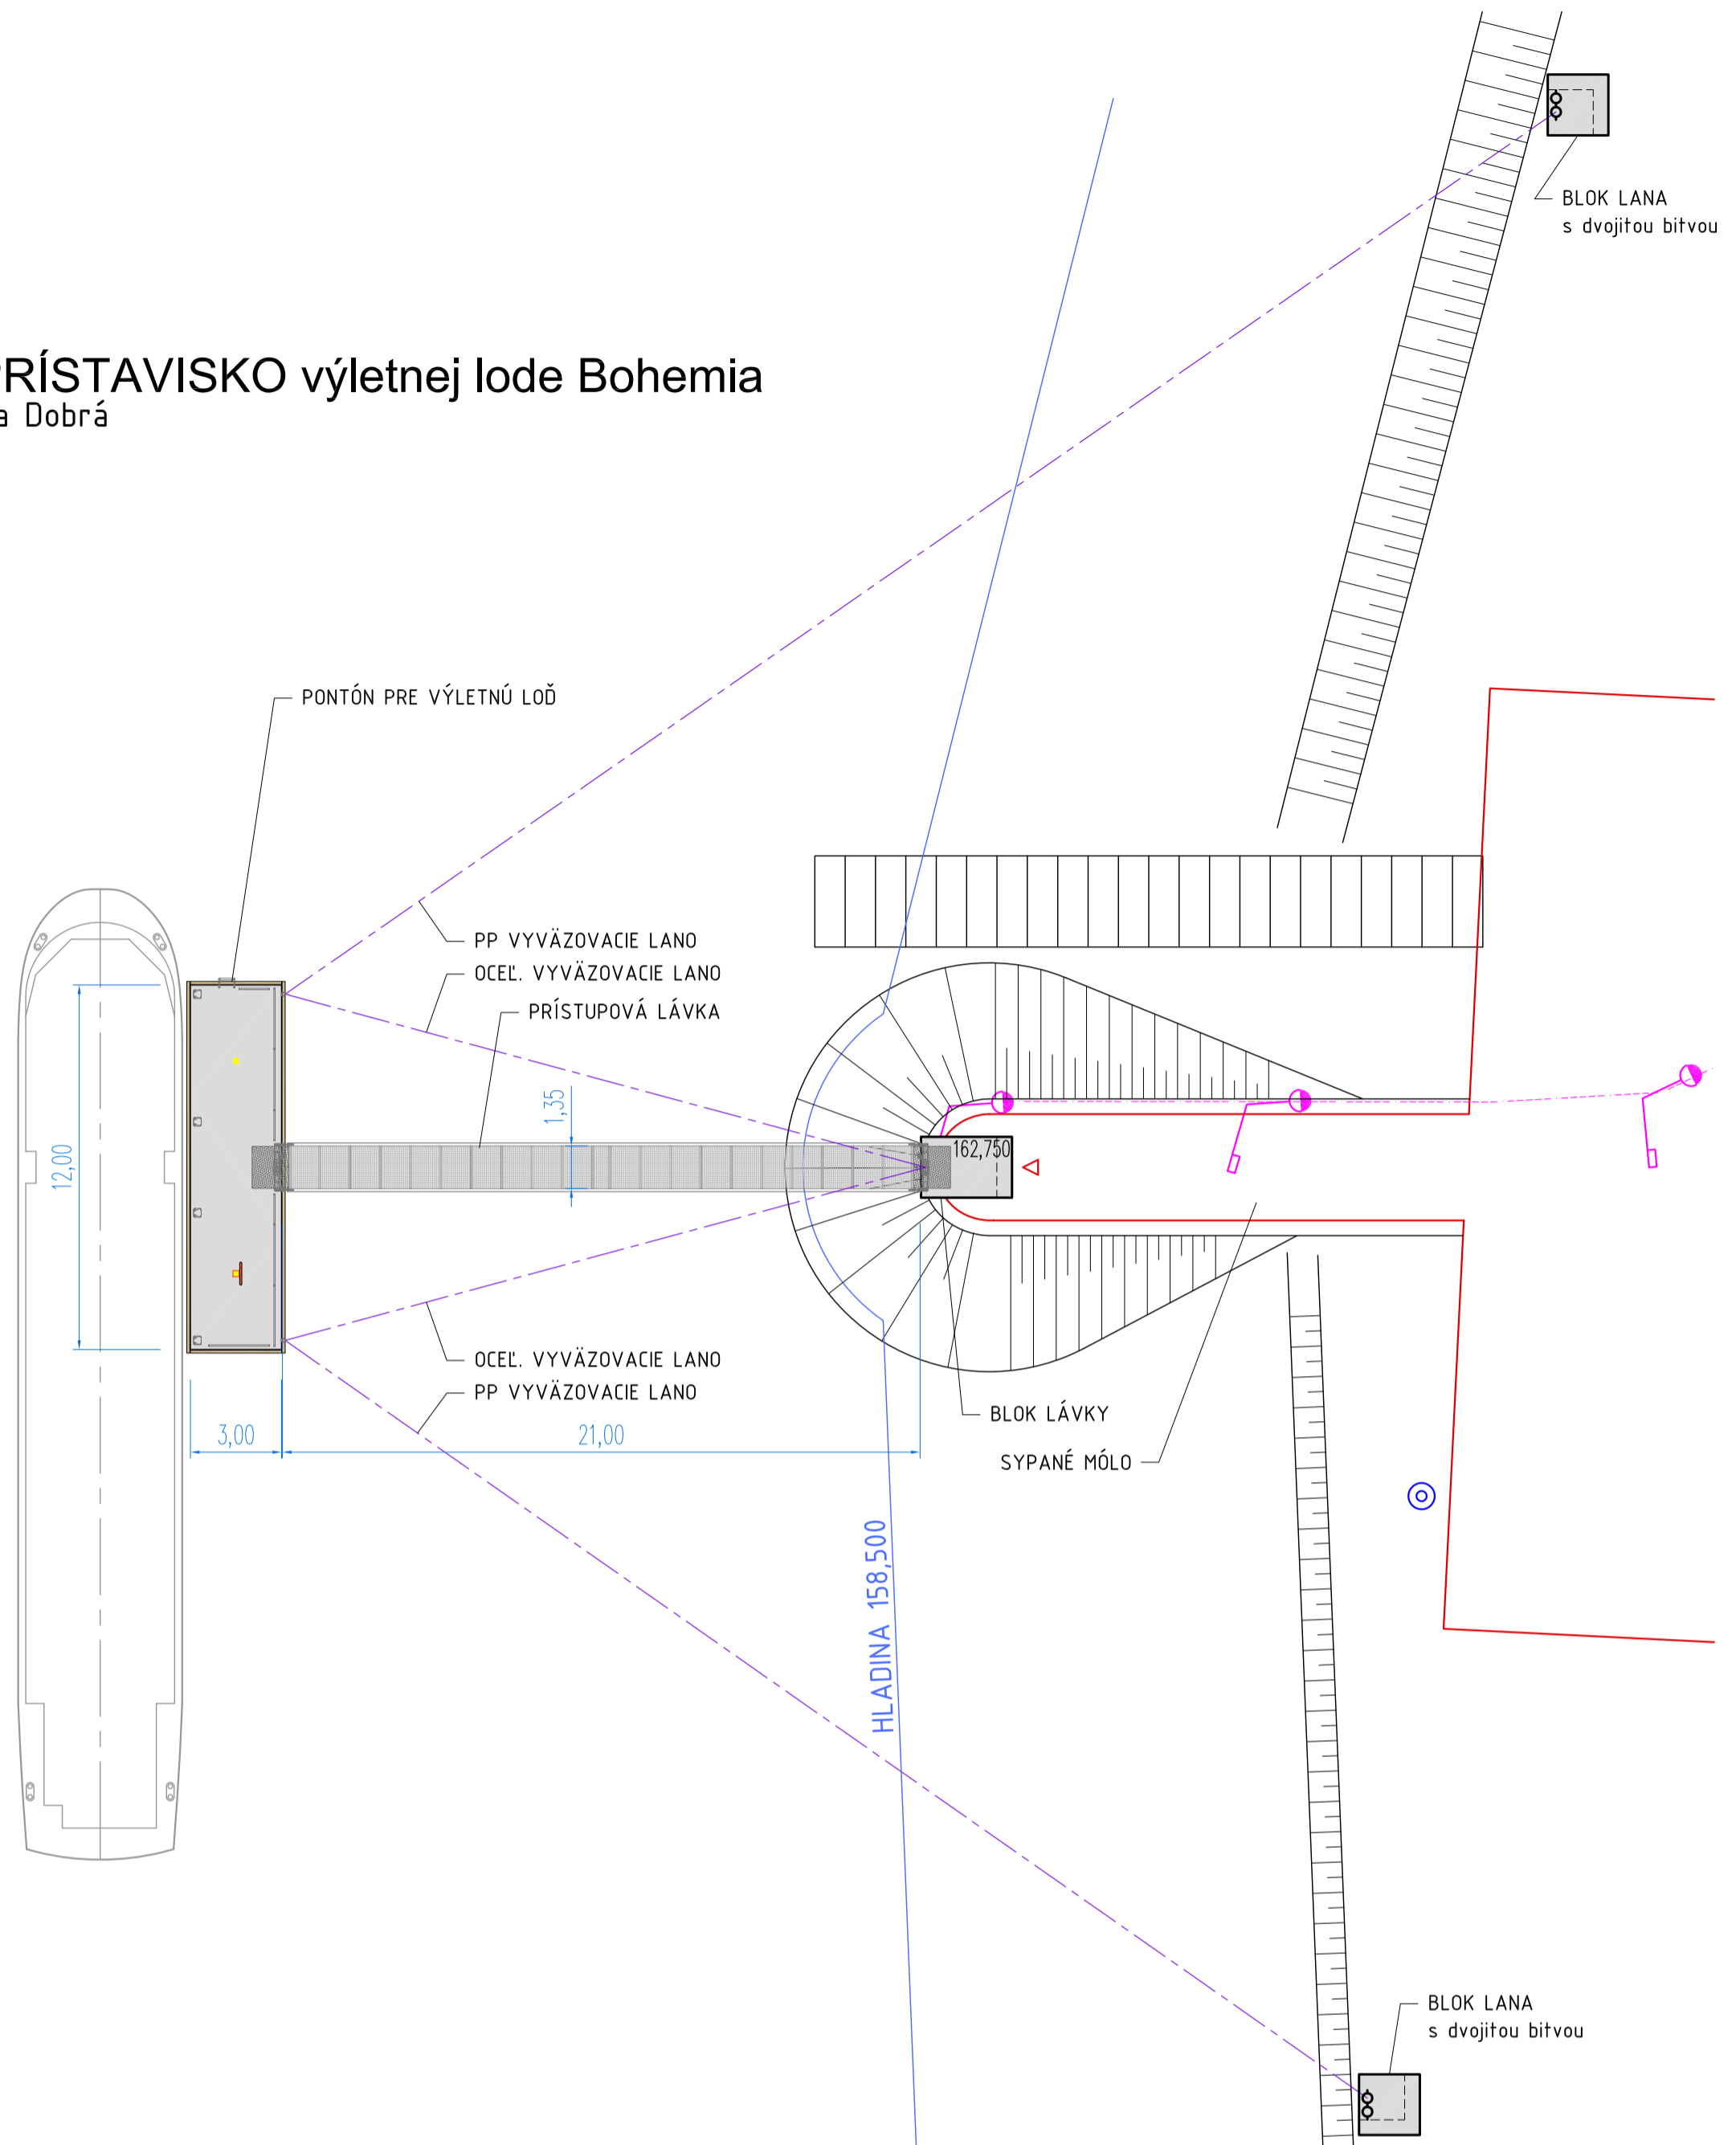

PÔDORYSNÁ SCHÉMA

PRIEČNY REZ

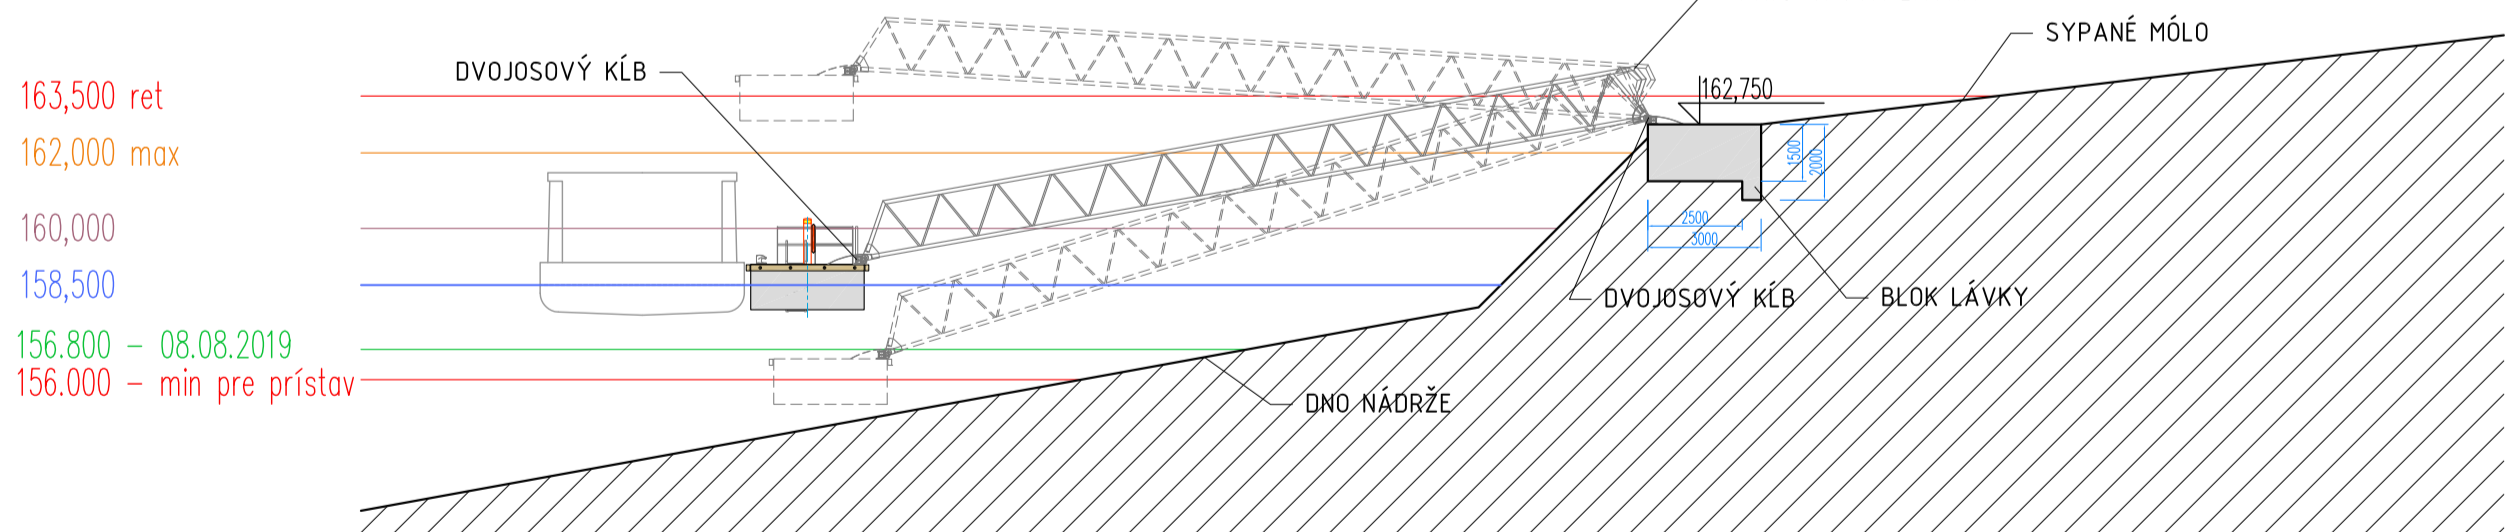


POZNÁMKY:

- TENTO PROJEKT JE VYPRACOVANÝ AKO DOKUMENTÁCIA PRE POVOLENIE UMIESTNENIA PLÁVACÍCH ZARIADENÍ V ZMYSLE ČĽ. III. BOD Č. 9. ZMLUVY O DIELO Č. 13022019 ZO DŔA 3.4.2019.
- KÓTY SÚ V METROCH, AK NIE JE UVEDENÉ INAK.
- VÝŠKOVÝ SYSTÉM: m n. m. Bpv.

VŠETKY PRÁVA TOHTO PROJEKTU SÚ VYHRADENÉ. Tento dokument je duševným majetkom autora a nesmie byť bez jeho súhlasu využívaný, upravovaný, rozmnožovaný a odovzďavaný ďalej osobe alebo organizácii.		eXworks
KRESLIL: Ing. arch. Diana Šajdová, Ing. Peter Mandl	SKONTROLOVAL: Ing. Peter Mandl	
ZADÁVATEĽ: DOMAŠA INVEST, n. o.	LOKALITA: Vodná nádrž Veľká Domaša, R. O. DOBRÁ	
PROJEKT: Typizované prístavisko pre výletnú loď a rekreačné plavidlá		
PLAVIDLO: DOMOVSKÉ PRÍSTAVISKO VN VEĽKÁ DOMAŠA, Plávebná zóna 4	ZMENA:	
	MIERKA:	1:200
	DÁTUM:	08/2019
	FORMÁT:	4 x A4
NÁZOV VÝKRESU: SCHÉMA VYVIAZANIA	Č. VÝKRESU:	03.01

DOMOVSKÉ PRÍSTAVISKO výletnej lode Bohemia

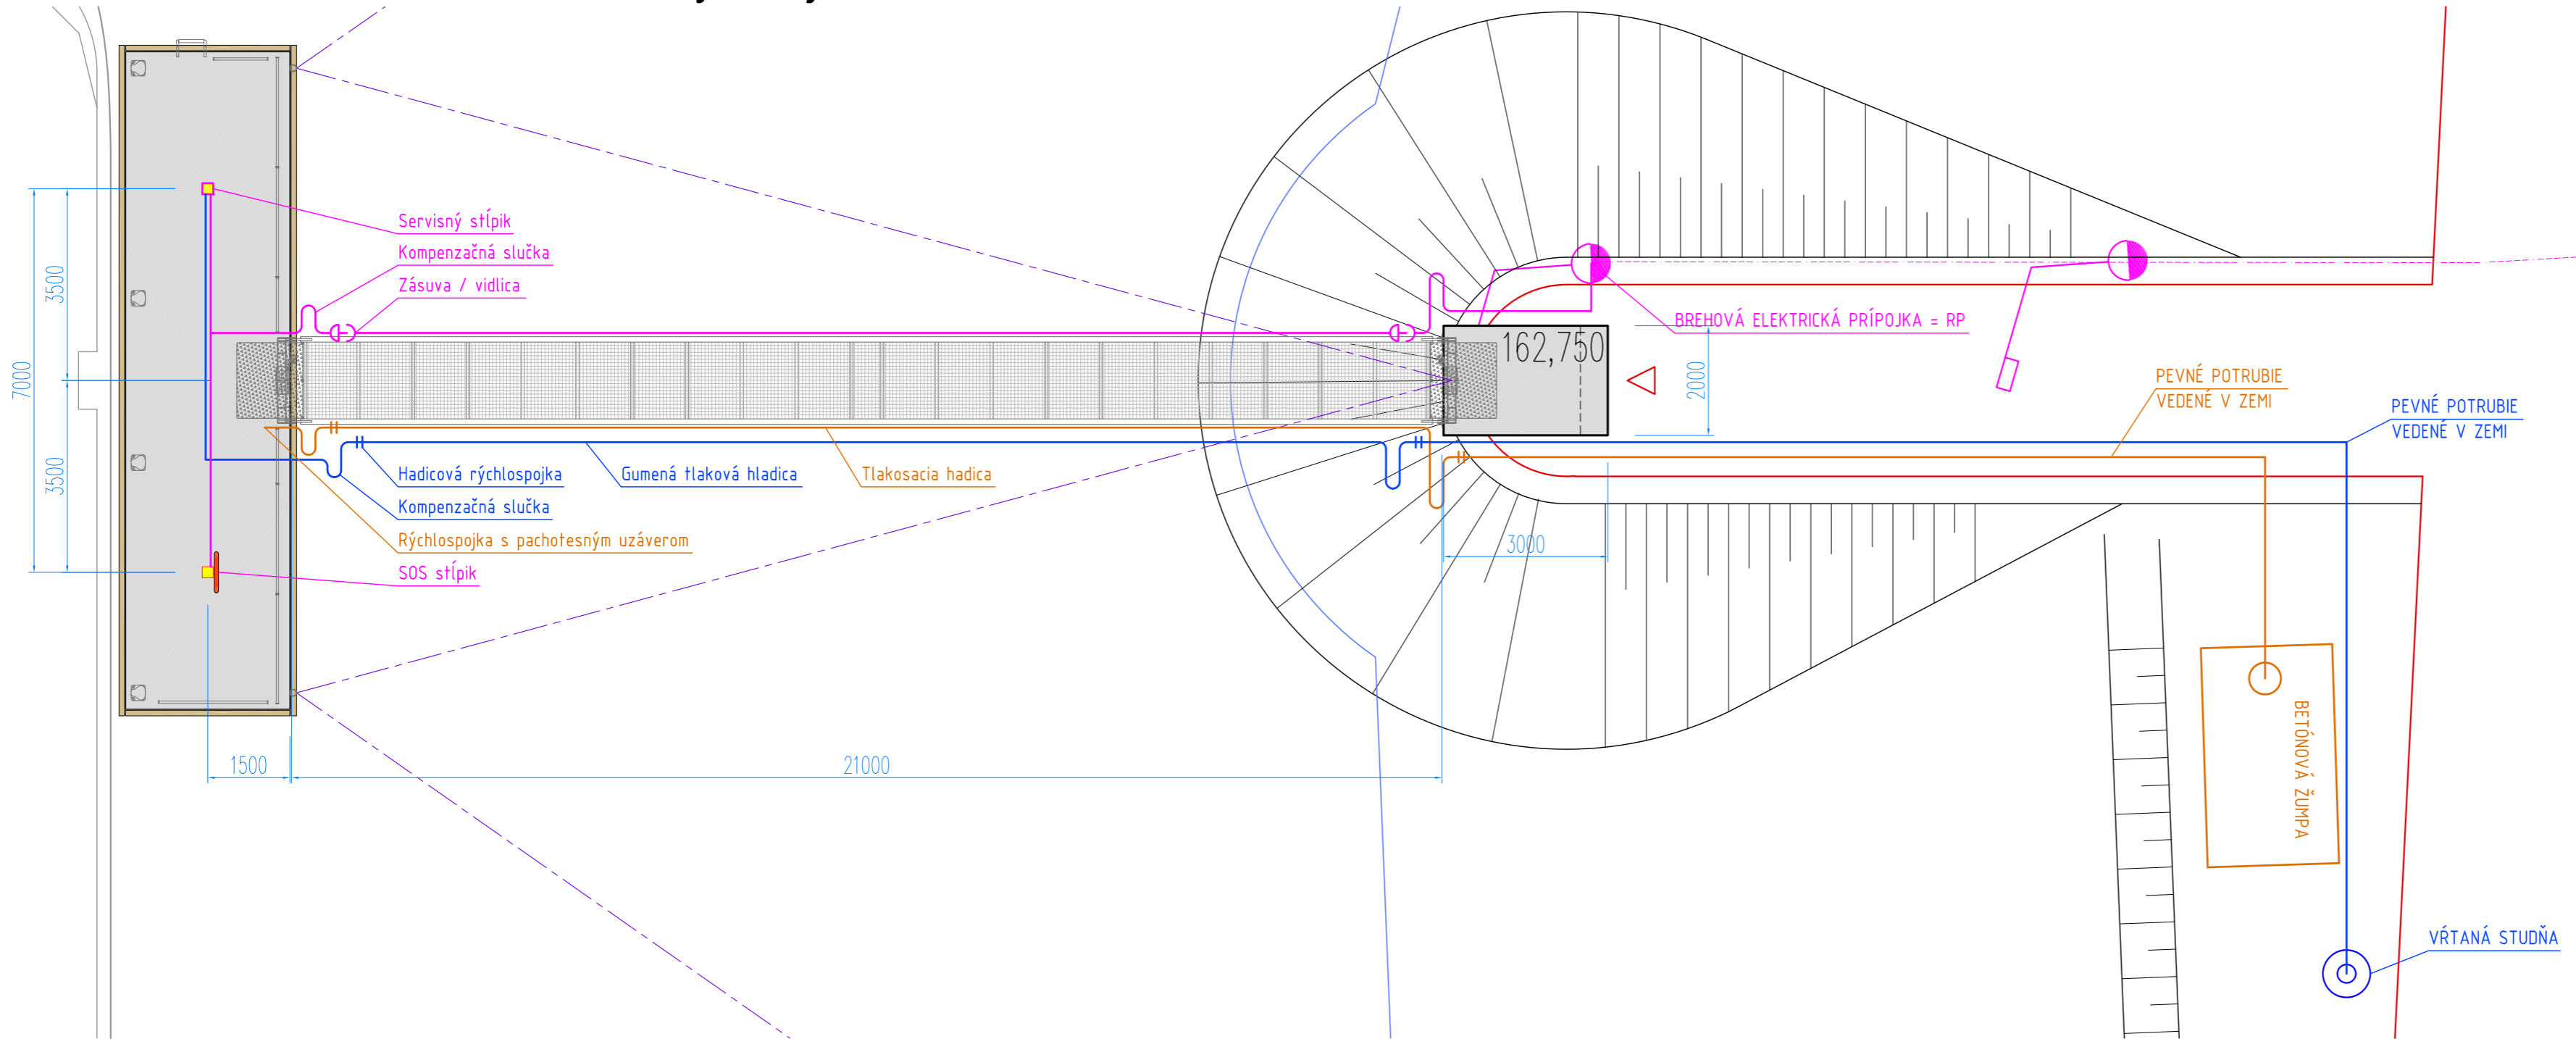

POZNÁMKY:

1. TENTO PROJEKT JE VYPRACOVANÝ AKO DOKUMENTÁCIA PRE POVOLENIE UMIESTNENIA PLÁVACÚCICH ZARIADENÍ V ZMYSLE ČL. III. BOD Č. 9. ZMLUVY O DIELO č. 13022019 ZO DŇA 3.4.2019.
2. KÓTY SÚ V MILIMETROCH, AK NIE JE UVEDENÉ INAK.

VŠETKY PRÁVA TOHTO PROJEKTU SÚ VYHRADENÉ.
Tento dokument je duševným majetkom autora a nesmie byť bez jeho súhlasu využívaný, upravovaný, rozmnožovaný a odovzdávaný ďalšej osobe alebo organizácii.

eXworks

KRESLIL: Ing. arch. Diana Šajdová, Ing. Peter Mandl
SKONTROLOVAL: Ing. Peter Mandl

ZADÁVATEL: DOMAŠA INVEST, n. o.
LOKALITA: Vodná nádrž Veľká Domaša, R. O. DOBRÁ

PROJEKT: Typizované prístavisko pre výletnú loď a rekreačné plavidlá

PLAVIDLO: DOMOVSKÉ PRÍSTAVISKO
VN VEĽKÁ DOMAŠA, Plávebná zóna 4

ZMENA:	
MIERKA:	1:100
DÁTUM:	08/2019
FORMÁT:	3 x A4

NÁZOV VÝKRESU: SCHÉMA NAPOJENIA NA ENERGIE

Č. VÝKRESU:	06.01
-------------	-------