


m1:50

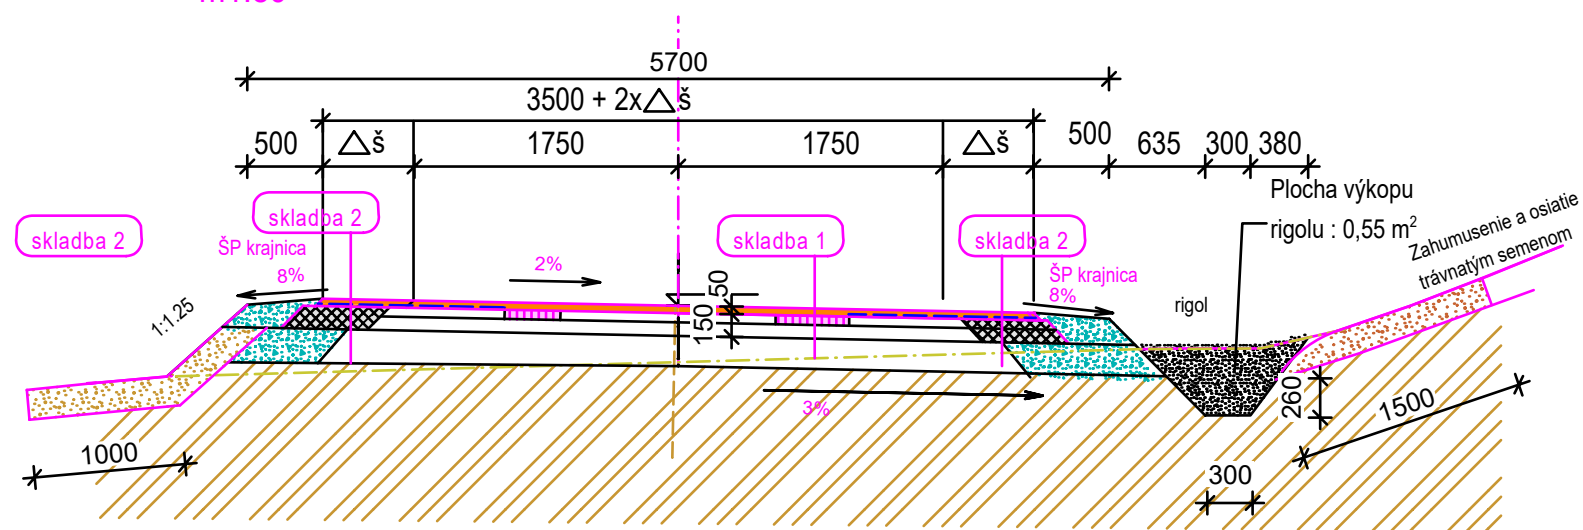


10

- Asfaltobetón ACo 11 obrus 50/70 II. hr. 50 mm - STN EN 13108-1
- Betón asfaltový nemodifik. po zhutnení II.tr. ložný,
ACL 16 ložn 50/70 II hr. 60mm - STN EN 13108-1
- ŠTRKODRVA FR. 0 / 32 mm
- Pôvodná nasýpaná zhutnená zemina
- ZAHUMUSENIE A ZATRÁVNENIE - HYDROOSEV
- Rastlý terén

- 1- Betón asfaltový nemodifik. po zhutnení II.tr. strednozrnný obrusný
ACo 11 50/70 II hr. 50mm - STN EN 13108-1
- 2- Postrek asfaltový spojovací bez posypu kamenivom z cestnej emulzie
PS-EK v množstve od 0,50 do 0,80 kg/m²
- 3- Existujúci Betón asfaltový (rozpadajúci sa stav)
Vyspravenie 20 % plochy - Betón asfaltový nemodifik. po zhutnení II.tr. ložný
- ACL 16 50/70 II hr. 60mm - STN EN 13108-1
- Postrek asfaltový spojovací z cestnej emulzie
PS-EK v množstve od 0,50 do 0,80 kg/m² - do vysrávok

- 1- Betón asfaltový nemodifik. po zhutnení II.tr. strednozrnný obrušný
ACo 11 50/70 II hr. 50mm - STN EN 13108-1
- 2- Postrek asfaltový spojovací bez posypu kamenivom z cestnej emulzie
PS-EK v množstve od 0,50 do 0,80 kg/m²
- 3- Podklad z kameniva obaleného asfaltom s rozprestrením a zhutnením tr.II
ACp 16 50/70 II hr. 100 mm - STN EN 13108-1
- 4- Podklad z kameniva drveného veľ. 0-32 mm s rozprestretím,
ŠD fr. 0-32 mm zhutniť na EDEF2 90 MPa hr. 150 mm - STN 736126
- 5- Existujúca komunikácia z kameniva hrubého drveného (rozpadajúci sa stav)
Rozrytie a očistenie vrstvy krytu alebo podkladu z kameniva, zhutniť na EDEF2 90 MPa



Hlavný inžinier projektu	Autorizovaný Ing.	Vypracoval:	Stavebník:	Miesto stavby:	
Ing. Peter Marett	Ing. Peter Marett	Ing. Peter Hudec	URBÁRI, s.r.o.	Obec: Tvrdosín	
			Trojčinné námestie 185, Tvrdosín	Katastrálne ú.: Oravice	
 MARETTA	Názov stavby: Rekonštrukcia lesnej cesty staničenie 0,000-1,066 Horná Magura, Oravice			Dátum:	01/2023
				Stupeň:	DSP a DR
				Zák. č.:	1329/22/M
				Mierka:	1:50
Obsah výkresu : Vzorový priečný rez v zákrute, rozšírenie cesty			KLASIF.STAVBY	Číslo Výkresu:	09
			2 1 1 2		
MARETTA projekt s.r.o. Jána Ťatliaka 2. 026 01 Dolný Kubín tel.: 043/5864 169					