


Vzorový priečný rez skladba 2
m1:50

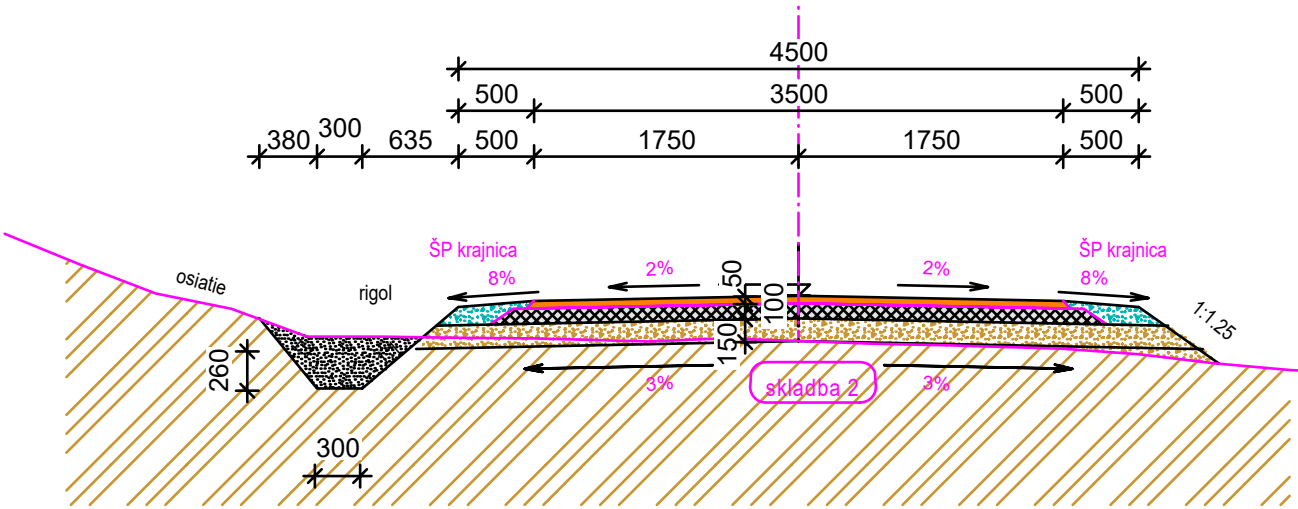


skladba 2

- 1- Betón asfaltový nemodifik. po zhutnení II.tr. strednozrnný obrusný ACo 11 50/70 II hr. 50mm - STN EN 13108-1
- 2- Postrek asfaltový spojovací bez posypu kamenivom z cestnej emulzie PS-EK v množstve od 0,50 do 0,80 kg/m²
- 3- Podklad z kameniva obaleného asfaltom s rozprestrením a zhutnením tr.II ACp 16 50/70 II hr. 100 mm - STN EN 13108-1
- 4- Podklad z kameniva drveného veľ. 0-32 mm s rozprestretím, ŠD fr. 0-32 mm zhutniť na EDEF2 90 MPa hr. 150 mm - STN 736126
- 5- Existujúca komunikácia z kameniva hrubého drveného (rozpadajúci sa stav) Rozrytie a očistenie vrstvy krytu alebo podkladu z kameniva, zhutniť na EDEF2 90 MPa

Legenda



Asfaltobetón ACo 11 obrus 50/70 II. hr. 50 mm - STN EN 13108-1

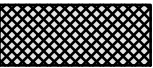

Obaľované kamenivo ACp 16 podklad 50/70 II hr. 100 mm - STN EN 13108-1



ŠTRKODRVA FR. 32 / 63 mm



ŠTRKODRVA FR. 63 / 125 mm



ŠTRKODRVA FR. 0 / 32 mm



Pôvodná nasypaná zhutnená zemina



ZAHUMUSENIE A ZATRÁVNENIE - HYDROOSEV



Rastlý terén



Hlavný inžinier projektu	Autorizovaný Ing.	Vypracoval:	Stavebník:	Miesto stavby:
Ing. Peter Marett	Ing. Peter Marett	Ing. Peter Hudec	URBÁRI, s.r.o.	Obec: Tvrdosín
			Trojčinné námestie 185, Tvrdosín	Katastrálne ú.: Oravice
Názov stavby: Rekonštrukcia lesnej cesty staničenie 0,000-1,066 Horná Magura, Oravice				Dátum: 01/2023
				Stupeň: DSP a DRS
				Zák. č.: 1329/22/M
				Mierka: 1:50
Obsah výkresu : Vzorový priečný rez v priamej, skladba 2			KLASIF.STAVBY	Číslo Výkresu: 08
			2 1 1 2	
MARETTA projekt s.r.o. Jána Ťatliaka 2, 026 01 Dolný Kubín				tel.: 043/5864 169