REZ KORYTOM
1:100

ÚPRAVY KORYTA NOSNÁ KONŠTRUKCIA

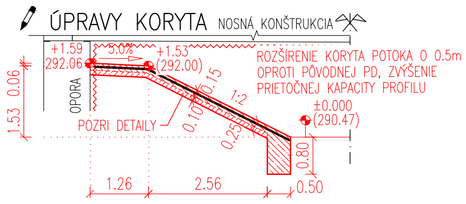

OZN.	Ø [mm]	dĺžka 1ks [m]	počet [ks]	DĹŽKA PODĽA Ø [m]
P	10	0,66	655	432,30
BV SPOLU			[m]	432,3
			[kg/m]	0,617
			[kg]	266,7
SIETE	REZERVA NA PRESAH:		0,0%	
	TYP: KH 30		2x3m	
S	Ø6/Ø6	26,64 kg/ks	70 ks	1864,8
So	Ø6/Ø6	26,64 kg/ks	44 ks	1172,2
Sz	Ø6/Ø6	26,64 kg/ks	42 ks	1118,9
Se	Ø6/Ø6	26,64 kg/ks	3 ks	79,9
Soo	Ø6/Ø6	26,64 kg/ks	9 ks	239,76
	CELKOM SIETI:		168 ks	4475,5
HMOTNOSŤ SPOLU [kg]				4742

Soo: Výstuž opevnení za kridlami a v mieste Jímky.
Bude upravená do požadoaného tvaru v čase realizácie

SITUÁCIA
1:200

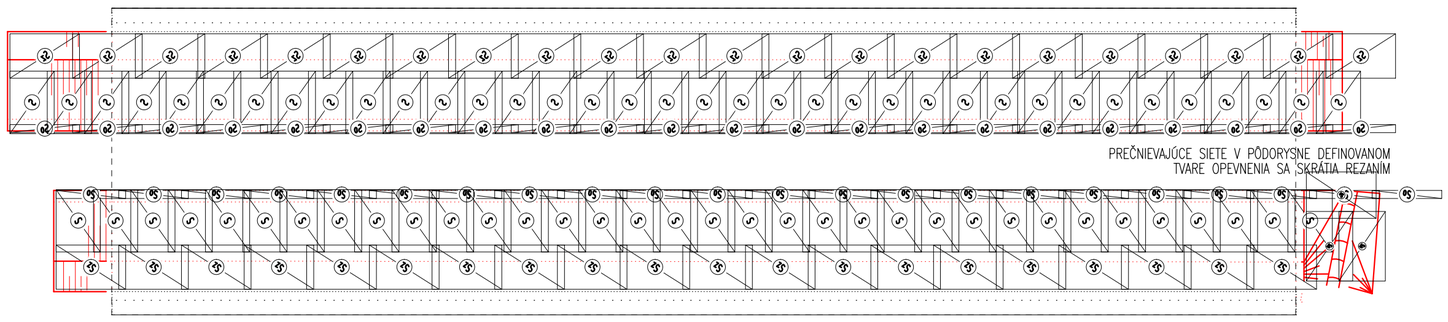

DETAILY
1:50

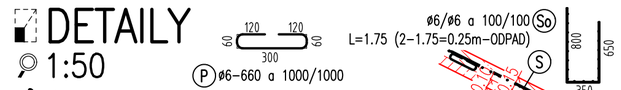

ÚPRAVA KORYTA

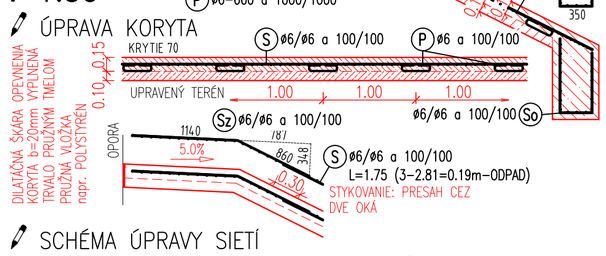

SCHÉMA ÚPRAVY SIETÍ

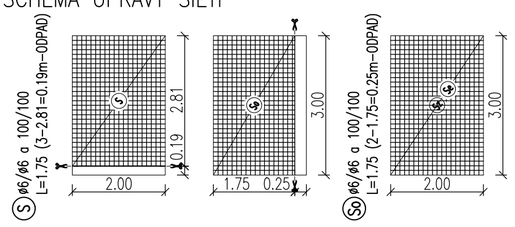

VÝKAZ BETÓNOV:	
OPEVNENIE SVAHOV KORYTA:	337.13 m³
C 35/45–XC4,XD3,XF4(SK)–Cl 0,4;Dmax16;S4 REZERVA: 5%	BETÓN CELKOM: 354 m³
BETONÁRSKA VÝSTUŽ	B500B

Súradnicový systém: JTSK
Výškový systém: B.p.v.

Okres: Zvolen
Kraj: Banskobystrický

AKCIA:
Oprava mostov ev. č. R1-153 Hronská Breznica,
R1-161 Budča, R1-168.1 vetva v križovatke Kováčová

Číslo objektu:
R1-168.1

OBJEDNÁVATEĽ:
NÁRODNÁ DIAĽNIČNÁ SPOLOČNOSŤ
NÁRODNÁ DIAĽNIČNÁ SPOLOČNOSŤ, a.s.
Dúbravská cesta 14, 841 04 Bratislava

Razítko:
Dátum: Podpis:

PROJEKTANT:
MIDAS, s.r.o. Navrhovanie stavebných konštrukcií
Kancelária: Premium**** business hotel bratislava
Priehopy 20/A, 821 08 Bratislava
☎ +421 903 453 353

navrhol	ING. KREŠÁNEK		zak. číslo	210310
vypracoval	ING. KREŠÁNEK		dátum	06/2022
zodp. projektant	ING. KREŠÁNEK		stupeň	DP/DRS
tech. kontrola	ING. ŠTIGA		mierka	1:100

objekt: R1-168.1 vetva v križ. Kováčová
Most cez Kováčovský potok

príloha: TERÉNNE ÚPRAVY KORYTO

č. prílohy: D.2.8.3

paré:

REZ KORYTOM
1:100

ÚPRAVY KORYTA NOSNÁ KONŠTRUKCIA

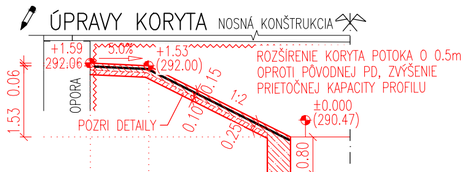

OZN.	Ø [mm]	dĺžka 1ks [m]	počet [ks]	DĹŽKA PODĽA Ø [m]
P	10	0,66	655	432,30
BV SPOLU			[m]	432,3
			[kg/m]	0,617
			[kg]	266,7
SIETE	REZERVA NA PRESAH:		0,0%	
	TYP: KH 30		2x3m	
S	Ø6/Ø6	26,64 kg/ks	70 ks	1864,8
So	Ø6/Ø6	26,64 kg/ks	44 ks	1172,2
Sz	Ø6/Ø6	26,64 kg/ks	42 ks	1118,9
Se	Ø6/Ø6	26,64 kg/ks	3 ks	79,9
Soo	Ø6/Ø6	26,64 kg/ks	9 ks	239,76
	CELKOM SIETI:		168 ks	4475,5
HMOTNOSŤ SPOLU [kg]				4742

Soo: Výstuž opevnení za kridlami a v mieste Jímky.
Bude upravená do požadoaného tvaru v čase realizácie

SITUÁCIA
1:200

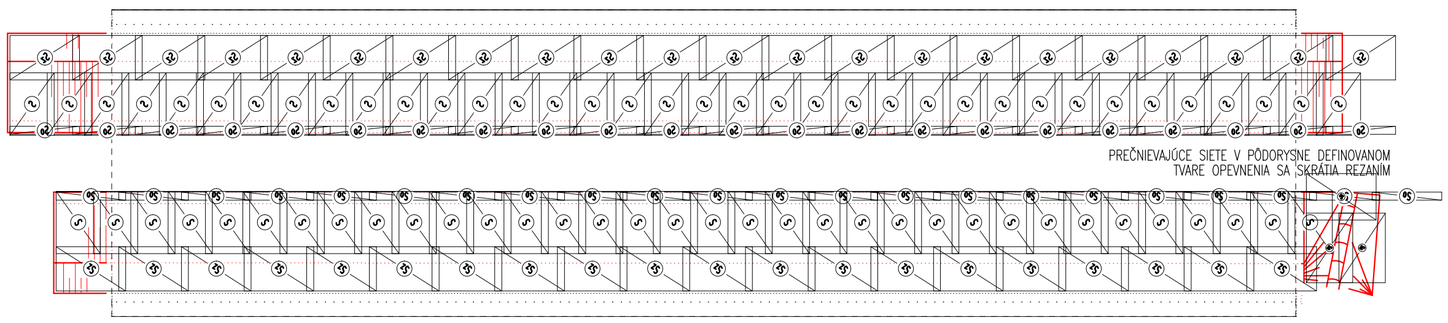

DETAILY
1:50

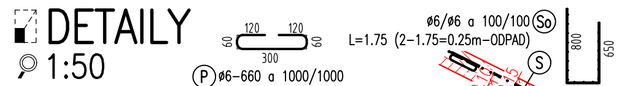

ÚPRAVA KORYTA

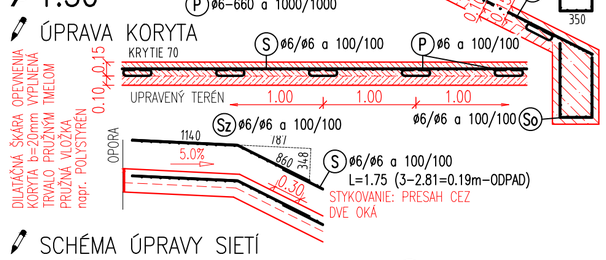

SCHÉMA ÚPRAVY SIETÍ

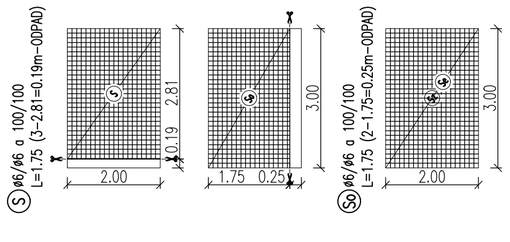

VÝKAZ BETÓNOV:	
OPEVNENIE SVAHOV KORYTA:	337.13 m³
C 35/45–XC4,XD3,XF4(SK)–Cl 0,4;Dmax16;S4 REZERVA: 5%	BETÓN CELKOM: 354 m³
BETONÁRSKA VÝSTUŽ	B500B

Súradnicový systém: JTSK
Výškový systém: B.p.v.

Okres: Zvolen
Kraj: Banskobystrický

AKCIA:
Oprava mostov ev. č. R1-153 Hronská Breznica,
R1-161 Budča, R1-168.1 vetva v križovatke Kováčová

Číslo objektu:
R1-168.1

OBJEDNÁVATEĽ:
NÁRODNÁ DIAĽNIČNÁ SPOLOČNOSŤ
NÁRODNÁ DIAĽNIČNÁ SPOLOČNOSŤ, a.s.
Dúbravská cesta 14, 841 04 Bratislava

Razítko:
Dátum: Podpis:

PROJEKTANT:
MIDAS, s.r.o. Navrhovanie stavebných konštrukcií
Kancelária: Premium**** business hotel bratislava
Priehopy 20/A, 821 08 Bratislava
☎ +421 903 453 353

navrhol	ING. KREŠÁNEK		zak. číslo	210310
vypracoval	ING. KREŠÁNEK		dátum	06/2022
zodp. projektant	ING. KREŠÁNEK		stupeň	DP/DRS
tech. kontrola	ING. ŠTIGA		mierka	1:100

objekt: R1-168.1 vetva v križ. Kováčová
Most cez Kováčovský potok

príloha: TERÉNNE ÚPRAVY KORYTO

č. prílohy: D.2.8.3

paré: