POZNÁMKY:

1. VÝŠKOVÉ VEDENIE A TRASOVANIE VYCHÁDZA ZO ZAMERANIA–MERAČKY POZRI: ZAMERANIE, ZAVEDENÝ VÝŠKOVÝ PREDPOKLAD.
2. V ČASE REALIZÁCIE JE NEVYHNUTNÉ SKONTROLOVAŤ ZAVEDENÉ VÝŠKOVÉ PREDPOKLADY ZAMERANÍM POVRCHU OBNAŽENÝCH NOSNÍKOV A POROVNANÍM NAMERANÝCH HODNÔT S PREDKLADANÝM NÁVRHOM–SMEROVÉ A VÝŠKOVÉ VEDENIE, PRÍČOM PLATÍ, ŽE MIN. VÝŠKA NADBETÓNOVANIA V OSI DRENÁŽNEHO KANÁLIKA JE 80MM . V PRÍPADE ROZPORU JE NUTNÉ KONTAKTOVAŤ PROJEKTANTA A KORIGOVAŤ VÝŠKOVÉ VEDENIE NÁVRHU.
3. DRENÁŽ RUBU OPORY JE VYVEDENÁ CEZ KONŠTRUKCIU KRÍDLA, RESP. ZAÚSTENÍM DO BETÓNOVEJ JÍMKY VÝUSTNÉHO OBJEKTU, V MIESTE PRECHODU CEZ KRÍDLO NAVRHUJEM V MIESTE PREVÝTRANÁ SKLON ZALOMENÁ 3OST CEZ KRÍDLO SO SKLONOM ZALOMENIA MIN 3% K VÝUSTENIU.
4. PRESAH VÝUSTENIA DRENÁŽE JE MIN. 200MM OD LÍCNEJ STRANY KRÍDLA.
5. POZRI SÚVISIACE PRÍLOHY–VÝKRES PRECHODOVEJ OBLASTI.
6. DETAILY ODVODNENIA POZRI VÝKRES DETAILOV.

OPORA 02

1:100

OPORA 2 02–02 m294.62

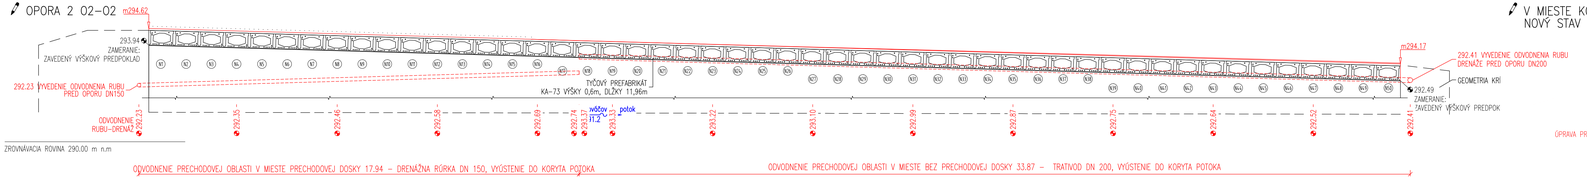

ZROVNÁVACIA ROVINA 290.00 m n.m

ODVODNENIE PREDCHODOVEJ OBLASTI V MIESTE PRECHODOVEJ DOSKY 17.94 – DRENÁŽNA RÚRKA DN 150, VÝUSTENIE DO KORYTA POTOKA

ODVODNENIE PREDCHODOVEJ OBLASTI V MIESTE BEZ PRECHODOVEJ DOSKY 33.87 – TRATIVOD DN 200, VÝUSTENIE DO KORYTA POTOKA

1:100

OPORA 1 01–01 m294.72

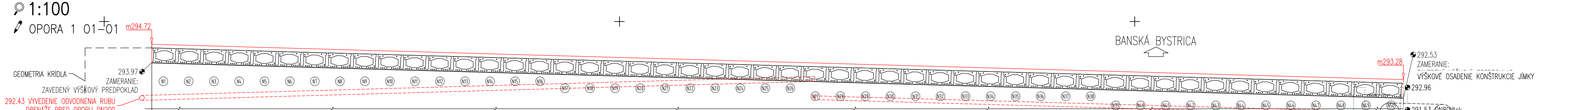

ZROVNÁVACIA ROVINA 290.00 m n.m

ODVODNENIE PREDCHODOVEJ OBLASTI V MIESTE BEZ PRECHODOVEJ DOSKY 27.41 – TRATIVOD DN 200, VÝUSTENIE DO KORYTA POTOKA

ODVODNENIE PREDCHODOVEJ OBLASTI V MIESTE PRECHODOVEJ DOSKY 23.06 – DRENÁŽNA RÚRKA DN 150, VÝUSTENIE DO JÍMKY RÚRY VÝUSTNÉHO OBJEKTU

SITUÁCIA

1:100

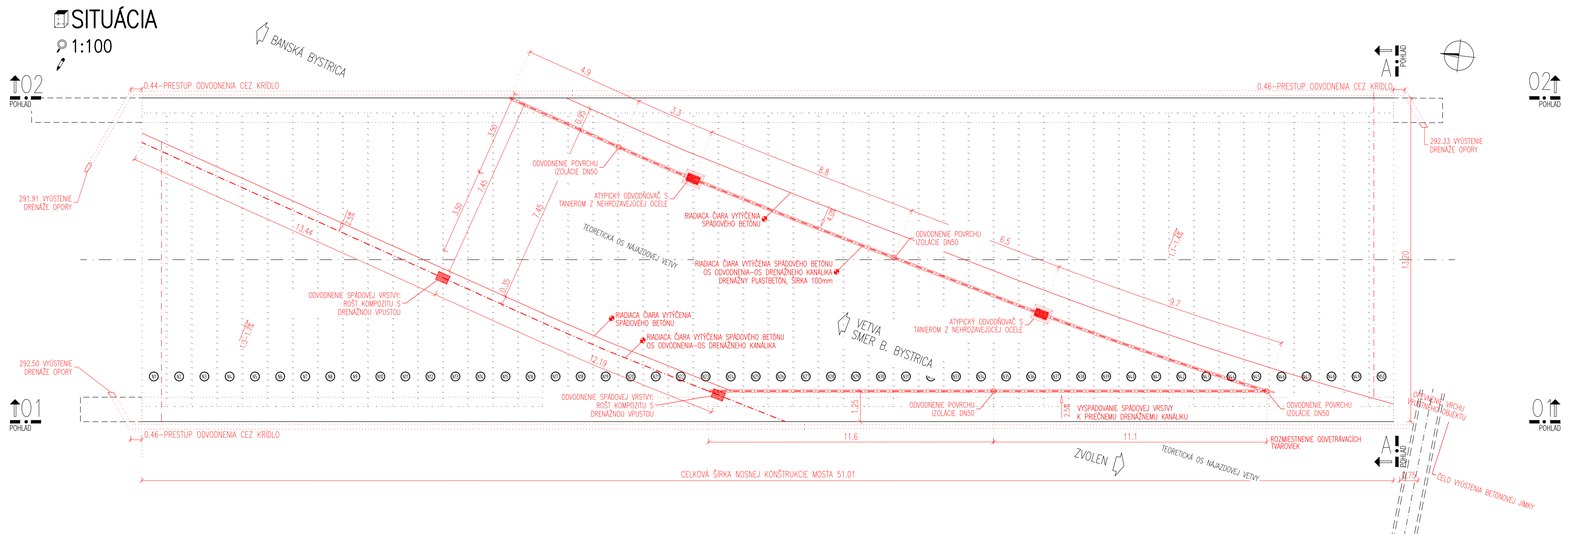

REZ A–A

1:100

V MIESTE KOMUNIKÁCIE NOVÝ STAV

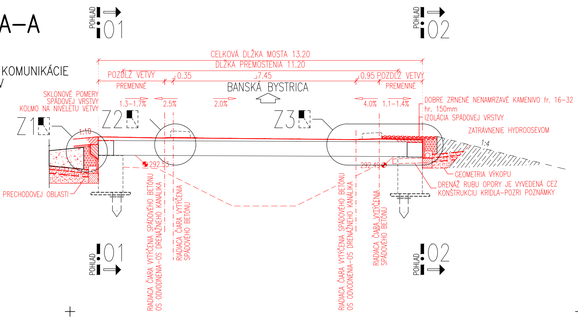

Súradnicový systém: JTSK
Výškový systém: B.p.v.

Okres: Zvolen
Kraj: Banskobystrický

AKCIA: Oprava mostov ev. č. R1–153 Hronská Breznica, R1–161 Budča, R1–168.1 vetva v križovatke Kováčová	Číslo objektu: R1–168.1

OBJEDNÁVATEĽ: NÁRODNÁ DIAĽNIČNÁ SPOLOČNOSŤ, a.s.
Dúbravská cesta 14, 841 04 Bratislava

Rázítko:
Dátum: Podpis:

PROJEKTANT:

navrhol	ING. KREŠÁNEK		zak. číslo	219310
vypracoval	ING. KREŠÁNEK		dátum	06/2022
zodp. projektant	ING. KREŠÁNEK		stupeň	DP/DRS
tech. kontrola	ING. ŠTIGA		mierka	1:100

objekt: R1–168.1 vetva v križ. Kováčová Most cez Kováčovský potok

príloha: ODVODNENIE MOSTA

Č. prílohy: D.2.5.1

pare: