

PREHLADNÝ VÝKRES - EXISTUJÚCI STAV

PÔDORYS
1 : 100



OBJEKTOVÁ SKLADBA:
101-00 Rýchlostná cesta R1
202-00 MOST ev.č. R1-161 Budča

LEGENDA ČIAR:


- BÚRACIE PRÁCE
- PŮVODNÁ KONŠTRUKCIA

POZNÁMKY:

- Táto dokumentácia nenahrádza dokumentáciu skutočného vyhotovenia.
- Navrh. materiály sú referenčné, v prípade zmeny je nutné zachovať rovnocenné tech. parametre a kvalitu.
- Pri realizácii postupovať v súlade s príslušnými stn, tp a tkp.
- Pred začatím prác rozmery skontrolovať na stavbe.
- Všetky zmeny a nejasnosti konzultovať s autorským dozorom, zmeny realizovať iba s jeho písomným súhlasom.
- Pred začatím prác kontrolovať súvisiace výkresy.
- Je potrebné dodržiavať všetky montážne postupy a princípy udávané výrobcami mat.
- Objekt bude vytýčený z bodov vytýčovacej siete.
- Objekt sa nachádza vo vnútri trvalého záberu.
- Existujúci stav bol skreslený na základe geodetického zamerania a mostného listu.
- Spodná stavba má len pravdepodobný tvar konštrukcie, ktorý je nutné počas výstavby overiť.
- Búracie práce budú prebiehať vo viacerých etapách podľa harmonogramu prác a postupu výstavby.
- Počas búracích prác je nutné zabezpečiť, aby nedochádzalo k znečisteniu vodného toku.
- Prelážky a dočasné podopretia is nie sú súčasťou projektu stavby mosta.
- Pred začatím búracích prác je nutné overiť is na moste a v okolí mosta.
- V prípade zistenia odlišností skutočného stavu s predpokladaným stavom v projekte je nutné privolať autorský dozor stavby.


PRIEČNY REZ 1-1

1 : 100

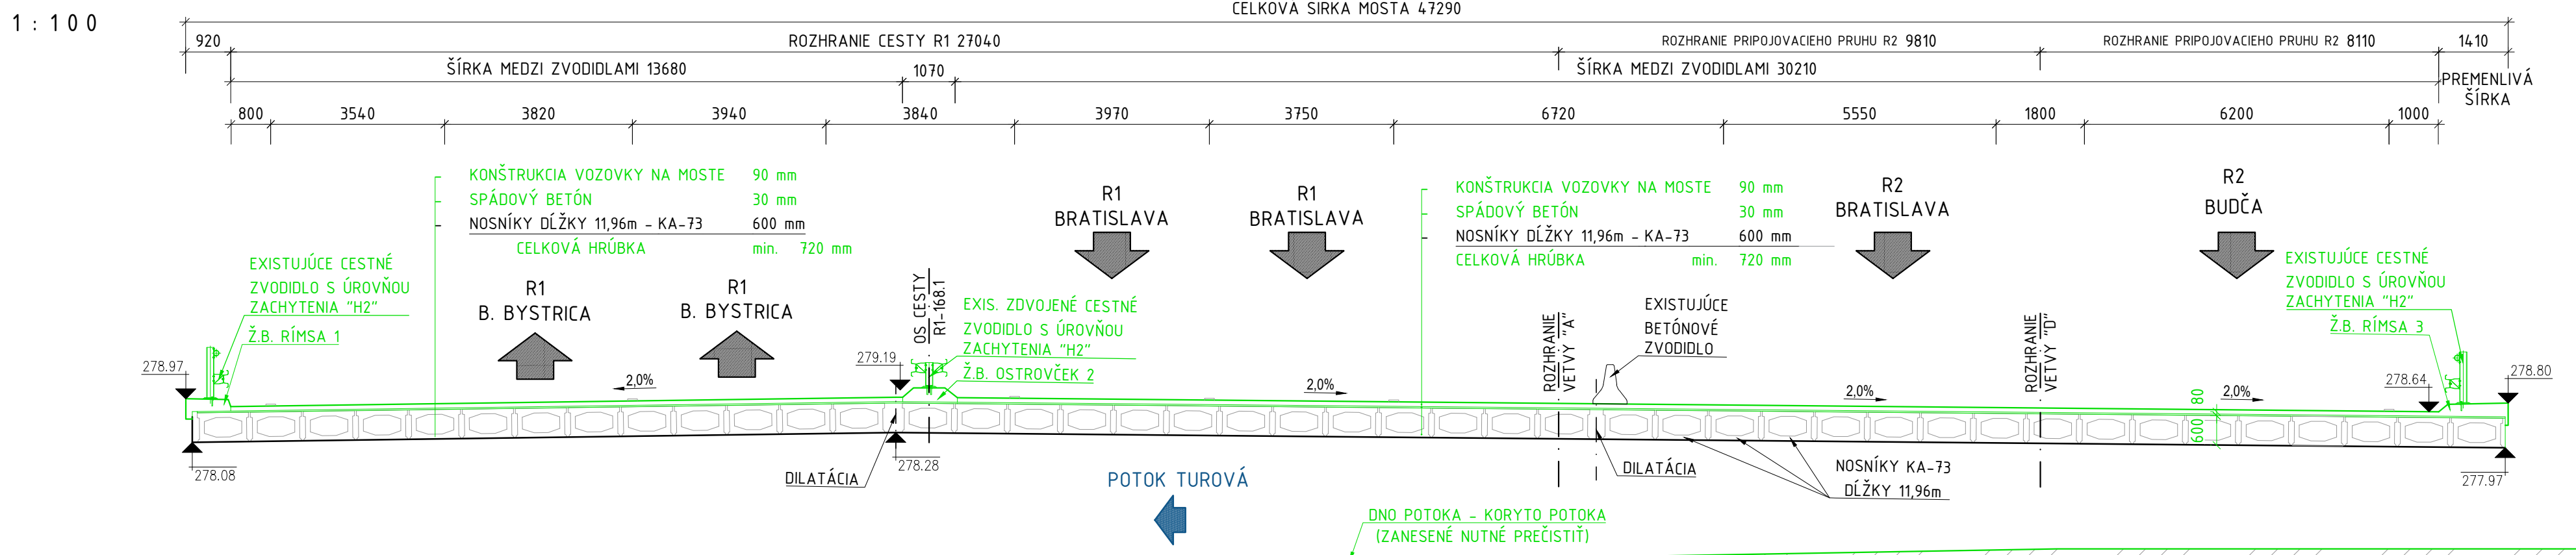

POZDÍŽNY REZ 2-2

1 : 100

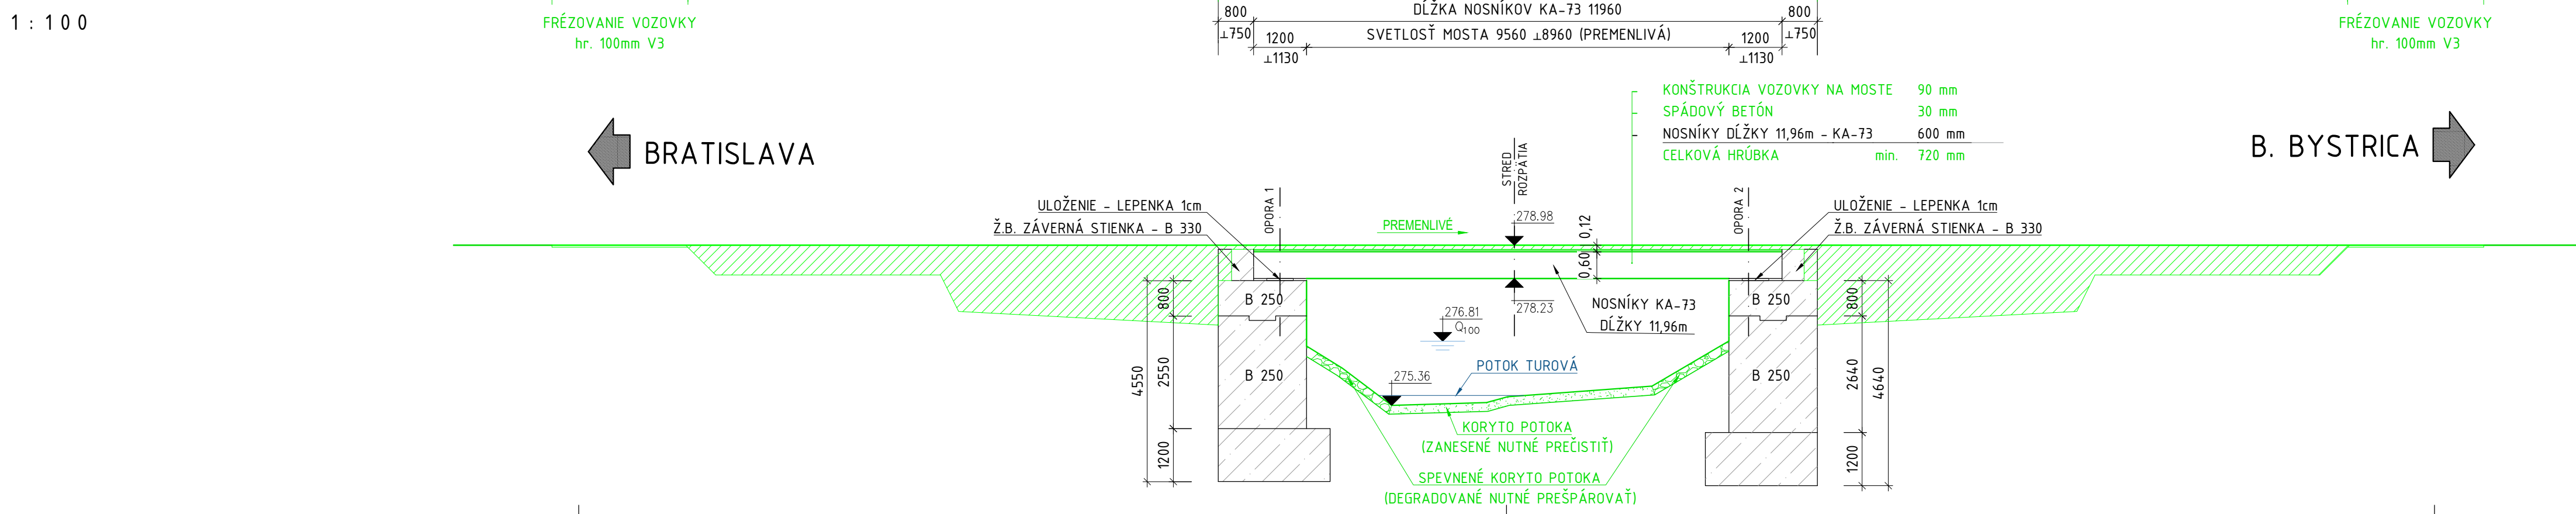

Súradnicový systém: JTSK Výškový systém: B.p.v.		Okres: Zvolen Kraj: Banskobystrický	
Oprava mostov ev.č. R1-153 Hronská Breznica, R1-161 Budča, R1-168.1 vetva v križovatke Kováčová		R1-161	
OBJEDNÁVATEL: NÁRODNÁ DIAľNICNÁ SPOLOČNOSŤ, a.s. Dúbravská cesta 14, 84104 Bratislava		Razisko: Dĺžka: Podpis:	
PROJEKTANT: ING. ANTOľ ING. VÝROCH ING. KRESÁNEK ING. ANTOľ	navrhovateľ	ING. ANTOľ	zak. číslo
	výkonovateľ	ING. VÝROCH	06/2022
	zodp. projektant	ING. KRESÁNEK	skupina
	tech. kontrola	ING. ANTOľ	OP/005
objekt: R1-161 Budča Most cez potok Turová v Budči		č. prílohy: par.:	
príloha: PREHLADNÝ VÝKRES - EXISTUJÚCI STAV		D.2	