
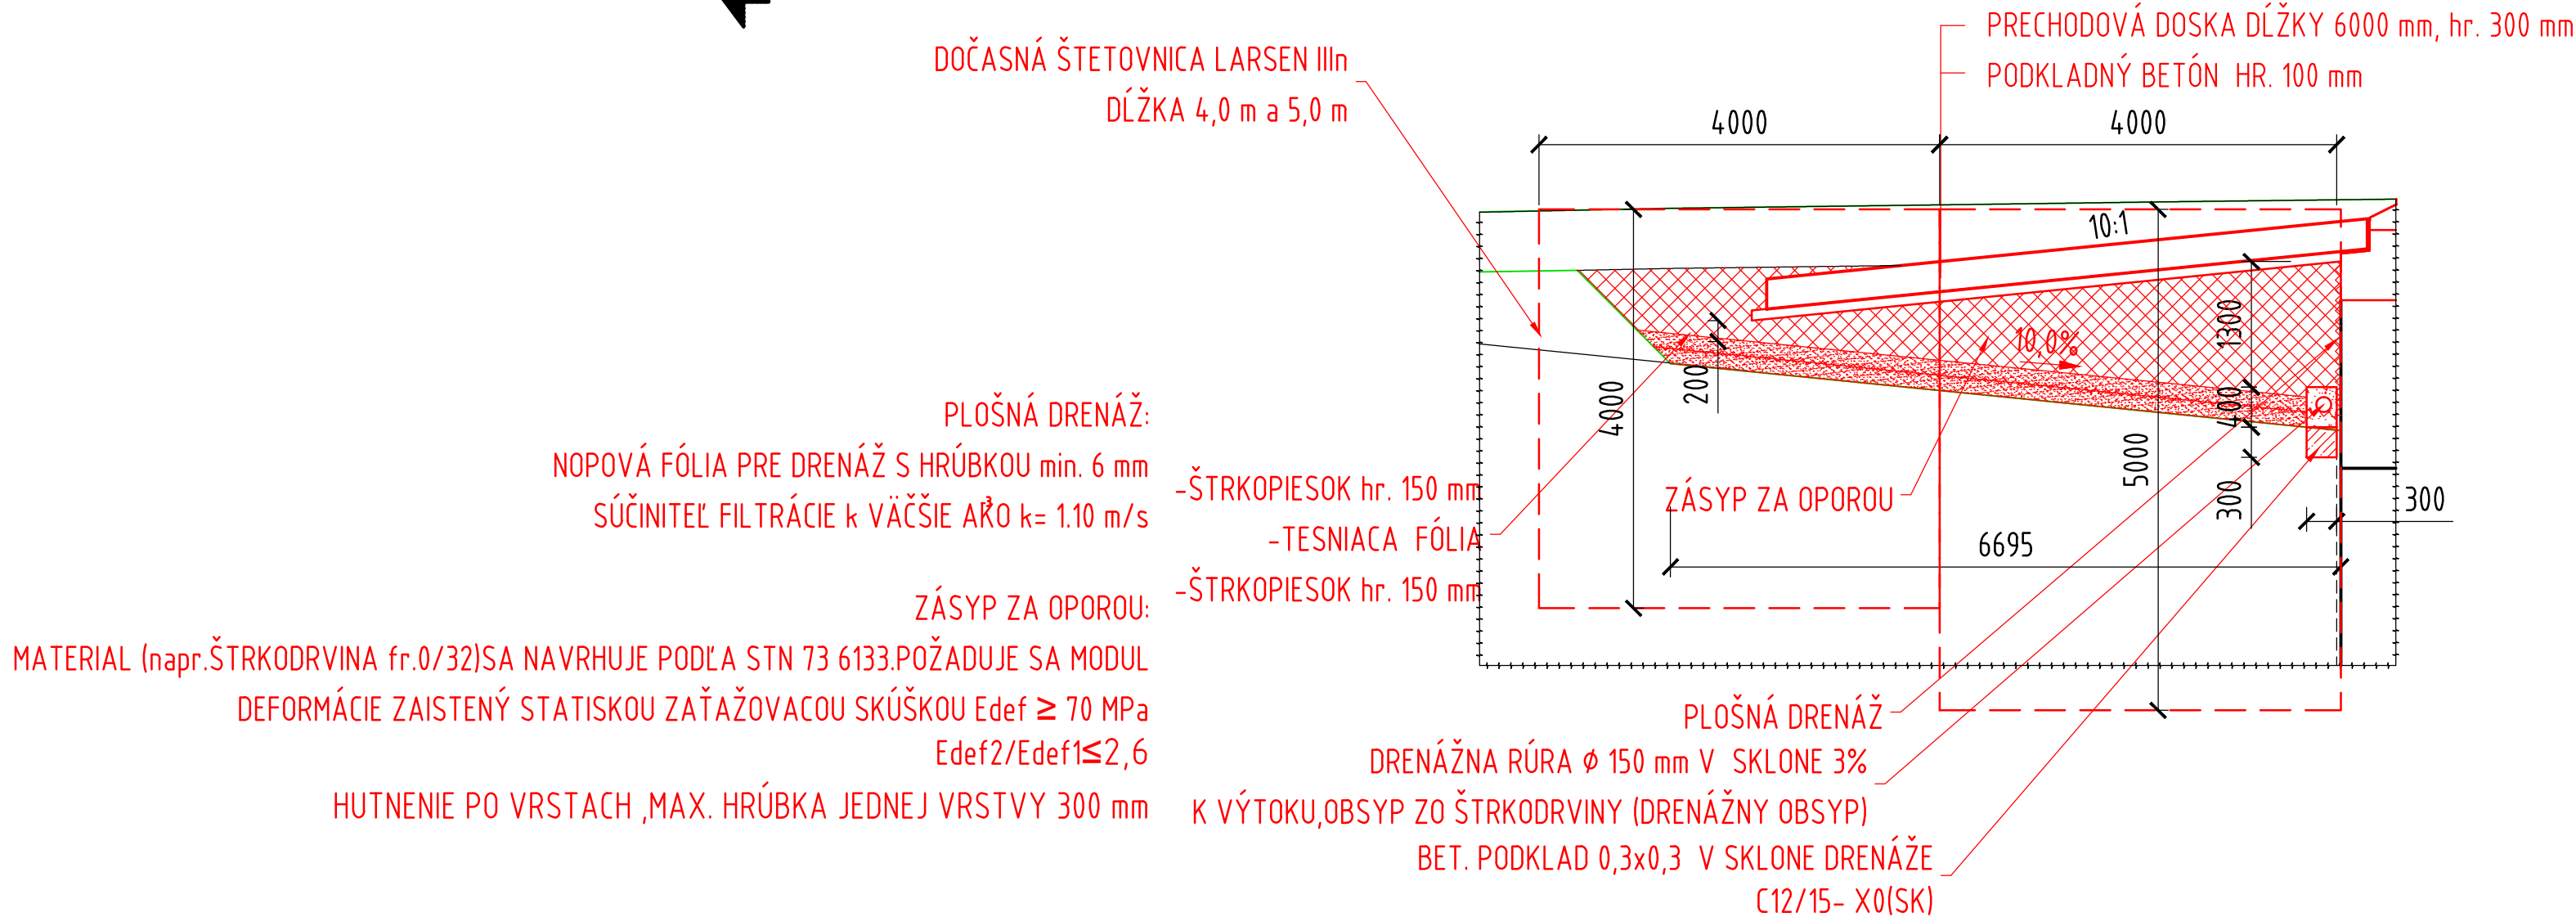


POZDĹŽNY REZ 1:100

ŽIAR NAD HRONOM

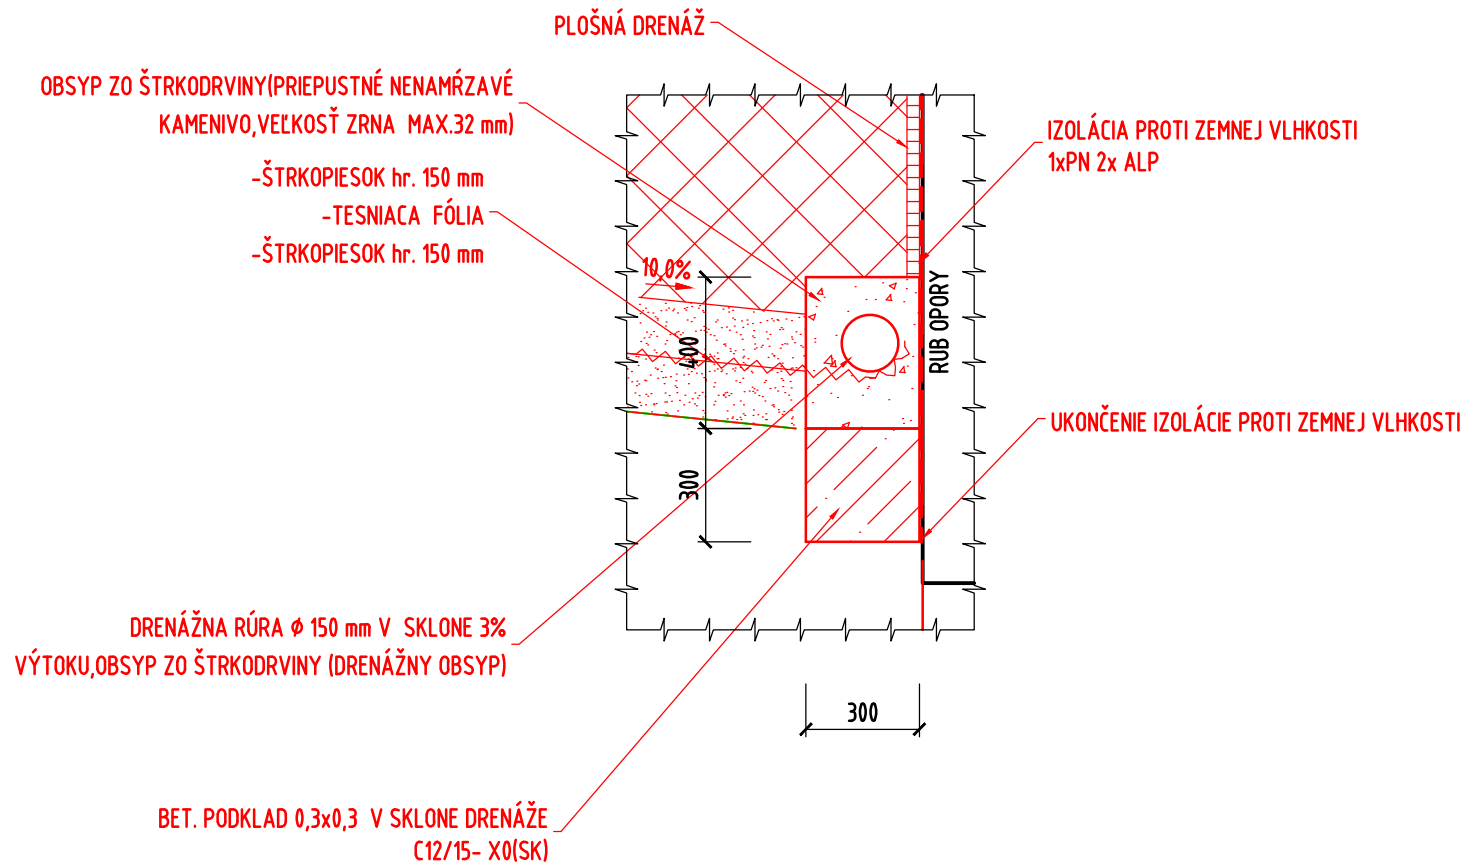

ODVODNENIE RUBU OPORY 1:20


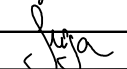
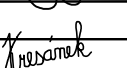




Súradnicový systém: JTSK
Výškový systém: B.p.v.

Okres: Zvolen
Kraj: Banskobystrický

AKCIA :	Oprava mostov ev. č. R1-153 Hronská Breznica, R1-161 Budča, R1-168.1 vetva v križovatke Kováčová	Číslo objektu: 201
---------	---	-----------------------

OBJEDNÁVATEĽ :	NÁRODNÁ DIALNIČNÁ SPOLOČNOSŤ, a.s. Dúbravská cesta 14, 841 04 Bratislava	Razítko:
		Dátum: Podpis:

PROJEKTANT :  MIDEAS, s.r.o. Navrhovanie stavebných konštrukcií Kancelária: Premium*****, business hotel Bratislava Priekopní 20/A, 821 08 Bratislava ☎ +421 903 453 353 ✉ Projekt@midetas.sk	navrhoval	ING. ŠTIGA		zak. číslo	210310
	vypracoval	ING. ŠTIGA		dátum	06/2022
	zodp. projektant	ING. ŠTIGA		stupeň	OP/DRS
	tech. kontrola	ING. KRESÁNEK		mierka	1:100/20
	objekt :	R1-153 Hronská Breznica Most nad cestou III/2461		č. prílohy:	paré:
príloha:		PRECHODOVÁ OBLASŤ MOSTA		D.2.2.15	