


C.Č.V.M

SITUAČNÍ VÝKRESY01 - SITUACE ŠIRŠÍCH VZTAHŮ1/1000

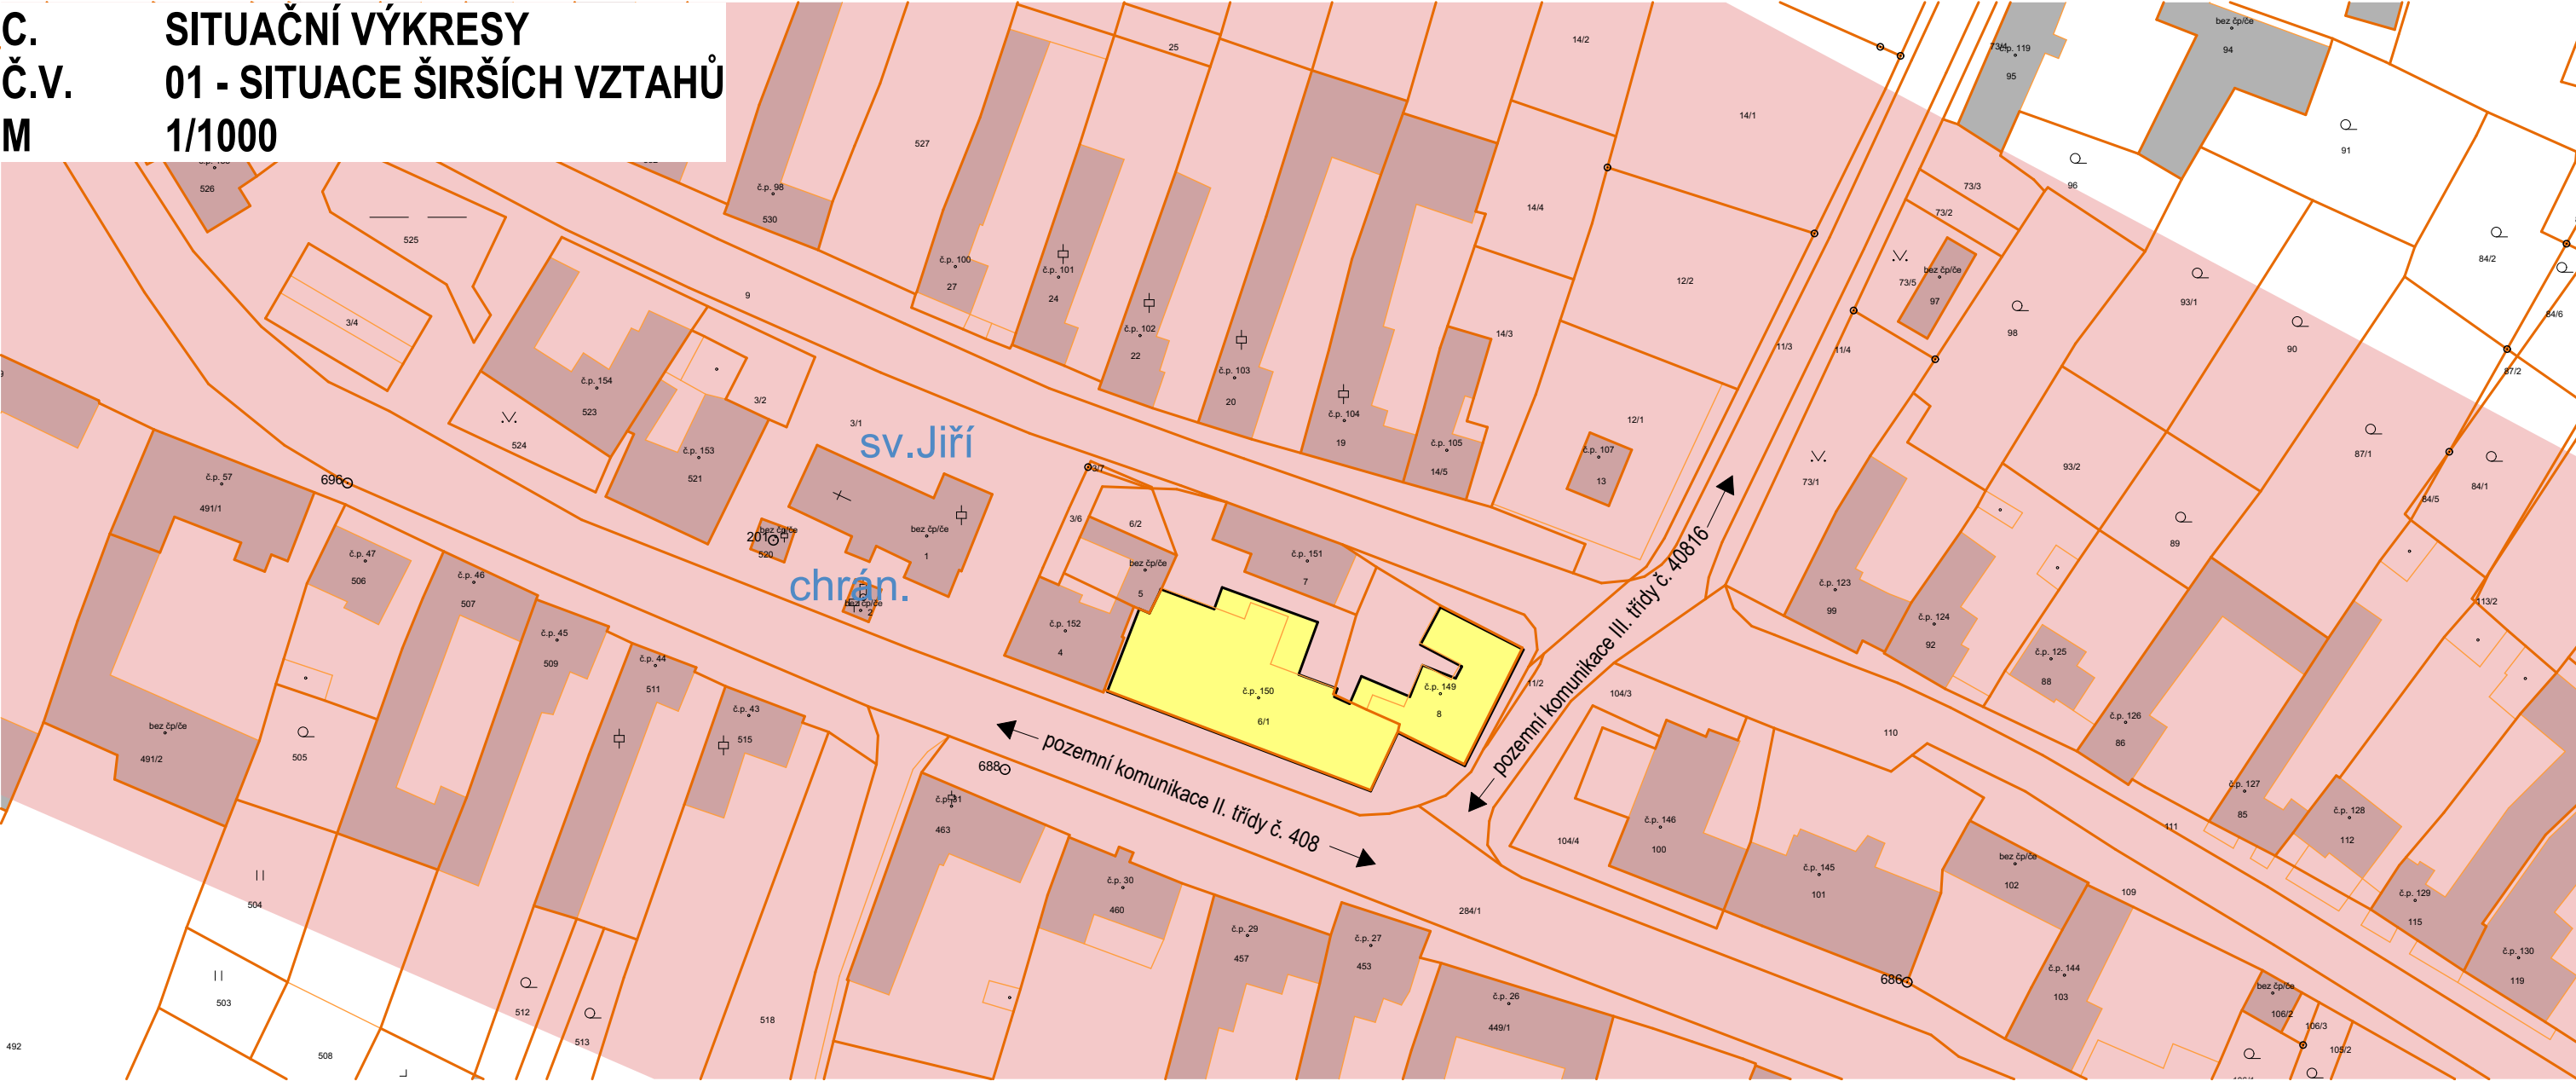

LEGENDA ZNAČENÍ

- Řešená stavba
- Sousední stavby
- Území s archeologickými nálezy II. kategorie

<div><div><div><div></div></div><div>PROJEKT SHOP</div></div><div><div></div></div></div>	<div><div>Projekce:</div><div>Projektant:</div><div>Zodp. projektant:</div></div> <div><div>Projekt.Shop</div><div>Ing. Pavel Jenerál</div><div>Ing. Aleš Dlabaja</div></div>	<div>1.máje 21</div> <div>676 02 Mor. Budějovice</div> <div>IČ: 07949081</div>
	<div><div>Investor:</div><div>Sídlo investora:</div><div>Místo stavby:</div></div> <div><div>Městys Štítary</div><div>Štítary 149, 671 02 Šumná</div><div>číslo parcely 6/1 a číslo parcely 8 v kat. území Štítary na Moravě (763870)</div></div>	<div>datum:</div> <div>stupeň PD:</div> <div>stav. úřad:</div> <div>formát:</div> <div>měřítko:</div> <div>10/2021</div> <div>SKUTEČ.</div> <div>ŠUMNÁ</div> <div>2xA4</div> <div>1:1000</div>
<div>C. SITUAČNÍ VÝKRESY - STÁVAJÍCÍ STAV</div> <div>AKCE: ŠTÍTARY - REKONSTRUKCE KULTURNÍHO ZAŘÍZENÍ A PŘÍSTAVBA PERGOLY</div> <div>SITUACE ŠIRŠÍCH VZTAHŮ</div>		
<div>Č.v.</div> <div>C.1 - S</div>		