LEGENDA KONŠTRUKCIÍ A MATERIÁLOV :

- BETÓNOVÁ KONŠTRUKCIA OPORNÁ STENA, C30/37
- BETÓNOVÁ KONŠTRUKCIA ZÁKLADOVÝ PÁS, C16/20
- PROSTÝ BETÓN
- RASTLÝ TERÉN
- SPMÄTNÝ ZÁSYP ZEMINOU
- DRVENÝ PIESOK FR. 0/5 mm
- ŠTRKODRVINA FR. 0/16 mm
- ŠTRKODRVINA FR. 0/32 mm

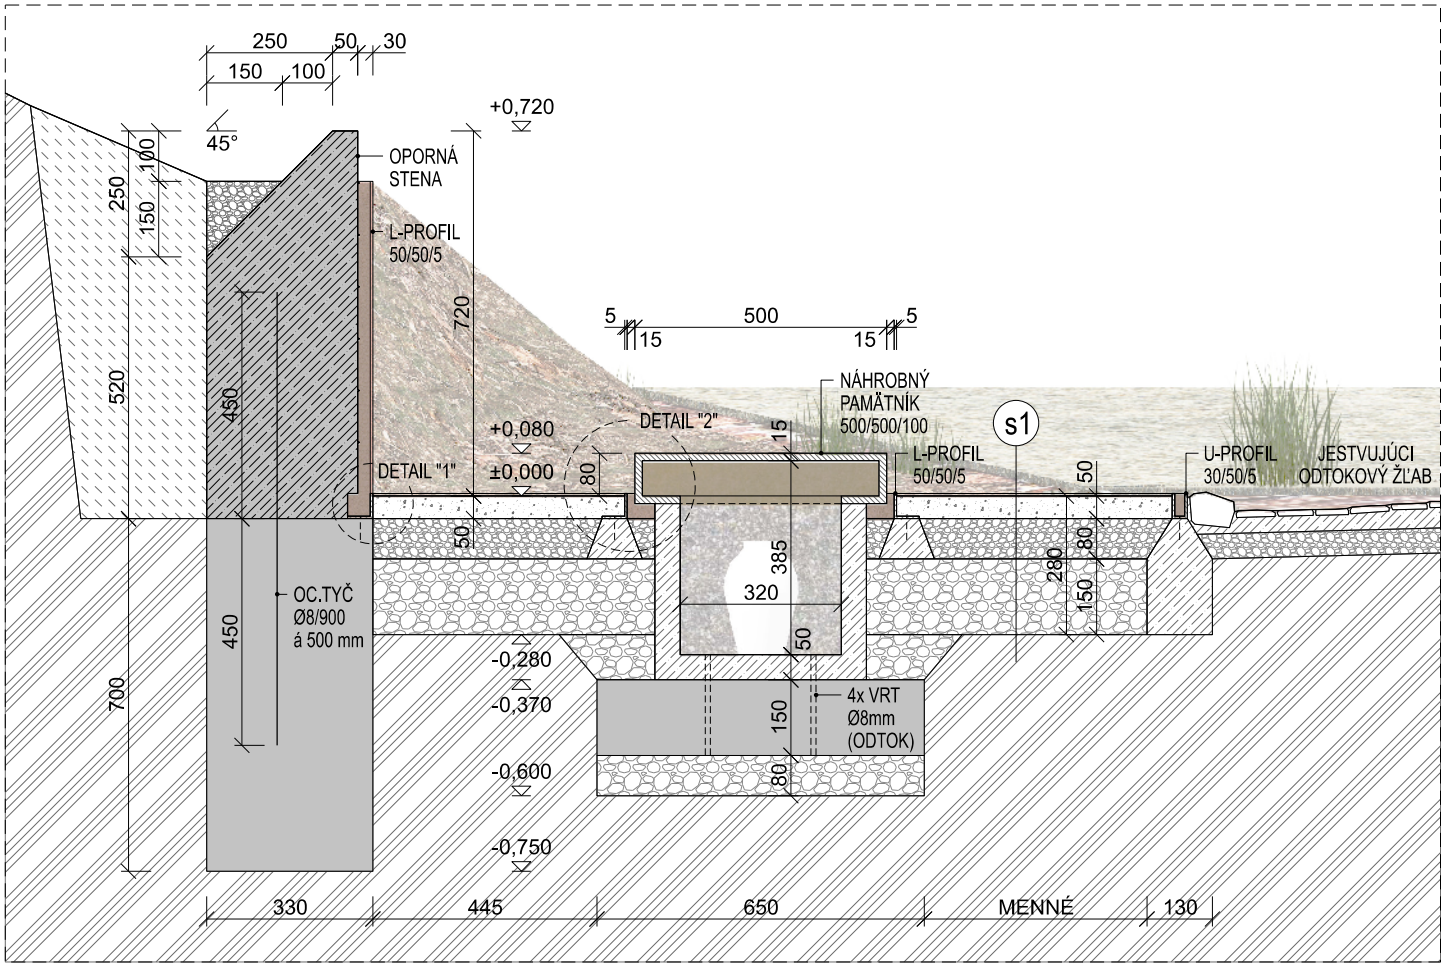

PRIEČNY REZ B-B', M 1:15

POZNÁMKY :

- DOCHÁDZA K ZMENE TYPU BETÓNOVEJ KONŠTRUKCIE OPORNEJ STENY NA : STN EN 206-1-C30/37-XC4,XF3 (SK)-Cl0,4-Dmax16-S3.
- DOCHÁDZA K ZMENE DĹŽKY PREKOTVENIA Ø8 NA : DĹŽKA = 900 mm (450 mm DO ZÁKLADU + 450 mm DO STENY) á = 500 mm.

± 0,000 = 215,00 m n.m.

SÚRADNICOÝ SYSTÉM : JTSK, VÝŠKOVÝ SYSTÉM : Bpv PARE :

INVESTOR:	Ing. arch. Júlia Kunovská Révova 54, 811 02 Bratislava - Staré Mesto
AUTOR:	Ing. arch. M. Kusý II., Ing. arch. P. Paňák ARCHITEKTI A B.K.P.Š. spol. s r.o.

ARCHITEKTI
A B.K.P.Š.
spol. s r.o., BRATISLAVA 831 02
NOBELOVA 34
TEL: 02 / 43 41 26 98 MAIL: architekti@bkps.sk

HL. PROJEKTANT	ZOD. PROJEKTANT	VYPRACOVAL
KUSÝ, PAŇÁK	KUSÝ, RELL	RELL

STUPEŇ PD:	PROJEKT PRE OHLÁSENIE DROBNEJ STAVBY
NÁZOV STAVBY:	MIESTO POSLEDNÉHO ODPOČINKU
MIESTO STAVBY:	Krematórium a urnový háj, 841 03 Bratislava - Záhorská Bystrica

OBJEKT	SO 01 - POMNÍK
ČASŤ:	ARCHITEKTONICKO-STAVEBNÁ ČASŤ
VÝKRES:	REVÍZIA

DÁTUM	02/2024	VÝKRES Č.
STUPEŇ	ODS	07
FORMÁT	01 A4	
ZÁKAZKA Č.	328-23-03	M 1: 15