



REZ BLOKU A3 - SKUTKOVÝ STAV

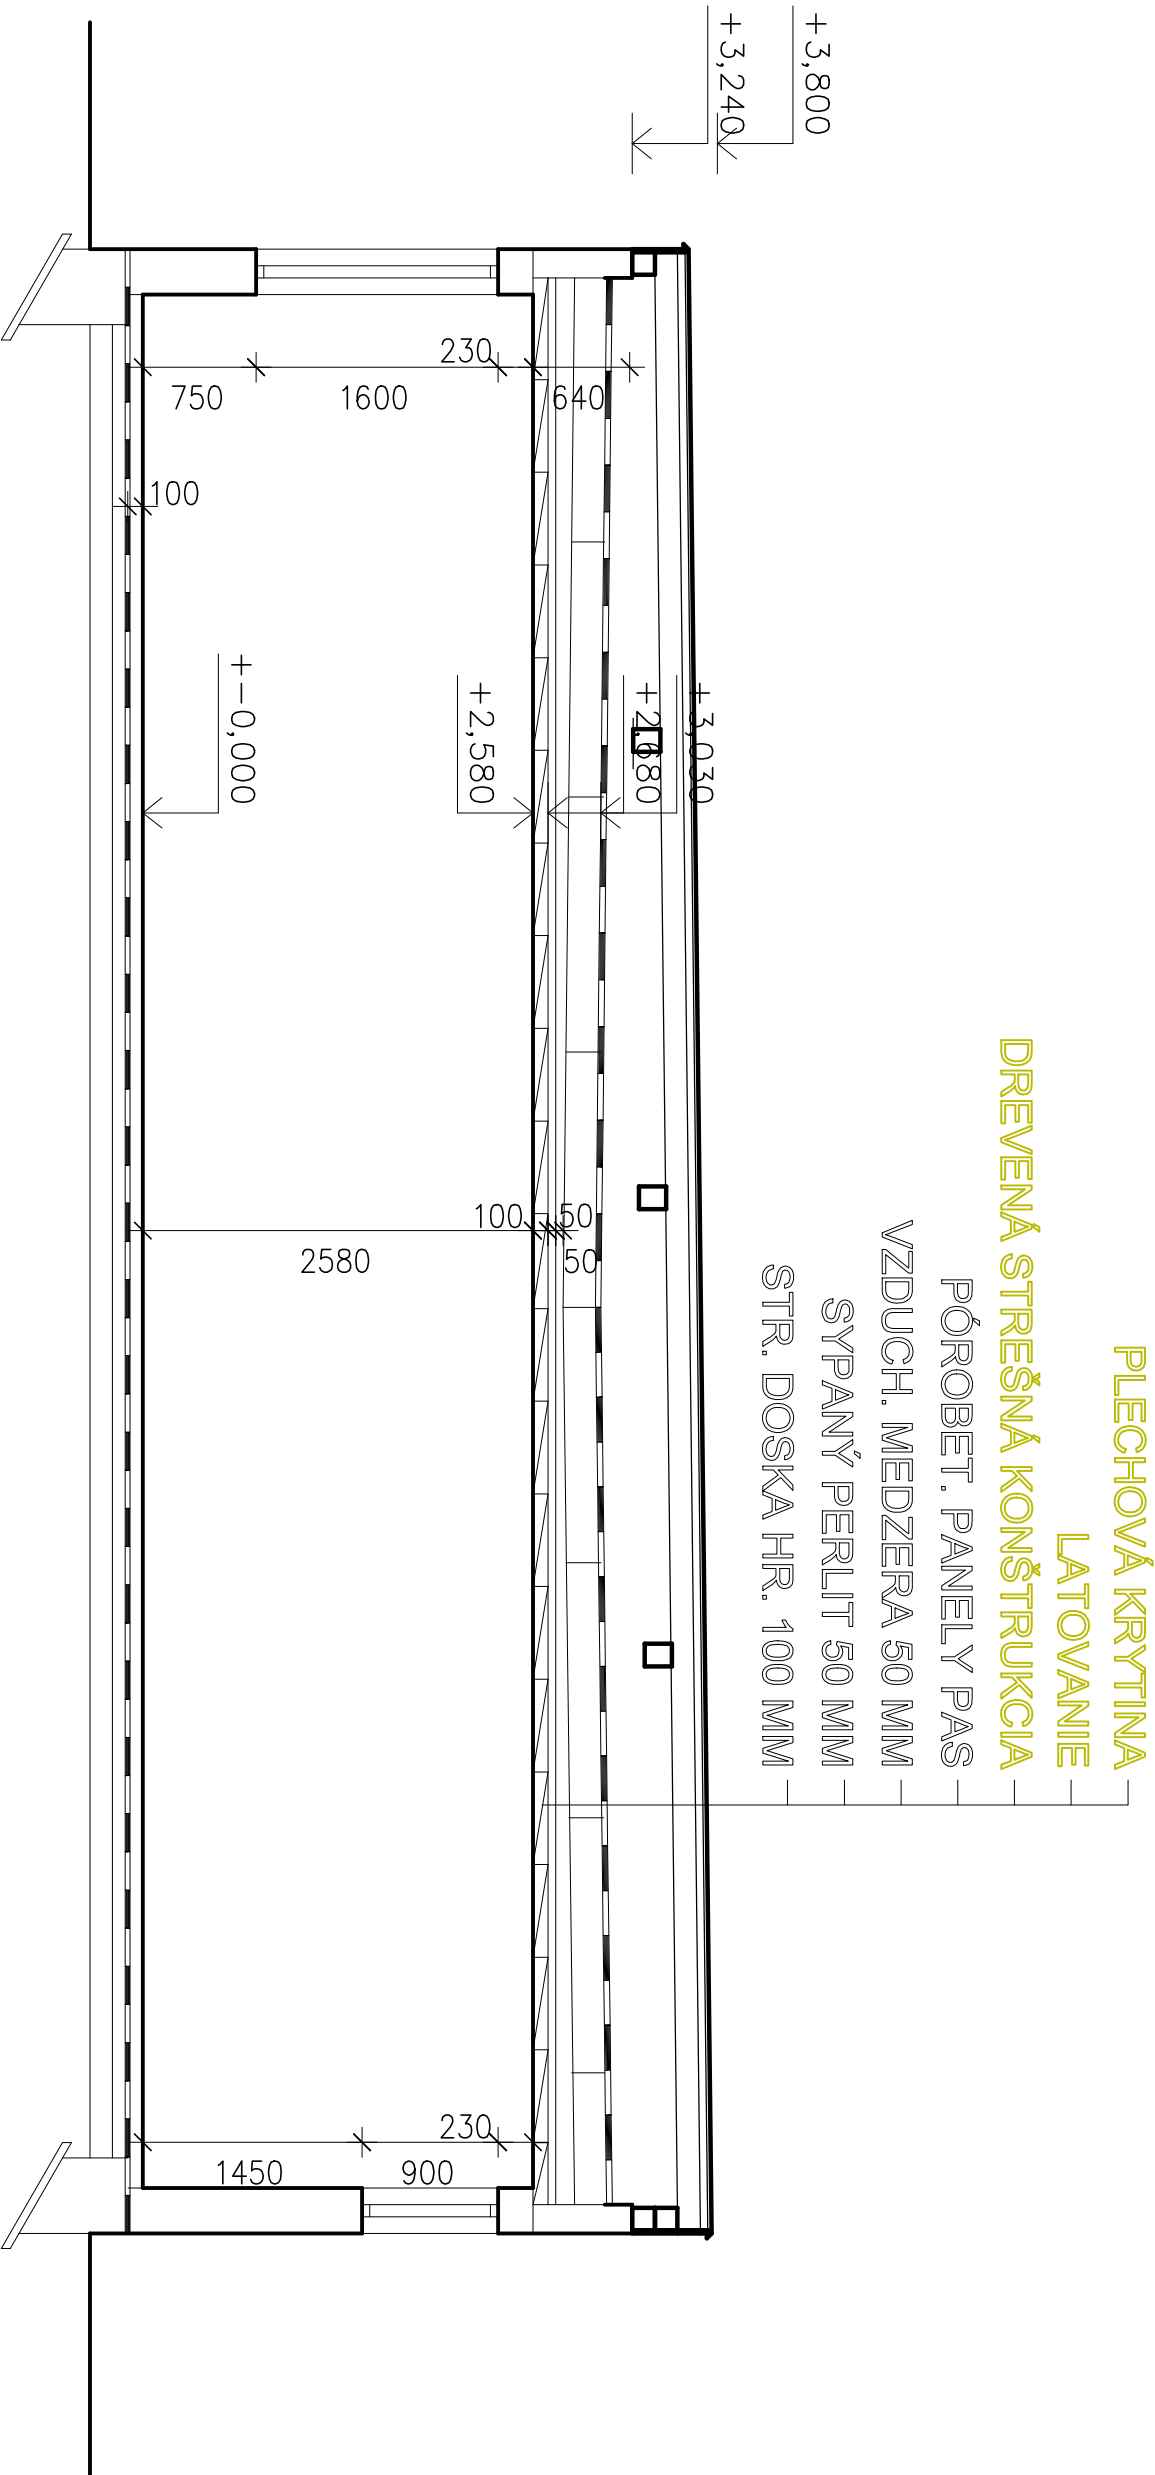

POZNÁMKA

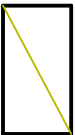

KONŠTRUKCIE URČENÉ NA BÚRANIE

A

- A1 - ASANÁCIA OPLECHOVANIA ATIKY
A2 - ASANÁCIA ODVETRAVACÍCH KOMÍNOV KANALIZÁCIE
A3 - ASANÁCIA ČASTI STREŠNEJ KONŠTRUKCIE
A4 - ASANÁCIA STREŠNEJ KONŠTRUKCIE S PLECHOVOU KRYTINOU

VED. PROJ.		KRESIL	VYPRACOVAL	KONTROLOVAL	STAVOMAT RS s.r.o.	
ING. B. MÁTĚ		ING. ARCH. Z. MÁTĚ	ING. ARCH. Z. MÁTĚ	ING. B. MÁTĚ	Ing. Barnabáš Máte autORIZOVANÝ stavebný inžinier licencia č. 3349/A*1	
INVESTOR : DD A DSS TORŇALA					Trhové námestie č. 6 979 01 Rimavská Sobota	
REKONŠTRUKCIA STRIECH UBÝT. BLOKOV A SPOJOVACEJ CHODBY					DÁTUM 12/2023	
MIESTO STAVBY : TORŇALA			Č. PARCELY :			
REZ - SKUTKOVÝ STAV					STUPEŇ P	Č. VÝKR. A-9
					MIERKA 1:50	