
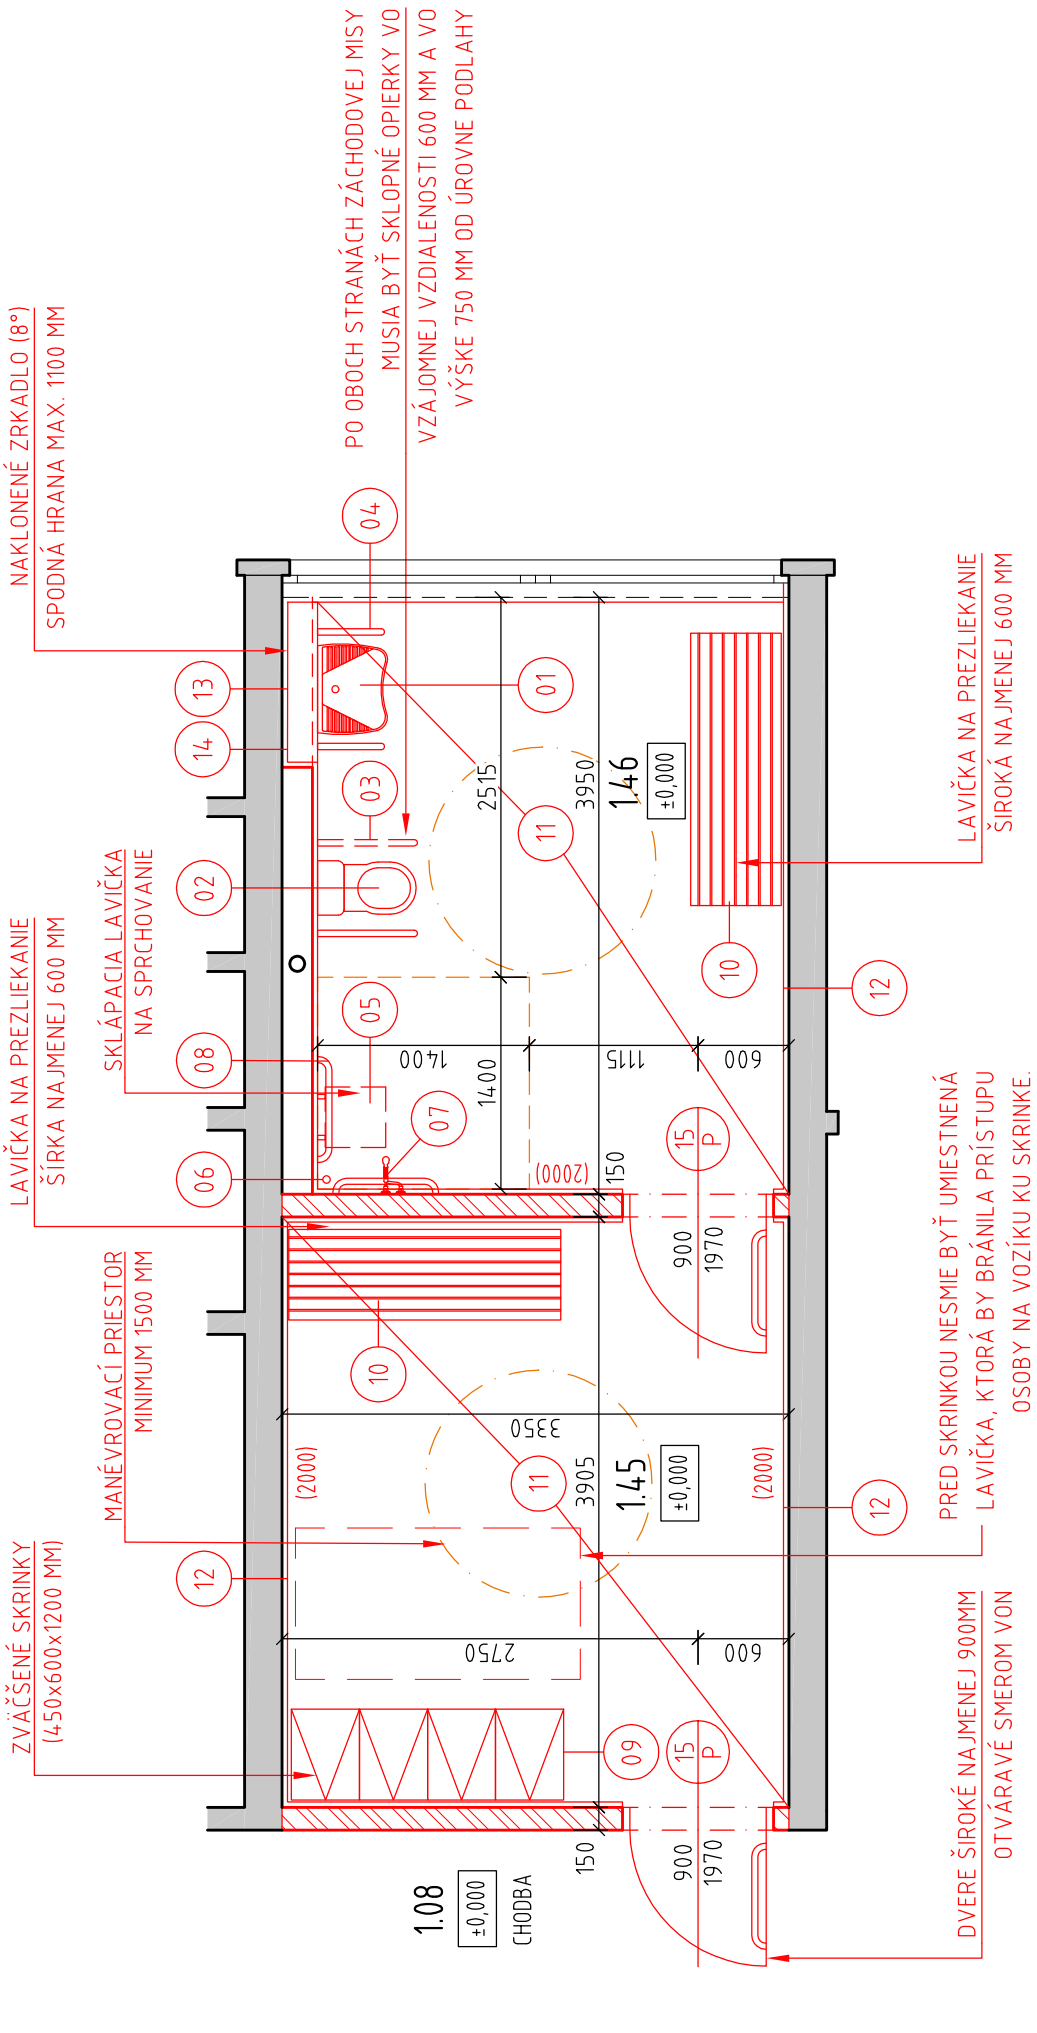



PÓDORYS ŠATŇOVEJ BUNKY

$$\overline{M} = 1:50$$


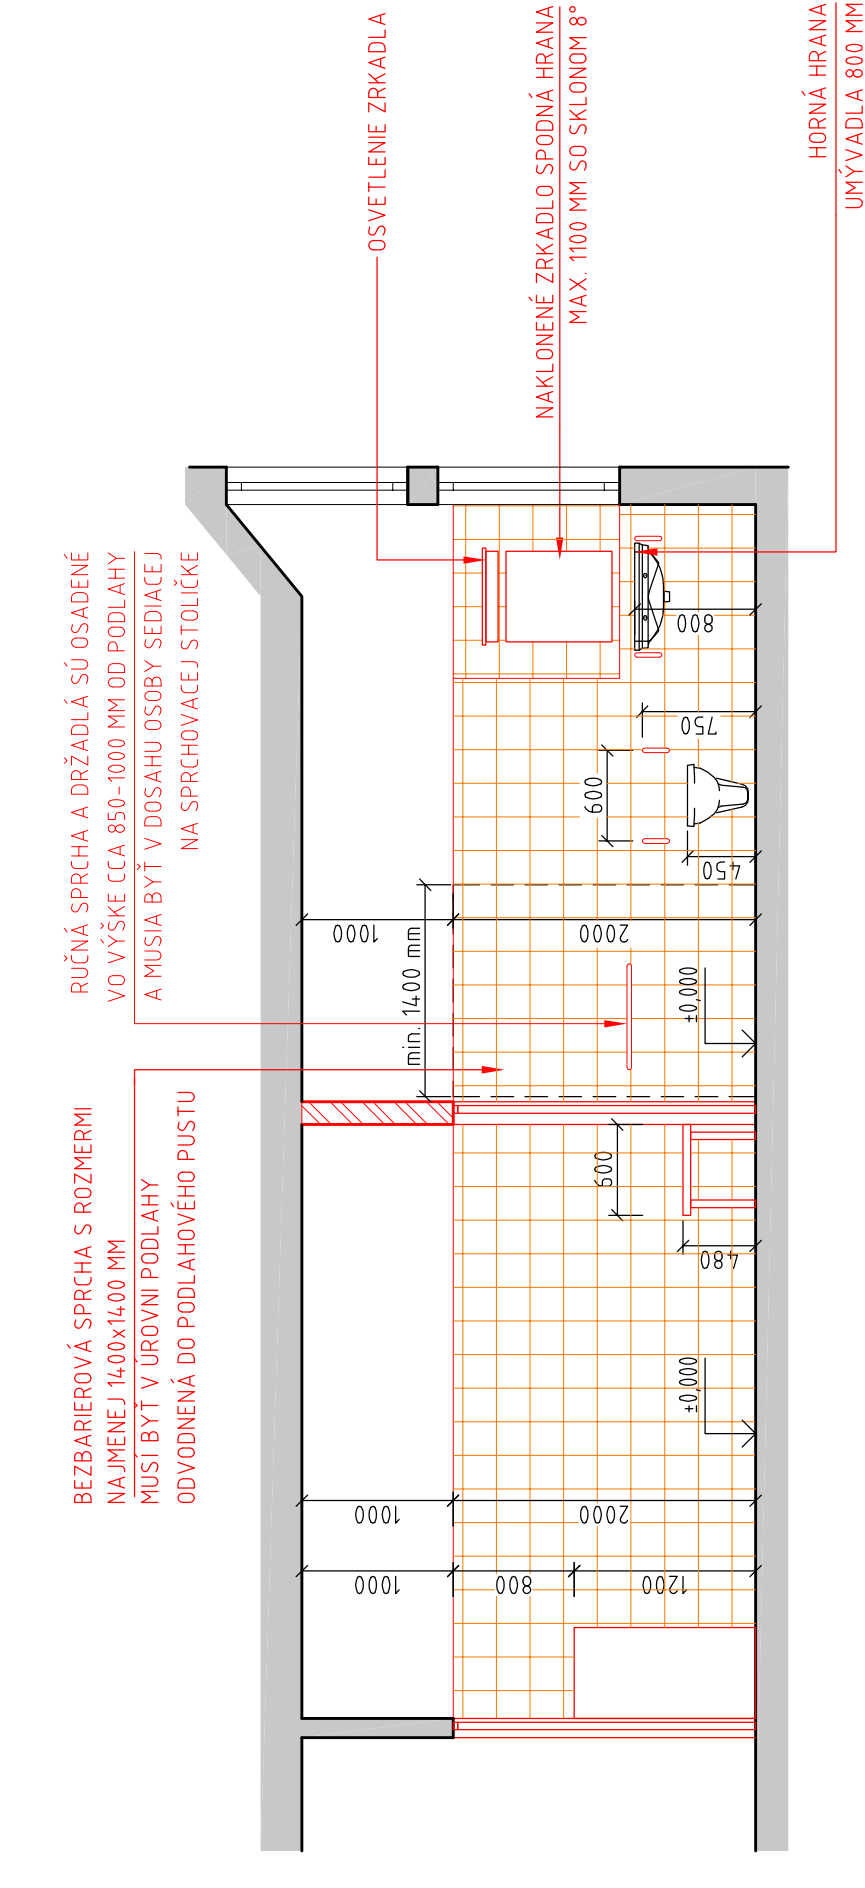
KANALIZÁCIA

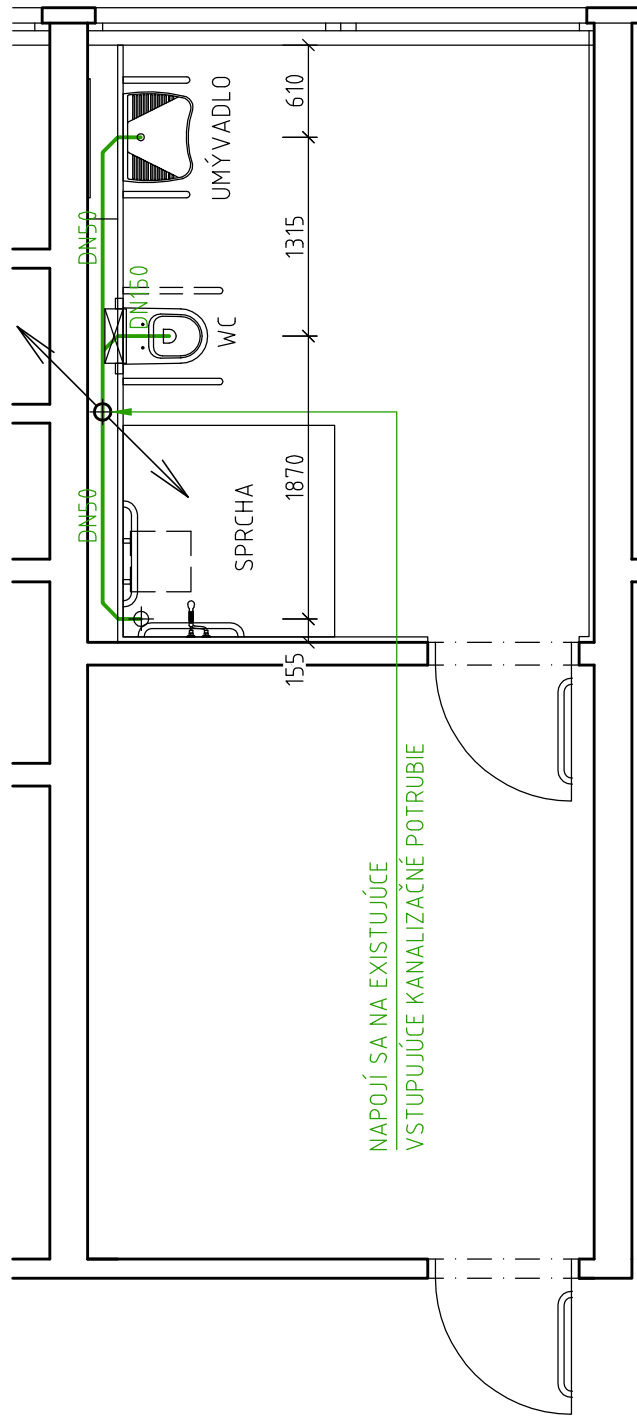


VODOINŠTALÁCIA

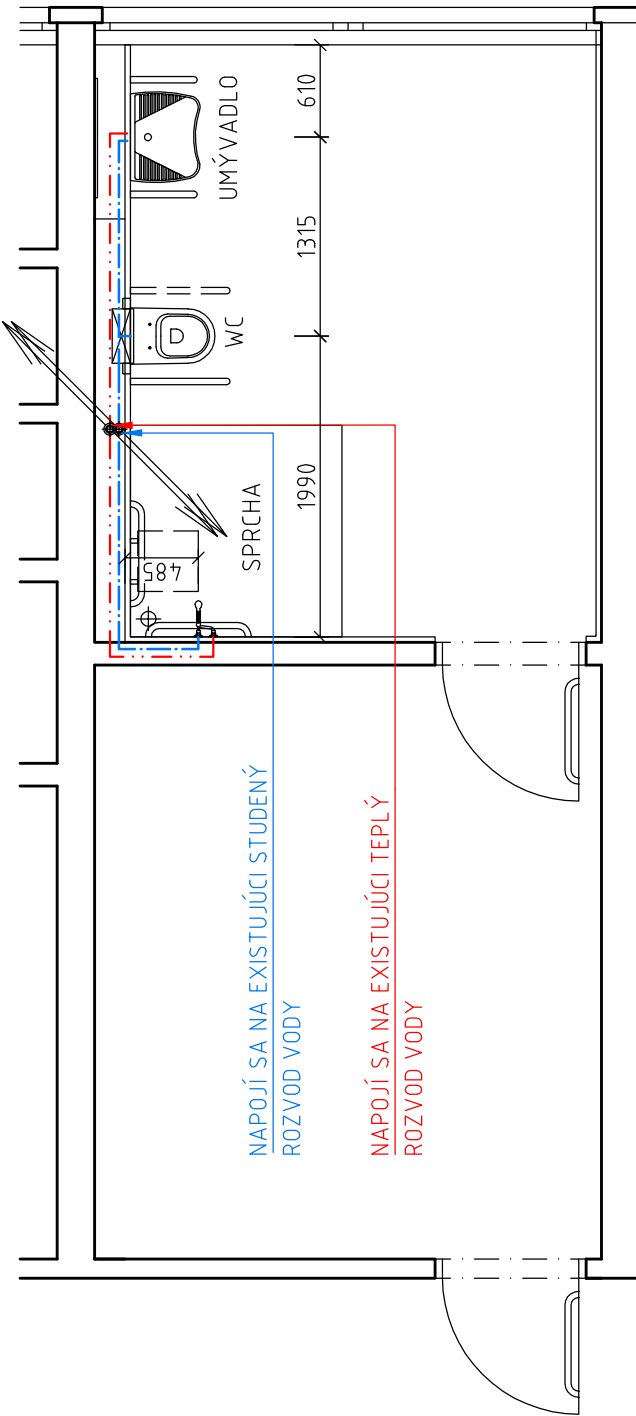


REZOPOHL'AD

$$M = 1:50$$


ELEKTROINŠTALÁCIA

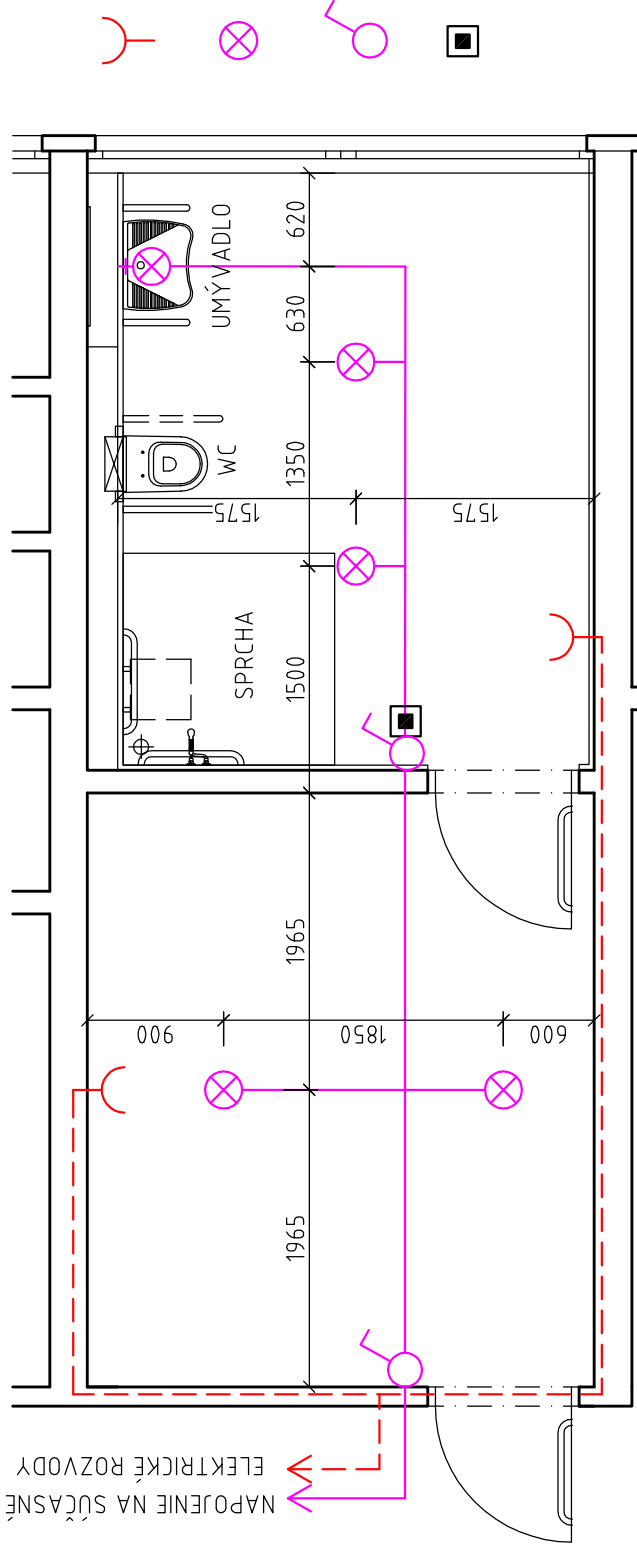

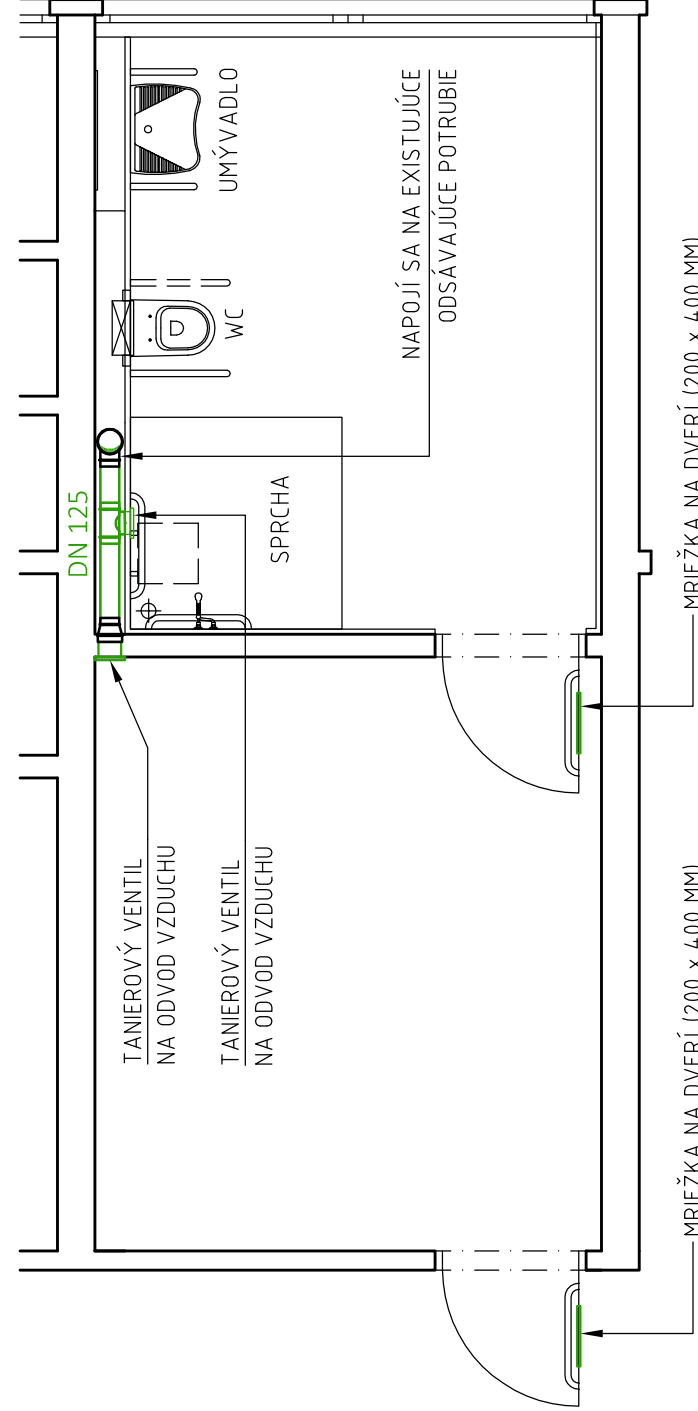


NÚTENÉ VETRANIE









VÝPIS K MONTÁŽNÝM PRÁČAM

OZN.	NÁZOV MATERIÁLU	POPIS	PODLAŽIE	
			1NP	2NP
01	BEZBARIEROVÉ UMÝVADLO 	ZDRAVOTNÉ BEZOTVOROVÉ UMÝVADLO ZO SANITÁRNEJ KERAMIKY O ROZMEROCH: 550x550 MM S OTVOROM PRE BATERIU - FARBA BIELA - MOŽNOSŤ PODIŠŤ INVALIDNÝM VOZÍKOM - ENERGETICKÁ TRIEDA SPOTREBÍČA: A - B	1	1
02	BEZBARIEROVÉ WC 	INTEGROVANÝ NÁDRŽ NA SPLACHOVANIE VODY V PREDSTENE, WC OSADENÉ NA STENU, MAX. VÝKON 3,38 L. ENERGETICKÁ TRIEDA SPOTREBÍČA A, B.	1	1
03	SKLOPNÉ MADLO K UMÝVADLU 	NÁSTENNÉ NEREZOVÉ SKLOPNÉ MADLO. ROZMERY: 90x200x800 MM. MONTÁŽ VRTANÍM, ZAŤAŽENIE AŽ 120KG.	2	2
04	PEVNÉ MADLO K UMÝVADLU 	JEDNODUCHÁ MONTÁŽ POMOCOU PEVNÉJ KONZOLY	2	2
05	SPRCHOVÉ SEDÁTKO 	NÁSTENNÉ NEREZOVÉ PEVNÉ MADLO. ROZMERY: 90x200x800 MM. MONTÁŽ VRTANÍM, ZAŤAŽENIE AŽ 120KG.	1	1
06	SPRCHOVÉ SEDÁTKO 	SPRCHOVÉ SEDÁTKO VO FAREBNOM PREVEDENÍ BIELA. NOSNOSŤ 150 KG. ROZMERY: 380x459,5x430,5MM. JE VYROBENÝ Z MATERIÁLU KOV, PLAST. MONTÁŽ VRTANÍM.	1	1
07	VPUŠŤ 	NÍZKA ODTOKOVÁ VPUŠŤ S VÝŠKOU 7CM PRE SPRCHOVÝ PROFIL - NEREZOVÝ OCHRANNÝ KRYT - NASTAVITEĽNÉ NOHY - VEĽKOST PRIPOJKY ODPADOVÉHO POTRUBIA: D = 50 MM - SKLON ODTOKU: 15°	1	1
08	SPRCHOVÁ BATERIA 	TERMOSTATICKÁ NÁSTENNÁ SPRCHOVÁ BATERIA SO SPRCHOVACÍM SETOM V CHROMOVOM PREVEDENÍ. ROZSTUP BATERIE 150 MM. ENERGETICKÁ TRIEDA SPOTREBÍČA A, B.	1	1

LEGENDA OBJEKTŮ A ZNÁČEK

	NAVROVANÉ PŮBORTONOVÉ TVÁRNICE HR: 150 MM PŘE DLÍČKÉ STEVY NA TENKOVSTVOVI LEPIACU MALTU
	NAVROVANÝ KERAMICKÝ OBKLAD DO VÝŠKY 2000 MM - FARBA: BAL 1000 ZELEŇÁ
	EXISTUJÚCE STAVEBNÉ KONŠTRUKCIE OBJEKTU GYMNAZIA


LEGENDA ROZVODOV

	NAVROVÁNÉ KANALIZAČNÉ POTRUBIE PP-HT - ROZMERY VÍD VO VÝKRESE
	NAVROVÁNÝ TEPLÝ ROZVOD VODY - UŠŤAČILÁ OCEĽ DN32 - PRÍPOJOVACIE POTRUBIE - VACVSTVOVÉ POTRUBIE
	NAVROVÁNÝ STUHNÝ ROZVOD VODY - UŠŤAČILÁ OCEĽ DN32 - PRÍPOJOVACIE POTRUBIE - VACVSTVOVÉ POTRUBIE
	NAVROVÁNÝ ZÁSUKOVÝ OBVOD - N2xH-J 3x 2,5 MM2
	NAVROVÁNÝ SVETELNÝ OBVOD - N2xH-J 3x1,5 MM2
	NAVROVÁNÉ VZDUCHOVÉ POTRUBIE - ODSÁVANÉ VZDUCHU DN25

TANIEROVÝ VENTIL




RIEŠENÁ ČASŤ OBJEKTU

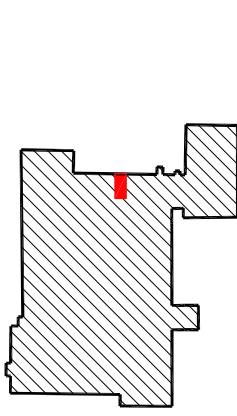

UPOZORNENIE:

Tento výpis je originál a je chráněný podle § 21, ods. d) zákona č. 383/1997 Z.z. – Znený díla a každé použité díla je podmienené udelením súhlasu autora a vydávateľu stvoru je povinný realizovať práce podľa platného STN. Technických, bezpečnostných a výrobných postupov s doordžaním STN 730424 – Pri púšťne rozmerové odcitky Všeľky znený. Oboje našťan máva realizácie slabeňých prác a nie sú zohľadnené v PS, je nutné konzultovať s HLP.

0,000 = 204,150 m n.m., VÝŠKOVÝ SYSTÉM B.p.v. / SÚRADNICOVÝ SYSTÉM S-JTSK

		AXA Projekt s.r.o. IČO: 47430743 adresa: Mierové námestie 3165C, Gáborita námestia 01009 Bratislava e-mail: oslova@axaprojekt.sk web: http://www.axaprojekt.sk/	
Formát:	914 x 420 mm		
Datum:	6/2024		
Účel:	DSP s DRS		
Č. zákazky:	J03-2024		
Č. oprávnenia:	6121111		
Mierka:	1:50		
Číslo výkresu:	N09		