



PÔDORYS OSADENIA PRECHODOVEJ LIŠTY

M = 1:25

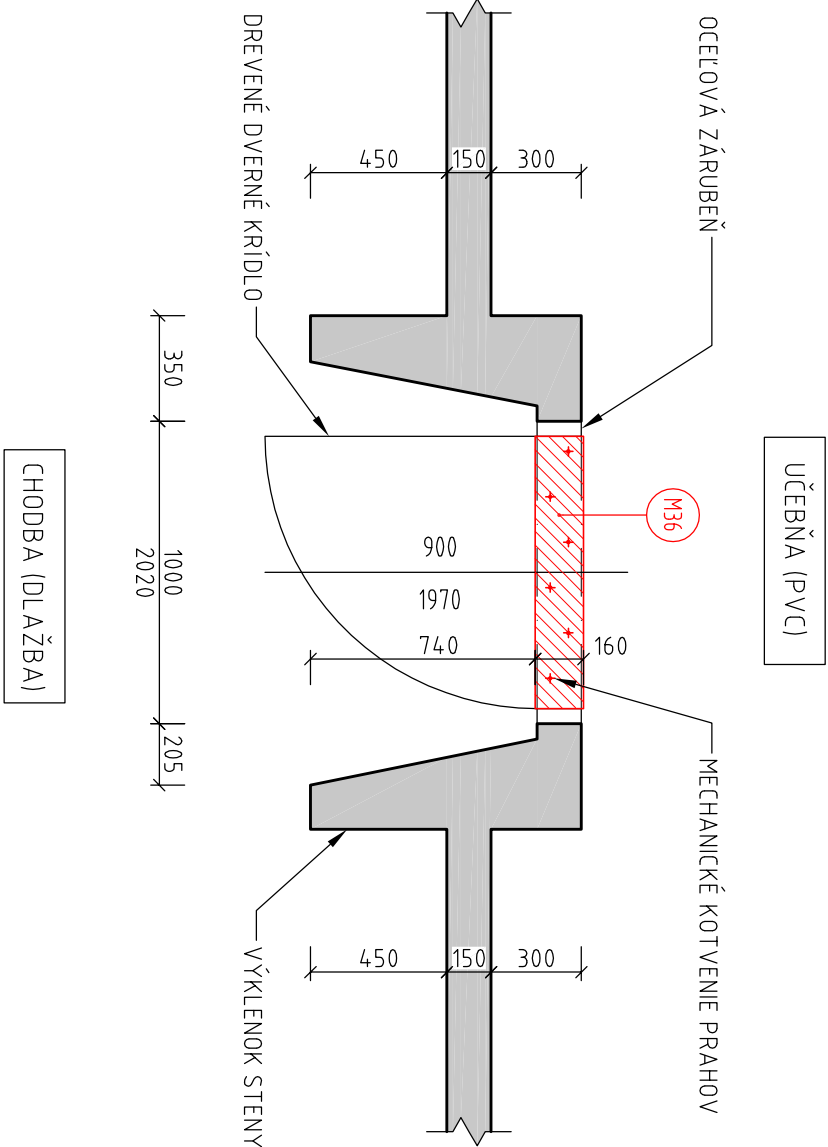

TYPICKÝ DETAIL OSADENIA PRECHODOVEJ LIŠTY

M = 1:5

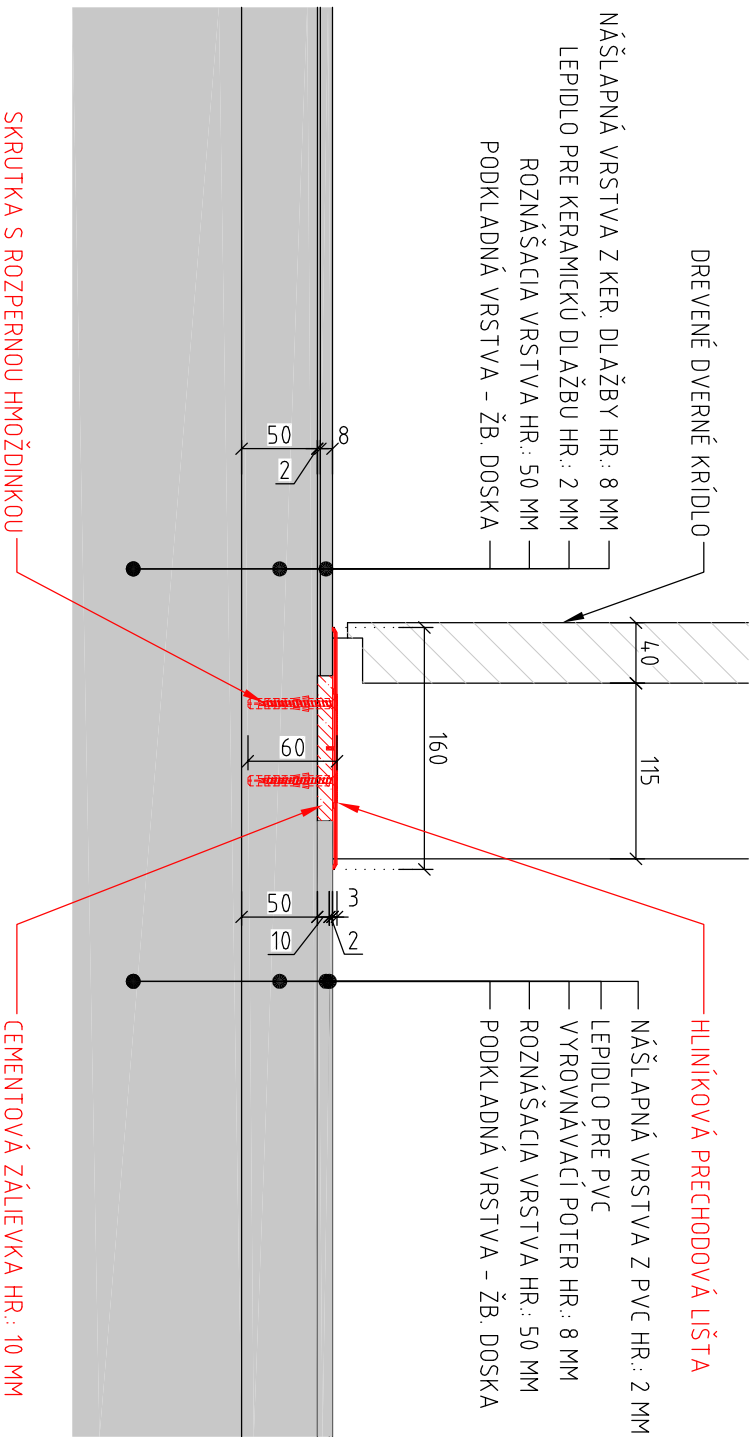

VÝPIS PRECHODOVÝCH PROFILOV

OZN.	NÁZOV MATERIÁLU	POPIS	ROZMERY [mm]			POČET [kus]	
			ŠÍRKA [mm]	VÝŠKA [mm]	DĹŽKA [mm]	1NP	2NP
M36 1	PRECHODOVÁ LIŠŤA	HLINÍKOVÝ PRECHODOVÝ PROFIL PRE MECHANICKÉ KOTVENIE	160,00	3,00	900,00	6	12


POZNÁMKY

POŽIADAVKY NA PRAHY:
- PRÍSTUP DO BUDOV MUSÍ BYŤ BEZPRAHOVÝ. TO ZNAMENÁ S PL YNULÝM PRECHODOM PLÔCH S VÝŠKOVÝM ROZDIELOM MENŠÍM NEŽ 5MM
- AK SÚ ZVÝŠENÉ PRAHY NEVYHNUTNÉ MÔŽU MAŤ PODLA NORHY STN EN 11210 VÝŠKU NAJVIAC 15 MM A MUSIA BYŤ SKOSENÉ
- PRAH TERASOVÝCH ALEBO BALKONOVÝCH DVERÍ MÔŽE MAŤ VÝŠKU NAJVIAC 20 MM
- ROZDIELY VÝŠKOVEJ ÚROVNE PRI CHÔDZI A POHYBE V RÁMCI BUDOVY VO VÝNIMOČNÝCH PRÍPADOCH 13 MM S PL YNULÝM PRECHODOM
- PRE EXISTUJÚCU OBJEKT NEBOL ZHOTOVENÝ STAVEBNO-TECHNICKÝ PRIESKUM.
- VŠETKY ZAMERANÉ KONŠTRUKCIE JE NUTNÉ PREVERIŤ NA STAVBE

UPZORODNENIE:

Tento výkres je originál a je chránený podľa § 21, ods. d) Zákona č. 383/1997 Z.z. - Zmeny diela a každé použité diela je podmienené udelením súhlasu autora. Dodávateľ stavby je povinný realizovať práce podľa platných STN, technologických, bezpečnostných a výrobných postupov s dodržaním STN 730424 - "Prípustné rozmerové odchýlky". Všetky zmeny, ktoré nastanú počas realizácie stavebných prác a nie sú zohľadnené v P5, je nutné konzultovať s HHP.

0,000 = 204,150 m n.m., VÝŠKOVÝ SYSTÉM B.p.v. / SÚRADNICOVÝ SYSTÉM S-JTSK

Navrhli:	AXA Projekt s.r.o.	 AXA Projekt s.r.o. adresa: Mierové námestie 3165/5, Galantia tel.: +421(0)915 722 743 e-mail: axaprojekt@axaprojekt.sk web: http://axaprojekt.sk/	
Zodp. projektant:	Ing. Norbert Szócs		
Vypracoval:	Ing. Dávid Fazekas		
Miesto:	P. Hostinského 3, 979 01 Rimavská Sobota		
Investor:	Gymnázium Ivana Kraska - Ivan Krasko Gimnázium		
Časť:	Architektúra		
Stavba:	Formát:		420 x 297 mm
Gymnázium Ivana Krasku v Rimavskej Sobote, debarierizácia budovy SO 06 - Prahy	Dátum:	6/2024	
	Účel:	DSP s DRS	
	Č. zákazky:	J03-2024	
	Č. oprávnenia:	6121*11	
Obsah:	Mierka:	Číslo výkresu:	
Dokumentácia prechodových profilov		1:25 N12	