




Pôdorys - vystuženie dosky:

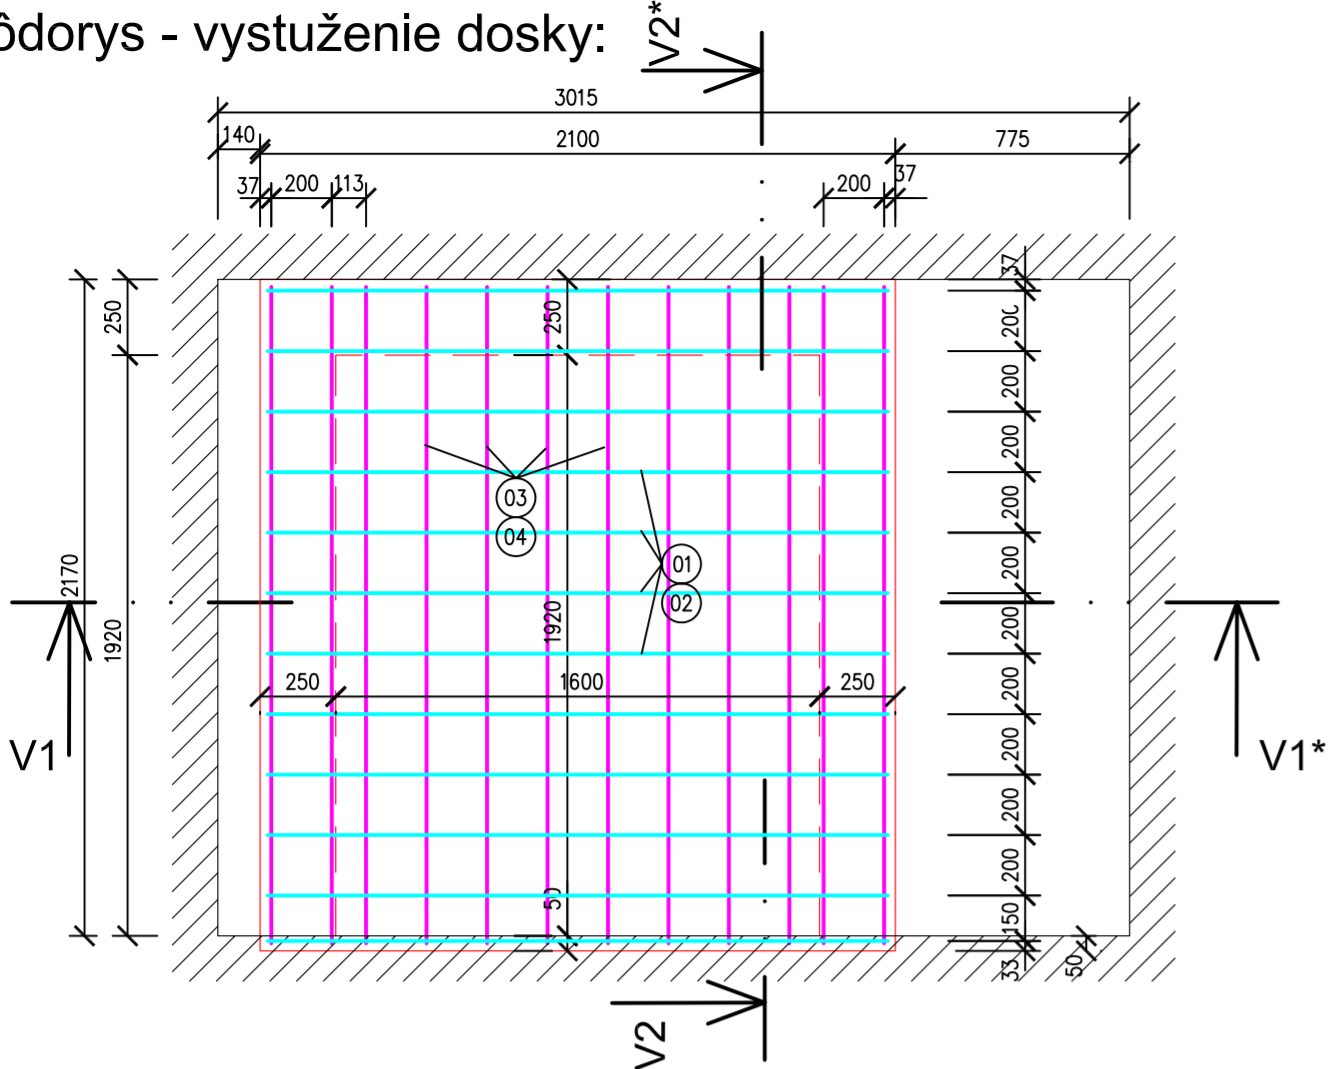



Pôdorys - vystuženie steny:

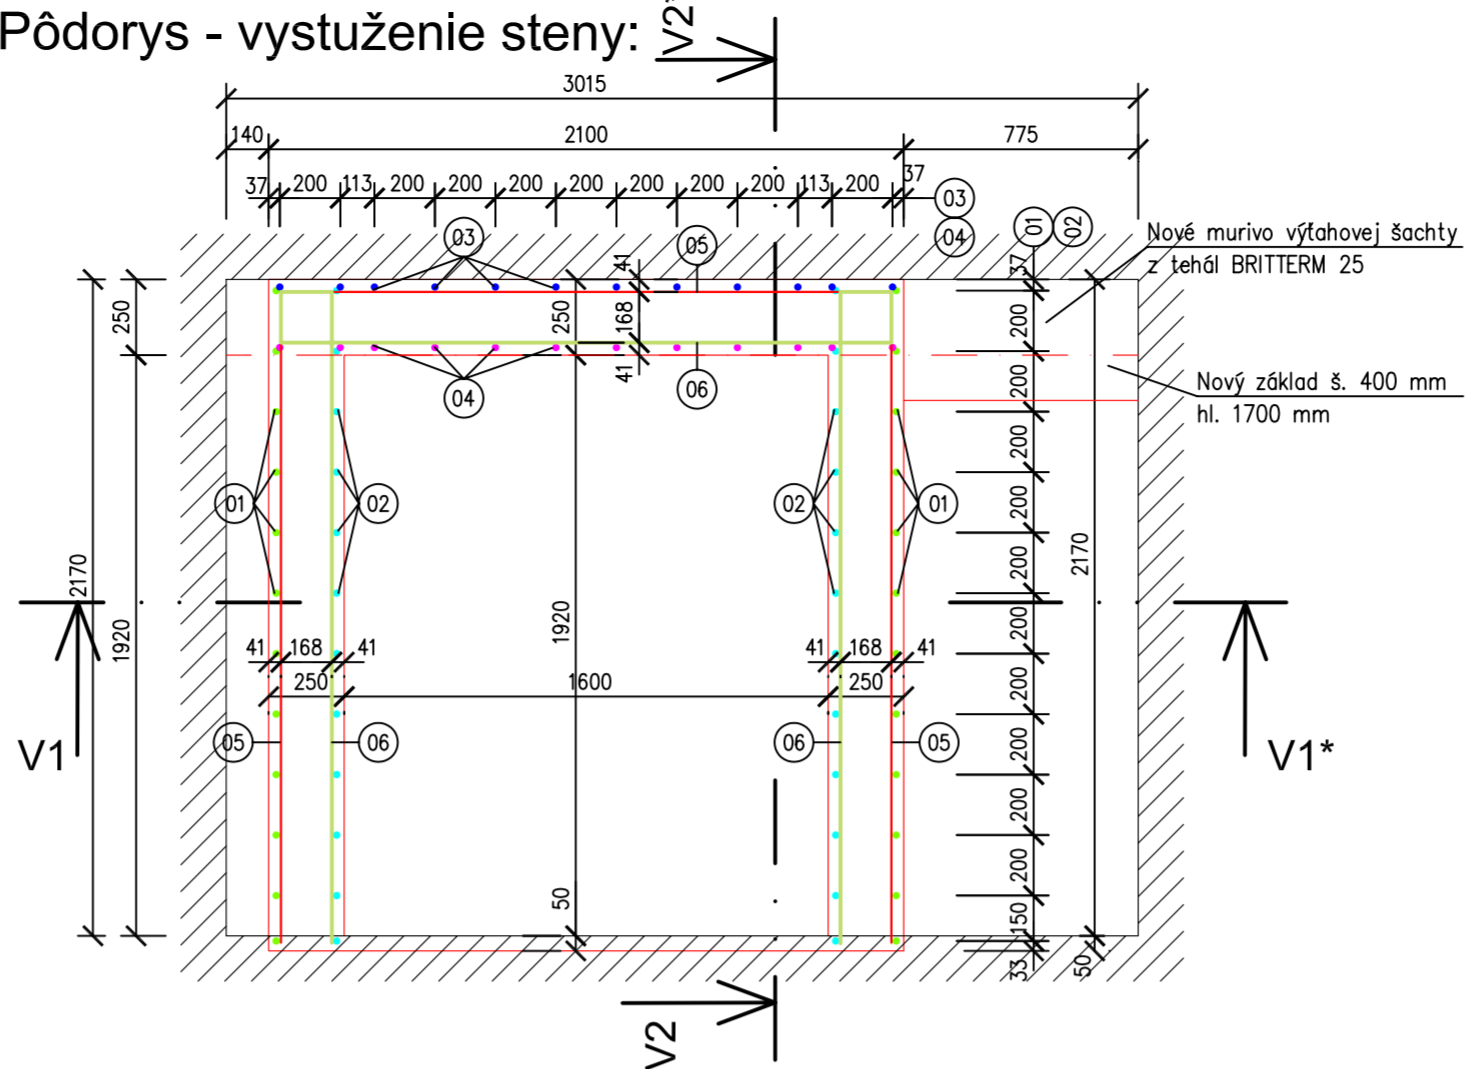

Rez V1-V1*

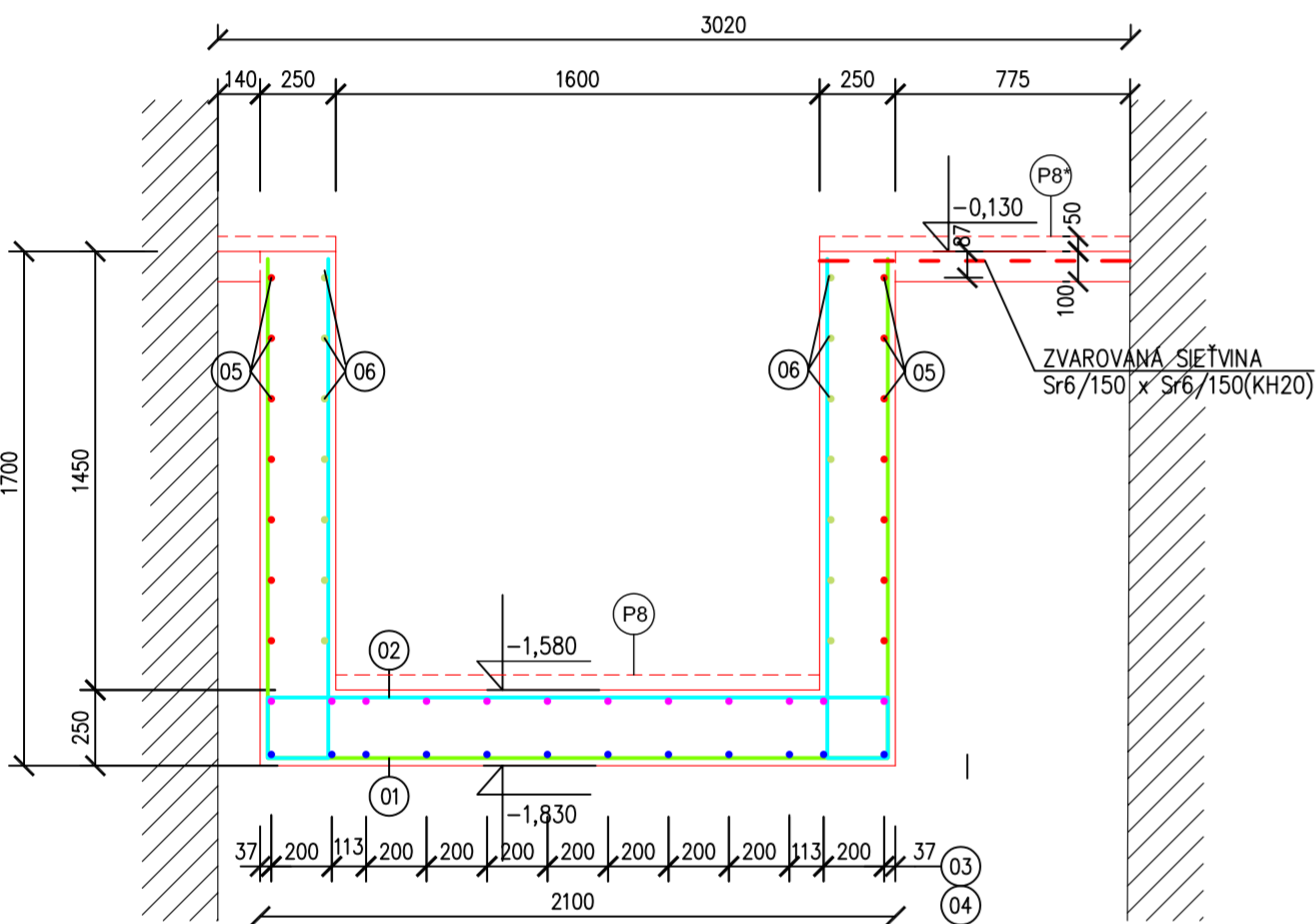

Rez V2-V2*

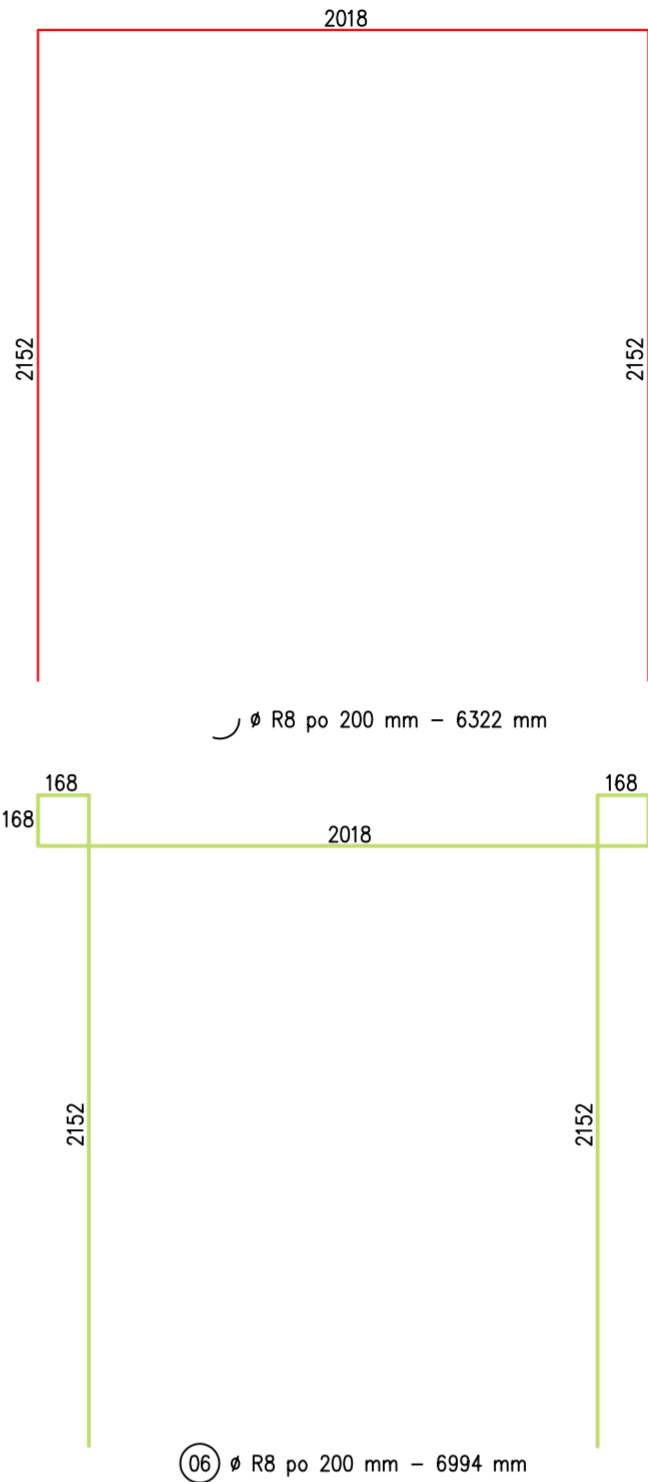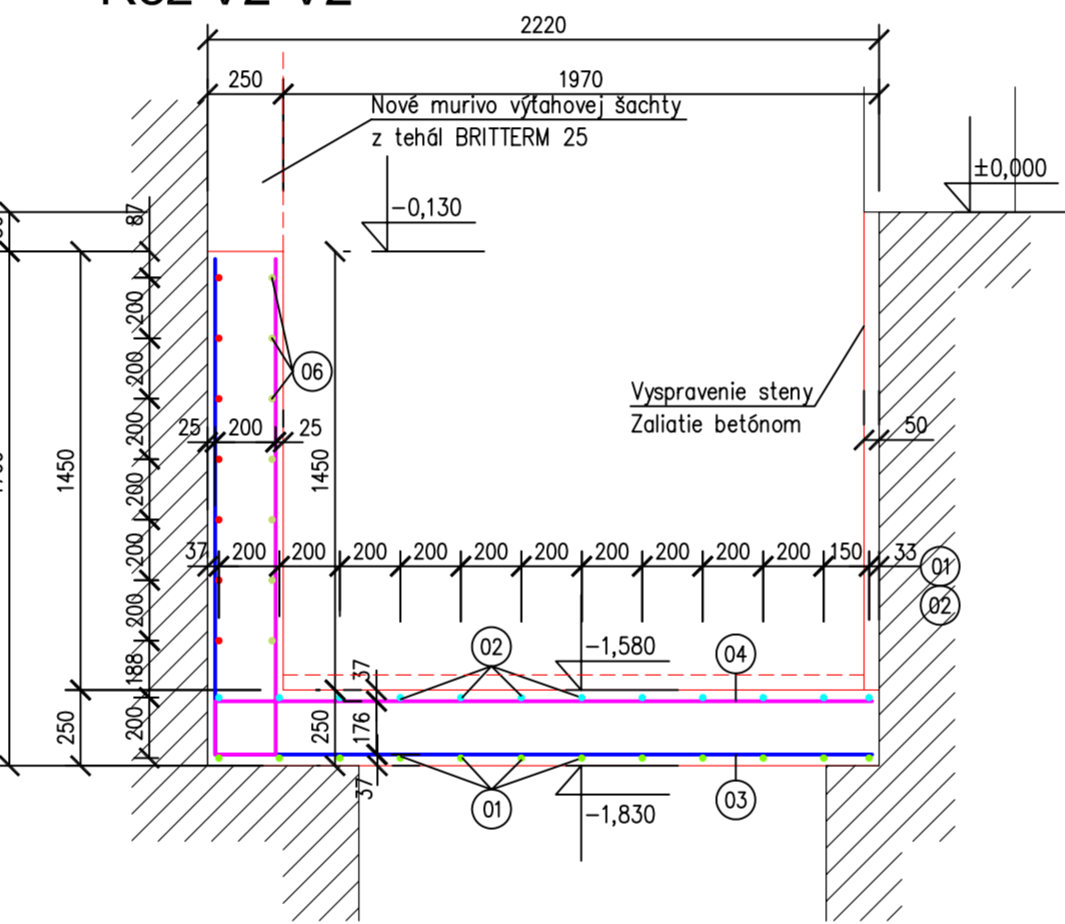

VÝKAZ VÝSTUŽE - PRIEHLBEŇ VÝŤAHOVEJ ŠACHTY

Č.P.	MATERIÁL	DLŽKA V m	PLOCHA V m²	KS	ØR12	ØR8
01	Hlavná výstuž Ø R12	5,350 m	12	64,20		
02		6,150 m	12	73,80		
03		3,810 m	12	45,72		
04		4,185 m	12	50,22		
05	Rozdelovacia výstuž Ø R8	6,322 m	7		44,254	
06		6,994 m	7		48,958	
DLŽKY SPOLU		m,(m²)	233,94	93,212		
VÁHA NA bm		kg/m ⁽¹²⁾	0,890	0,395		
VÁHA SPOLU		kg	208,21	36,82		
VÁHA CELKOM		kg		245,03 kg		

Betón C20/25, oceľ 10 505 (R)

VÝKRES NENAHRÁDZA VÝROBNÚ DIELENSKÚ DOKUMENTÁCIU !

*PRED ZAČIATKOM VÝROBY JE NUTNÉ VŽDY ZAMERAŤ SKUTOČNÚ SITUÁCIU NA STAVBE A KÓTY UPRAVIŤ PODĽA SKUTOČNOSTI.

Realizačný projekt

Projektant "Ing. Attila Farkaš - Projektovanie stavieb" je majiteľom autorských práv pre tento projekt: Kopírovanie, alebo použitie projektu alebo jeho časti pre iný účel, alebo stupeň ako bol spracovaný je možné len s jej súhlasom. porušenie práv je trestné v zmysle zákona č. 185/2015 Z.z.		Ing. Attila Farkaš - PROJEKTOVANIE STAVIEB Píchná 119, 984 01 mobil: 0911 613 743 email: ing.farkasattila@gmail.com ICO: 47 909 374, DIČ: 1075746419	
HLAVNÝ PROJEKTANT	ING. FARKAŠ ATTILA	Ing. Attila Farkaš - PROJEKTOVANIE STAVIEB Píchná 119, 984 01 mobil: 0911 613 743 email: ing.farkasattila@gmail.com ICO: 47 909 374, DIČ: 1075746419	
ZODPOVEDNÝ PROJEKTANT	ING. TÖMÖL JURAJ		
VYPRACOVAL	ING. FARKAŠ ATTILA	Ing. Attila Farkaš - PROJEKTOVANIE STAVIEB Píchná 119, 984 01 mobil: 0911 613 743 email: ing.farkasattila@gmail.com ICO: 47 909 374, DIČ: 1075746419	
INVESTOR: Banskobystrický samosprávny kraj, Námestie SNP 23, 97401 BB			
STAVBA:	Novohradská knižnica Lučenec- PD pre rekonštrukciu budovy ul. Kármána 2 - ZMENA PD – RIEŠENIE ČASŤI BUDOVY	Č. ZÁKAZKY:	03/2019
ČASŤ:	III. ARCHITEKTÚRA	DÁTUM:	06/2019
OBSAH:	Priehlbeň výťahovej šachty - výkres výstuže	FORMÁT:	6 x A4
		MIERKA:	1:25
		Č. VÝKR.:	13.