


Strecha nad výťahovou šachtou

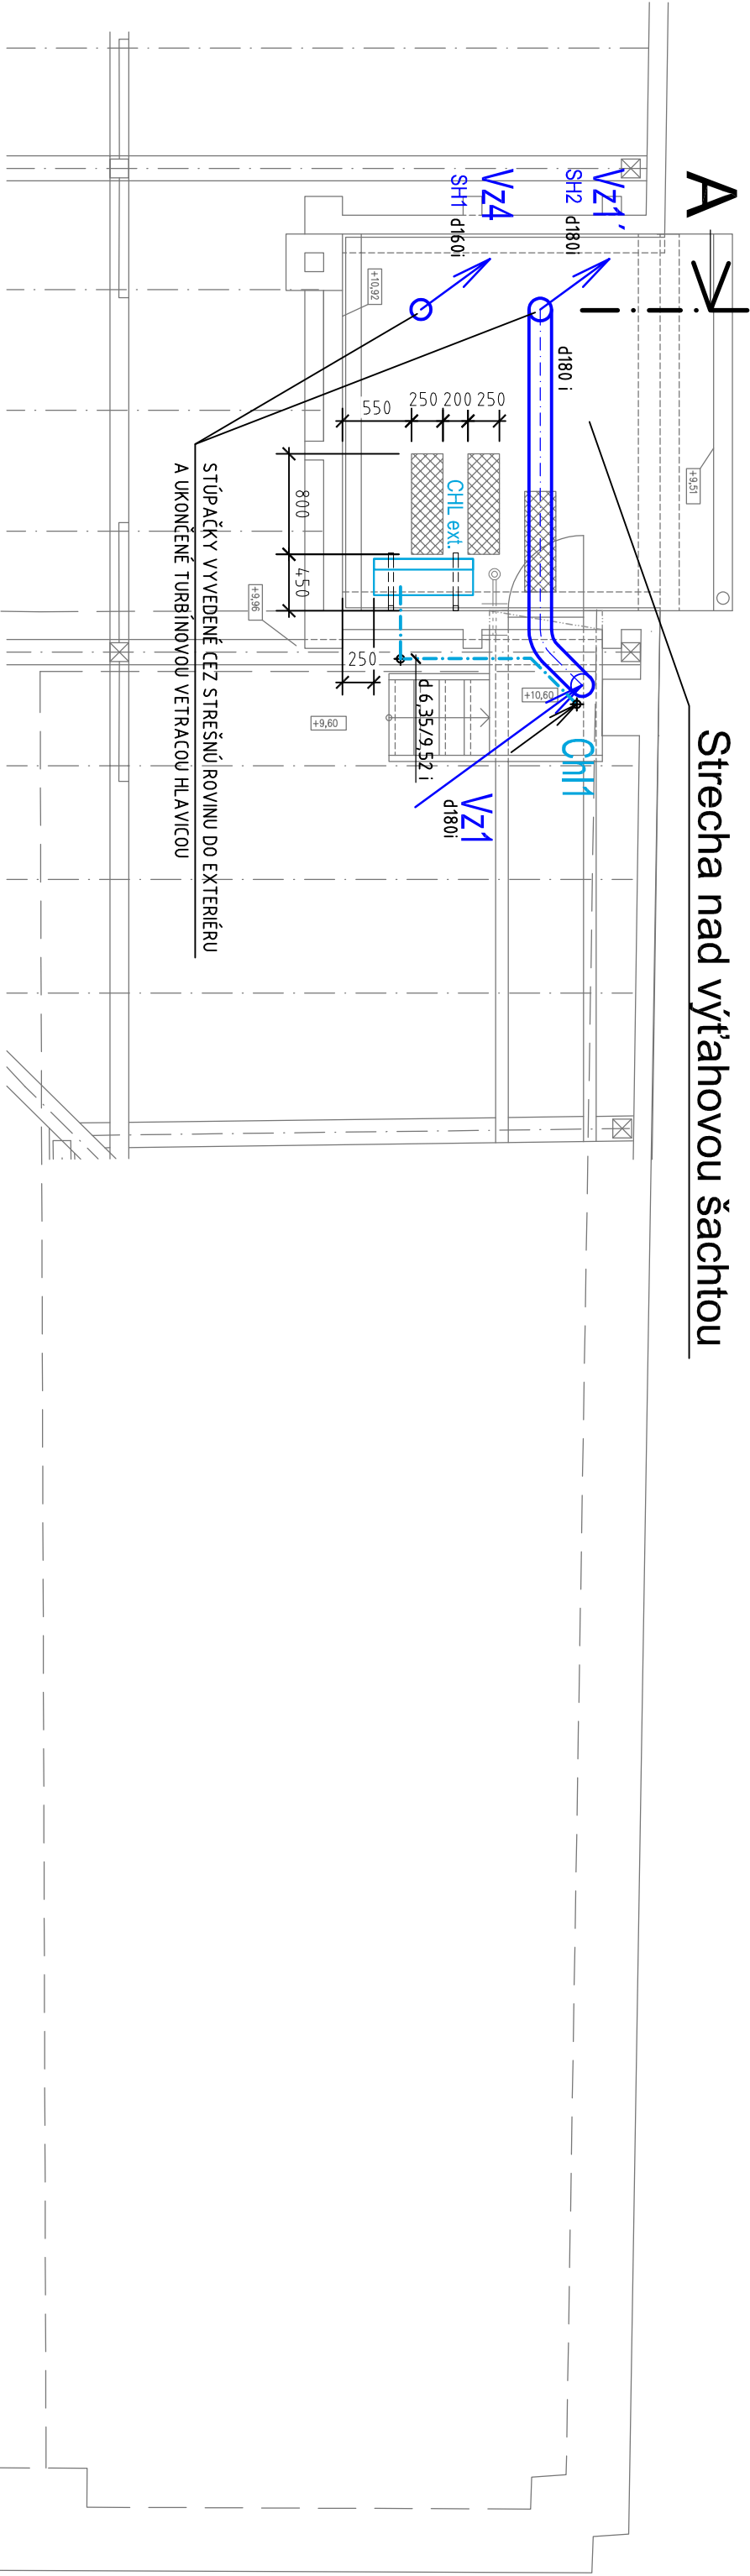


LEGENDA VETRAČÍCH A KLIMATIZAČNÝCH ZARIADENÍ
VIČ VÝKRES č. 1

LEGENDA OZNAČENÍ ROZVODOV


- VZ1-POTRUBIE VETRAMIA HYGIENICKÝCH PRIESTOROV AL-FLEXIBILNÉ POTRUBIA
- VZ1-POTRUBIE VETRAMIA HYGIENICKÝCH PRIESTOROV PEVNÉ SPIRO POTRUBIA
- ROZVODY CHLADIVA - PREDIZOLOVANÉ MEDENÉ RÚRKY
- ODVOD KONDENZÁTU - POTRUBIE Z PP8 PN16 a1t. Z PVC

VZ2' STÚPAČKA VYVEDENÁ ČEZ STREŠNÚ ROVINU DO EXTERIÉRU
SH1 d160i
A UKONČENÁ TURBÍNOVOU VETRAČOU HLAVICOU

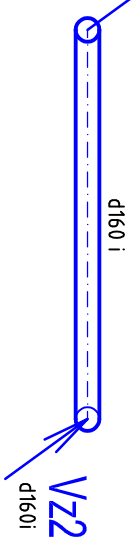

Podkrovie

VZ3' STÚPAČKA VYVEDENÁ ČEZ STREŠNÚ ROVINU DO EXTERIÉRU
SH1 d160i
A UKONČENÁ TURBÍNOVOU VETRAČOU HLAVICOU

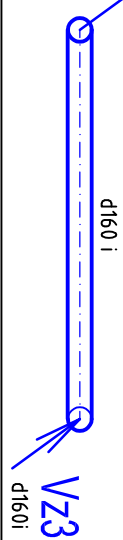

VEDÚCI PROJEKTANT	ZODPOVEDNÝ PROJEKTANT	VYPRACOVAL	Ing. Róbert NAGY
ING. FARKÁŠ ATTILA	ING. R. NAGY	ING. R. NAGY	Projektovanie IZB
INVESTOR	Banskobystrický samosprávny kraj,		985 41 Šávoľ 53
	Námestie SNP 23, 97401 BB		0905 852 879
STAVBA	Novohradská knižnica Lučeneč- PD pre rekonštrukciu budovy ul. Kármána 2 - ZMENA PD – RIEŠENIE ČASTI BUDOVY	DÁTUM	06/2019
		FORMÁT	3x A4
		STUPEŇ	Real. PD
		MIERKA	č. výk. 4
Časť PD	VIII. Vetracie a klimatizácia		
Obsah	Pôdorys podkrovia a strechy nad výťahovou šachtou	1 : 50	4