


Medziposchodie - Novy stav

Riešená časť

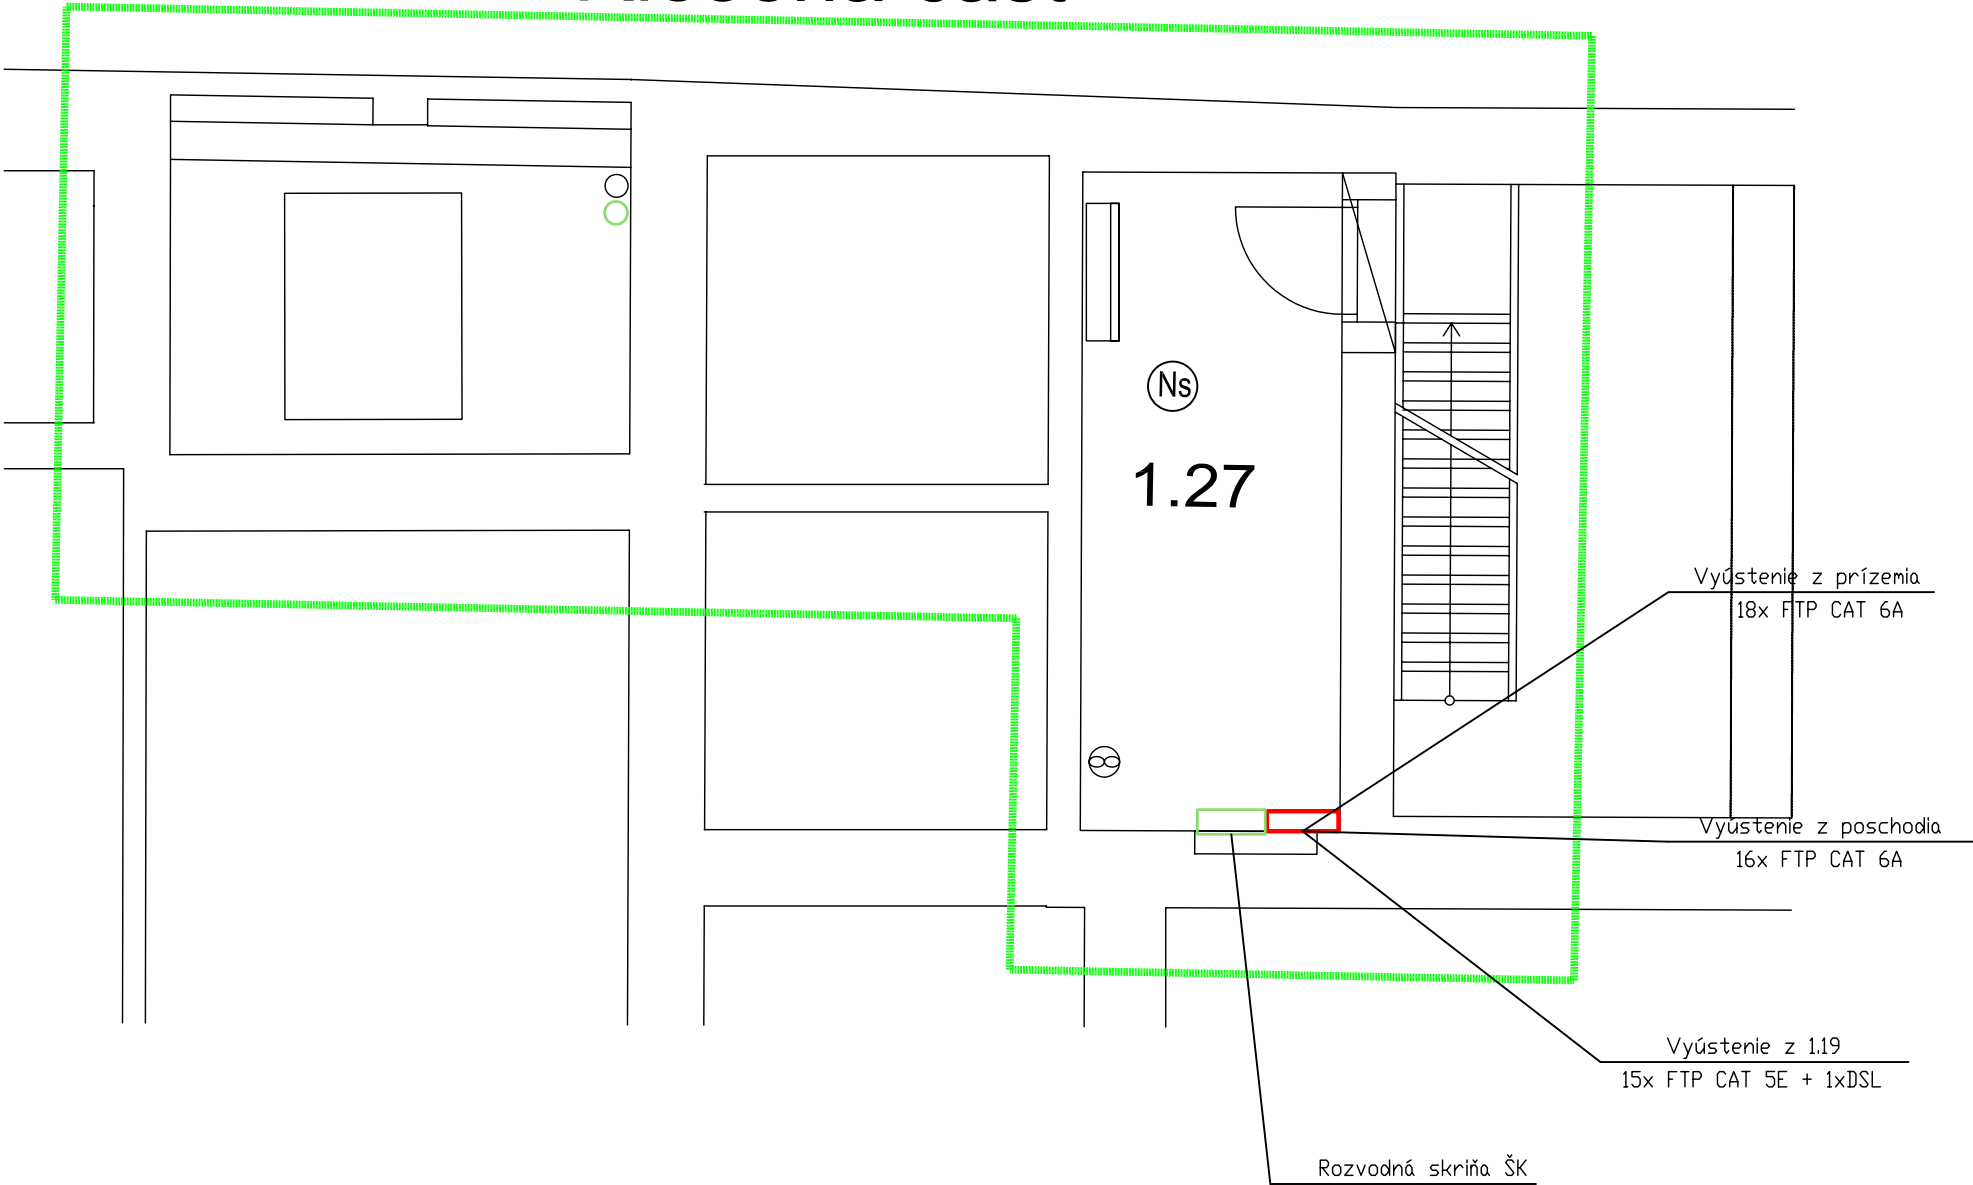

LEGENDA MIESTNOSTÍ:

Č.M.	Účel miestnosti	Plocha (m²)	PROSTREDIE	INTENZITA
1.27	Serverovňa	7,32	3.1.1.	5.3–3.2./500/19

Realizačný projekt

Projektant "Ing. Attila Farkaš - Projektovanie stavieb" je majiteľom autorských práv pre tento projekt: Kopírovanie, alebo použitie projektu alebo jeho časti pre iný účel, alebo stupeň ako bol spracovaný je možné len s jej súhlasom. porušenie práv je trestné v zmysle zákona č. 185/2015 Z.z.

HLAVNÝ PROJEKTANT	ING. FARKAŠ ATTILA	Vargová Terézia-CHOVTER M.Rázusa č.95,98 401 Lučenec r.č.037IBB1997 EZ P a E2 tel.047/4321007 mobil : 0905 942 065	
ZODPOVEDNÝ PROJEKTANT	ING. TÖMÖL JURAJ		
VYPRACOVAL	T.VARGOVA		
INVESTOR:Banskobystrický samosprávny kraj, Námestie SNP 23, 97401 BB			
STAVBA: Novohradská knižnica Lučenec- PD pre rekonštrukciu budovy ul. Kármána 2 - ZMENA PD – RIEŠENIE ČASTI BUDOVY		Č.ZÁKAZKY: 03/2019	Č. SADY:
		DÁTUM: 06/2019	
ČASŤ: ELEKTROINŠTALÁCIA		FORMÁT: 2 x A4	
OBJEKT: Nový stav -Pôdorys medziposchodia "B" Vnútorne slaboprúdové rozvody trúbkovanie ŠK		MIERKA: 1:50	Č.VÝKR.: Es-403