

340/61

Dokumentácia bola overená v stavebnom konaní
a je podkladom pre uskutočnenie vodnej stavby
podľa rozhodnutia zo dňa 31.5.2022
č. 00-LX-052P-2022/002498-108





340/60

BOD:

- 1: X=-376137.29, Y=-1186886.16
2: X=-376136.61, Y=-1186885.98

340/2

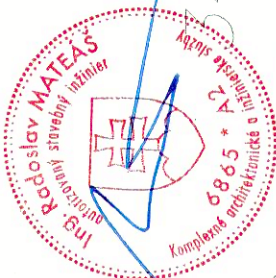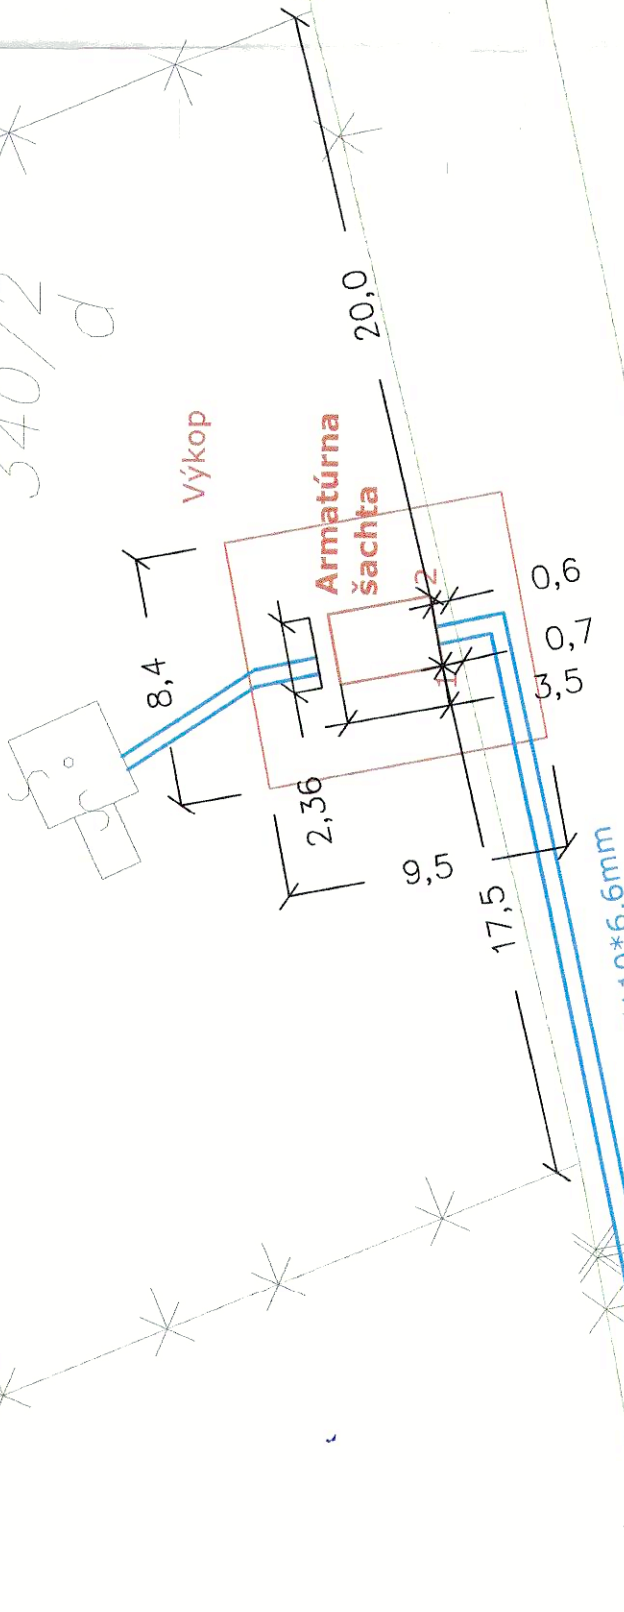

346/3

346/4

INVESTOR Obec Žiar Žiar 102 032 05 Smrečany	Zodpovedný projektant: Ing. RADOSLAV MATEÁŠ	Vypracoval a HIP: Ing. IVAN MRNČO, PhD.	ZHOTOVITEĽ Try More, s.r.o. Bukovina 20 032 23 Bukovina
Výkres: Armatúrna šachta - umiestnenie Stavebná časť			Dátum 11/2021
Názov projektu: Rozšírenie vodovodnej siete Etapa 1 - Žiar			Stupeň: DSP
			Zákazka: 022020
			Mapa: D.7

308/1

347/2

349/2

349/3