



REZ

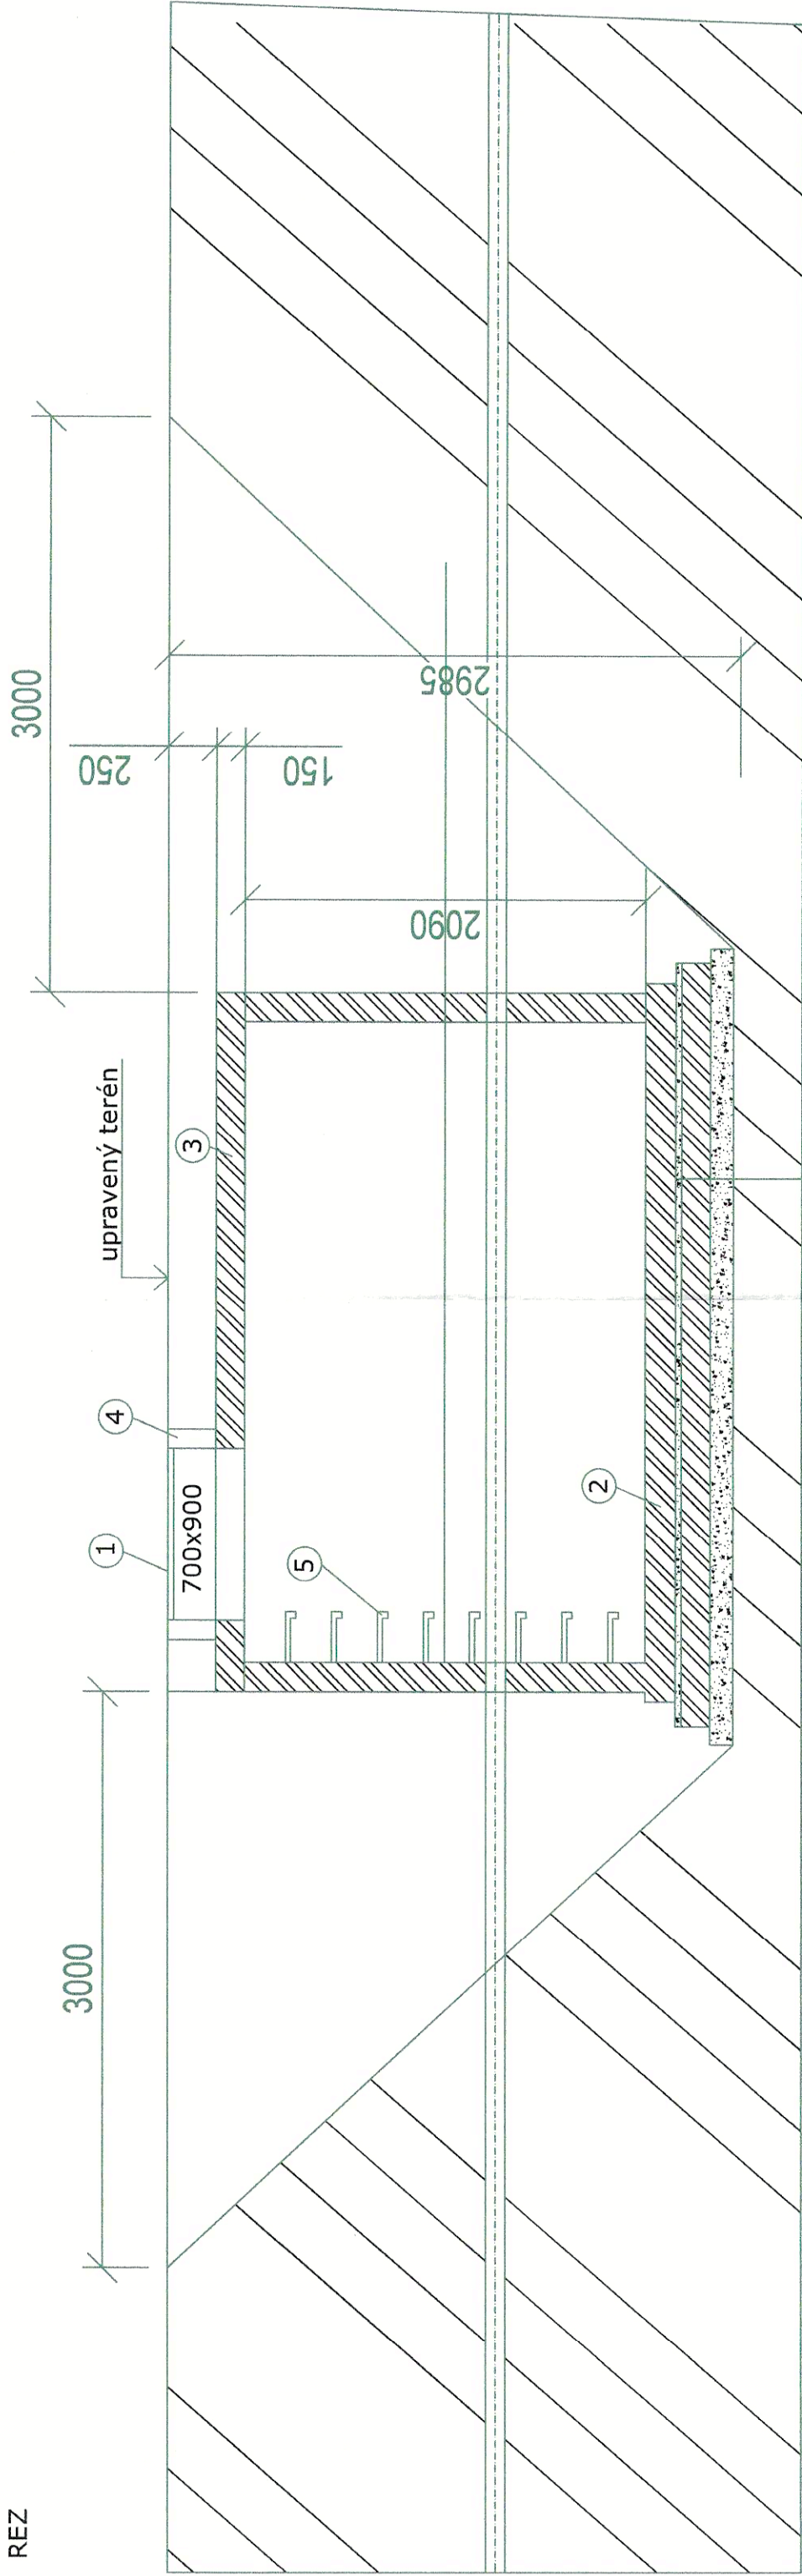

- 1 - poklop 700x900 mm
- 2 - betónová nádrž
- 3 - betónový poklop
- 4 - vstupný komín
- 5 - poplastované stupačky

pieskové lôžke 30 mm  
podkladový betón 150 mm  
štrkový násyp 120 mm  
dno výkopu

PÔDORYS

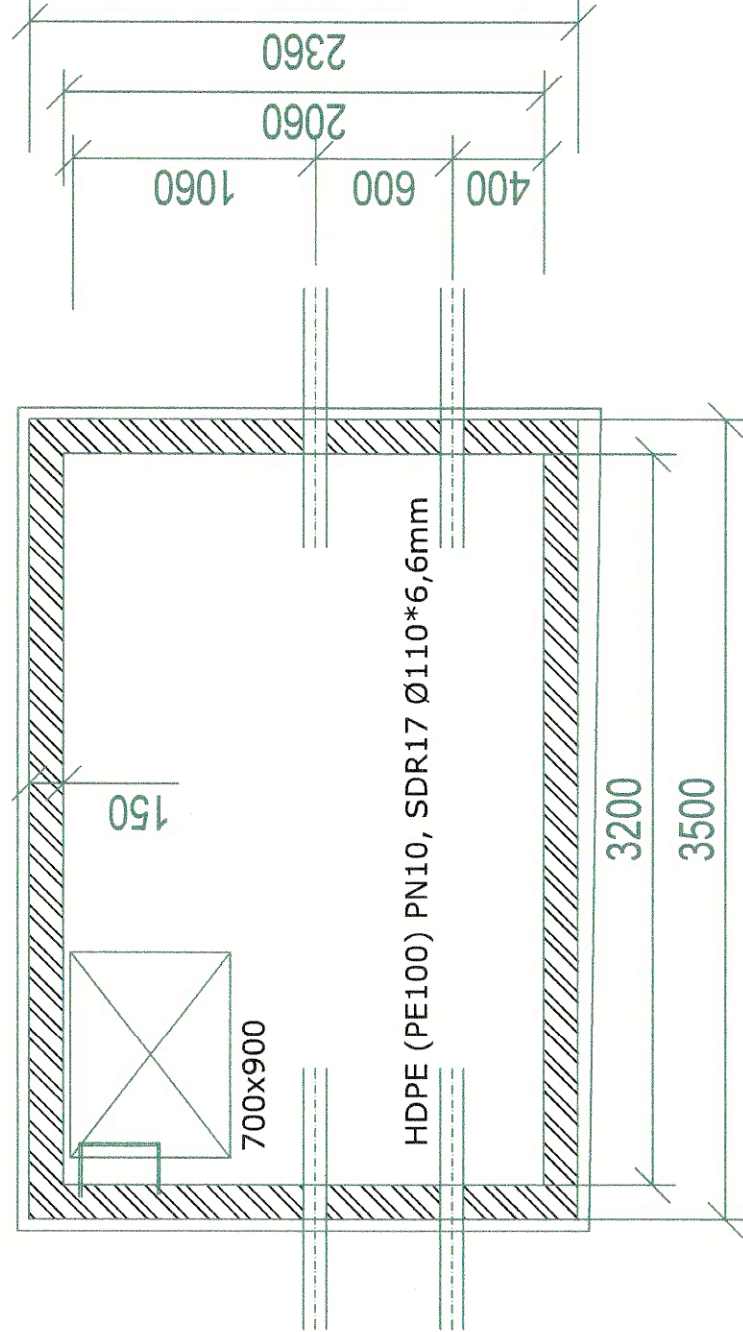

Armátúrna šachta musí preniešť zaťaženie od vozidiel D600 Tr. D400 kN

INVESTOR

Obec Žiar  
Žiar 102  
032 05 Smrečany

Zodpovedný projektant:

Ing. RADOSLAV MATEÁŠ

Vypracoval a HIP:

Ing. IVAN MRNČO, PhD.

Výkres:

Armátúrna šachta  
Stavebná časť

Názov projektu:

Rozšírenie vodovodnej siete  
Etapa 1 - Žiar

ZHOTOVITEĽ

Try More, s.r.o.  
Bukovina 20  
032 23 Bukovina

Dátum

11/2021

Formát:

A3

Mierka:

1:30

Stupeň:

DSP

Zákazka:

022020

Mapa:

D.8

