
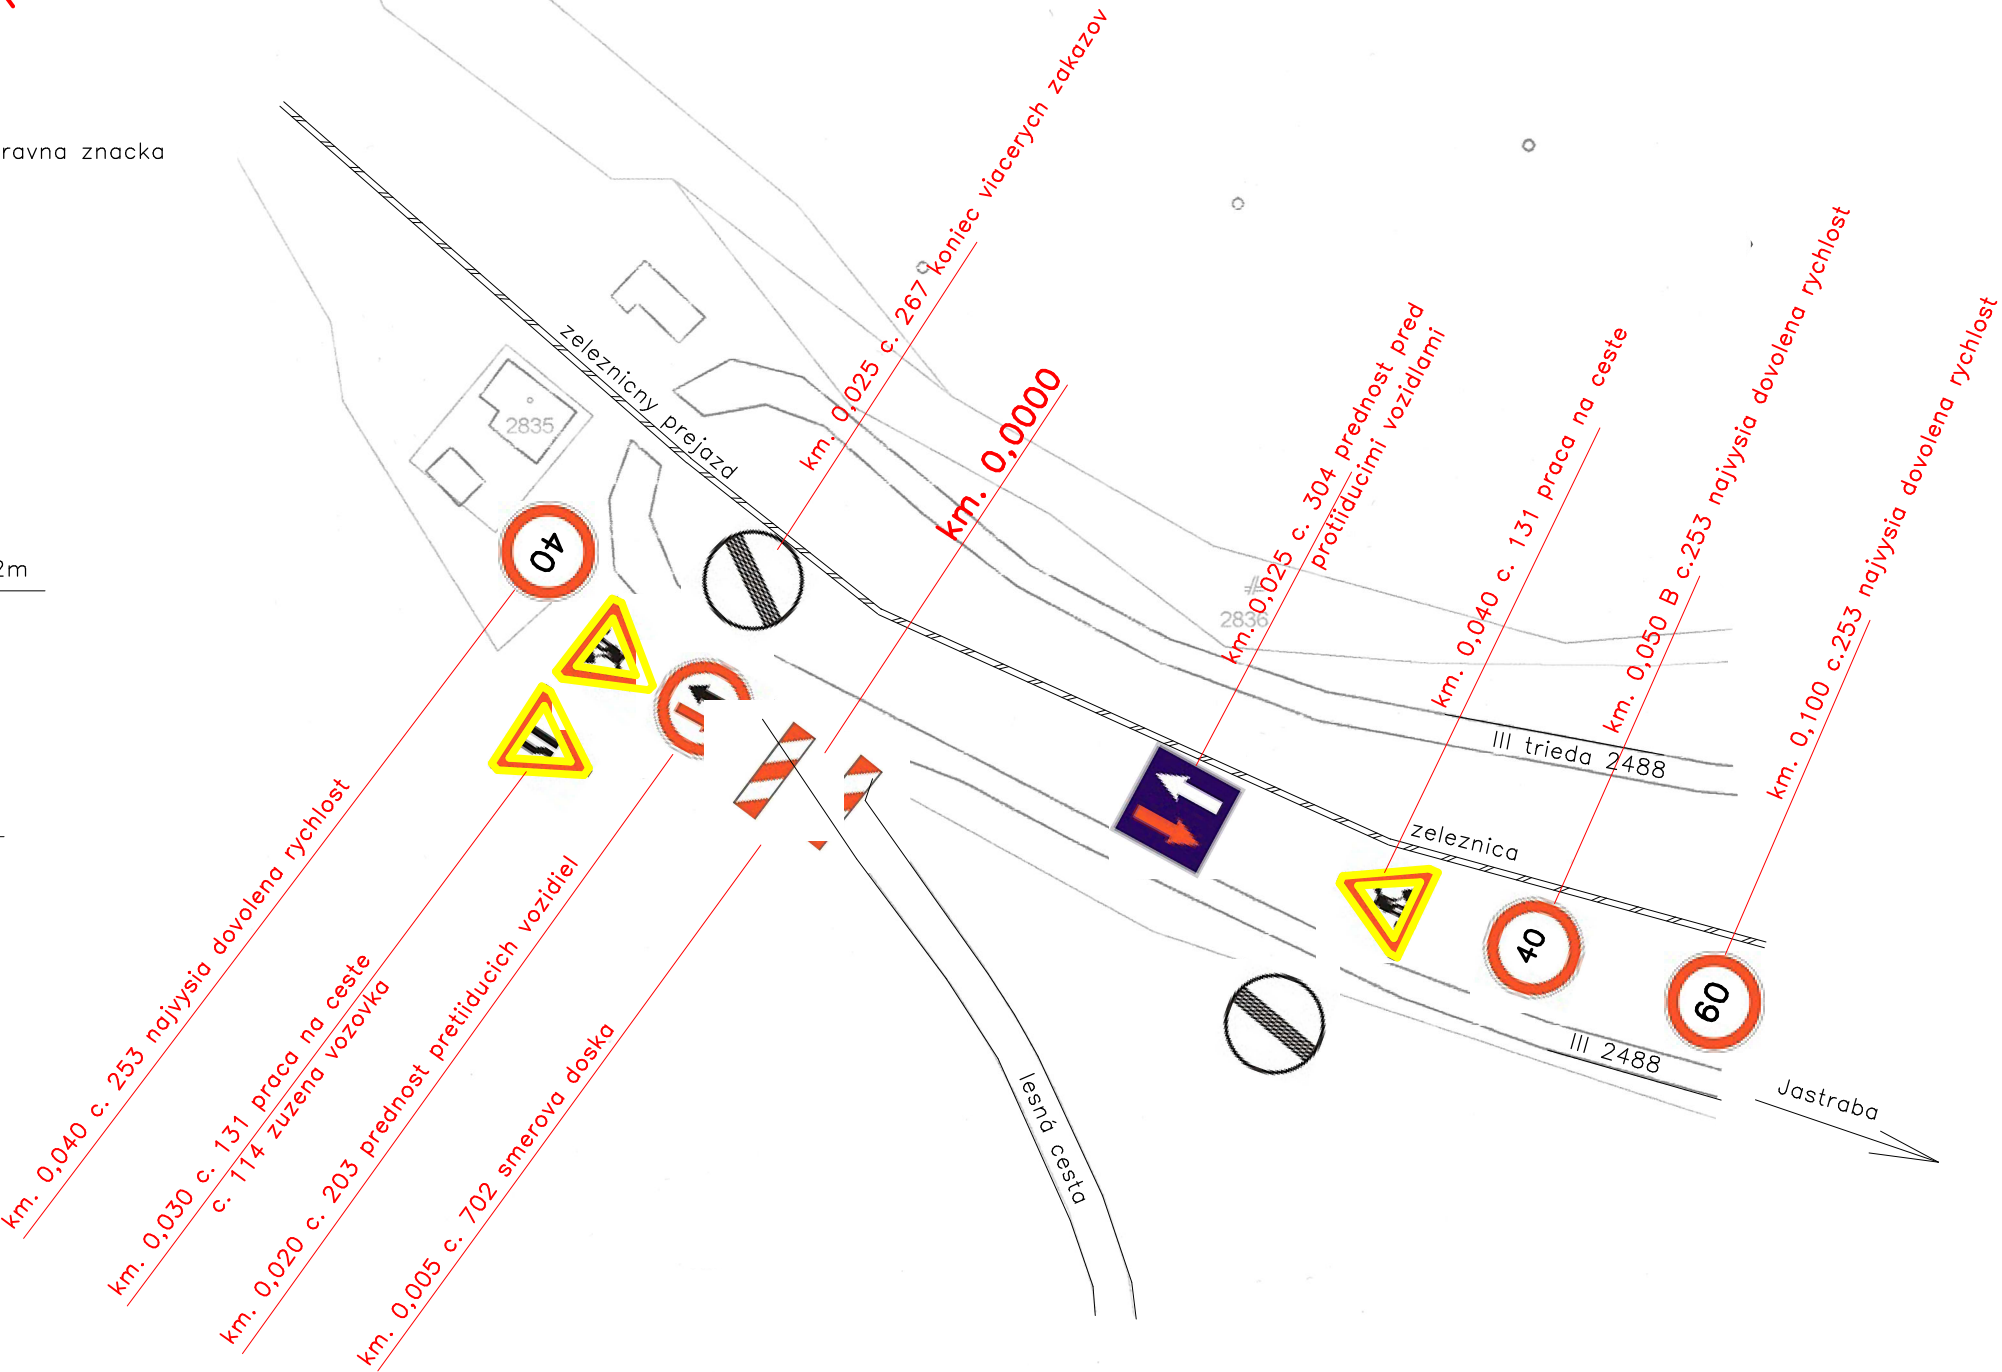


OSADENIE DOPRAVNÝCH ZNACIEK

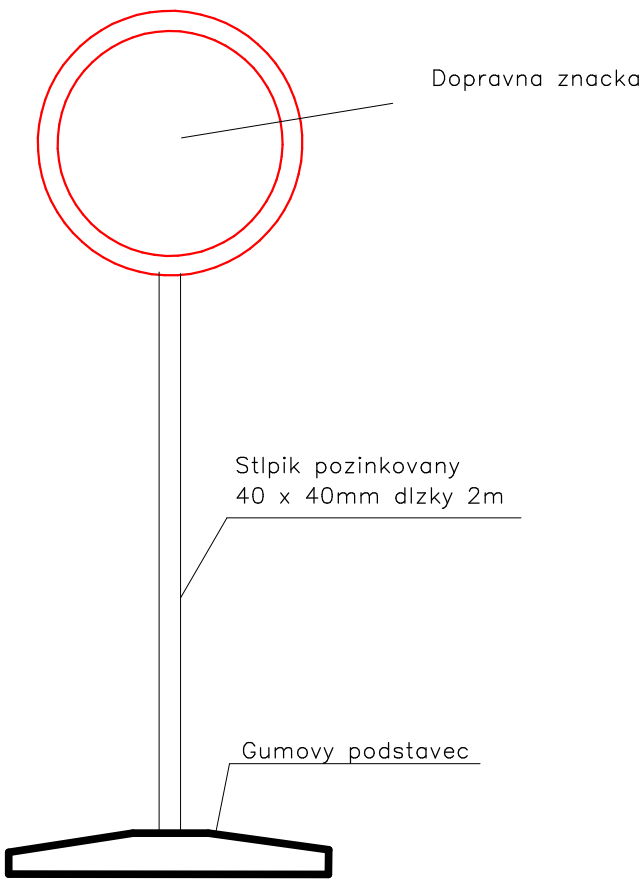

| | | | |
|-------------------|---|--|---------------|
| Autor návrhu | | Milan Hlinka | |
| Projektant stavby | | Milan Hlinka | |
| Vypracoval | | Milan Hlinka, Selcianska cesta 50, 976 11 Selce | |
| Stavebník | | M-J Business s.r.o. Stará Kremnická 13, 965,01 Žiar nad Hronom | |
| Miesto stavby | | k.ú. Jastrabá | |
| Nazov stavby | LESNÁ CESTA - PITEĽOVÁ JASTRABÁ | Format: | A3 |
| | | Datum | 01/2023 |
| Objekt | Parcela | Mierka | |
| | | Stupen | PDSP |
| Obsah | SITUACIA DOACASNÉHO DOPRAVNÉHO ZNACENIA | | |
| Cast | | | |
| | | Cislo zakazky | Cislo vykresu |
| | | 20/2022 | 16 |

Test