
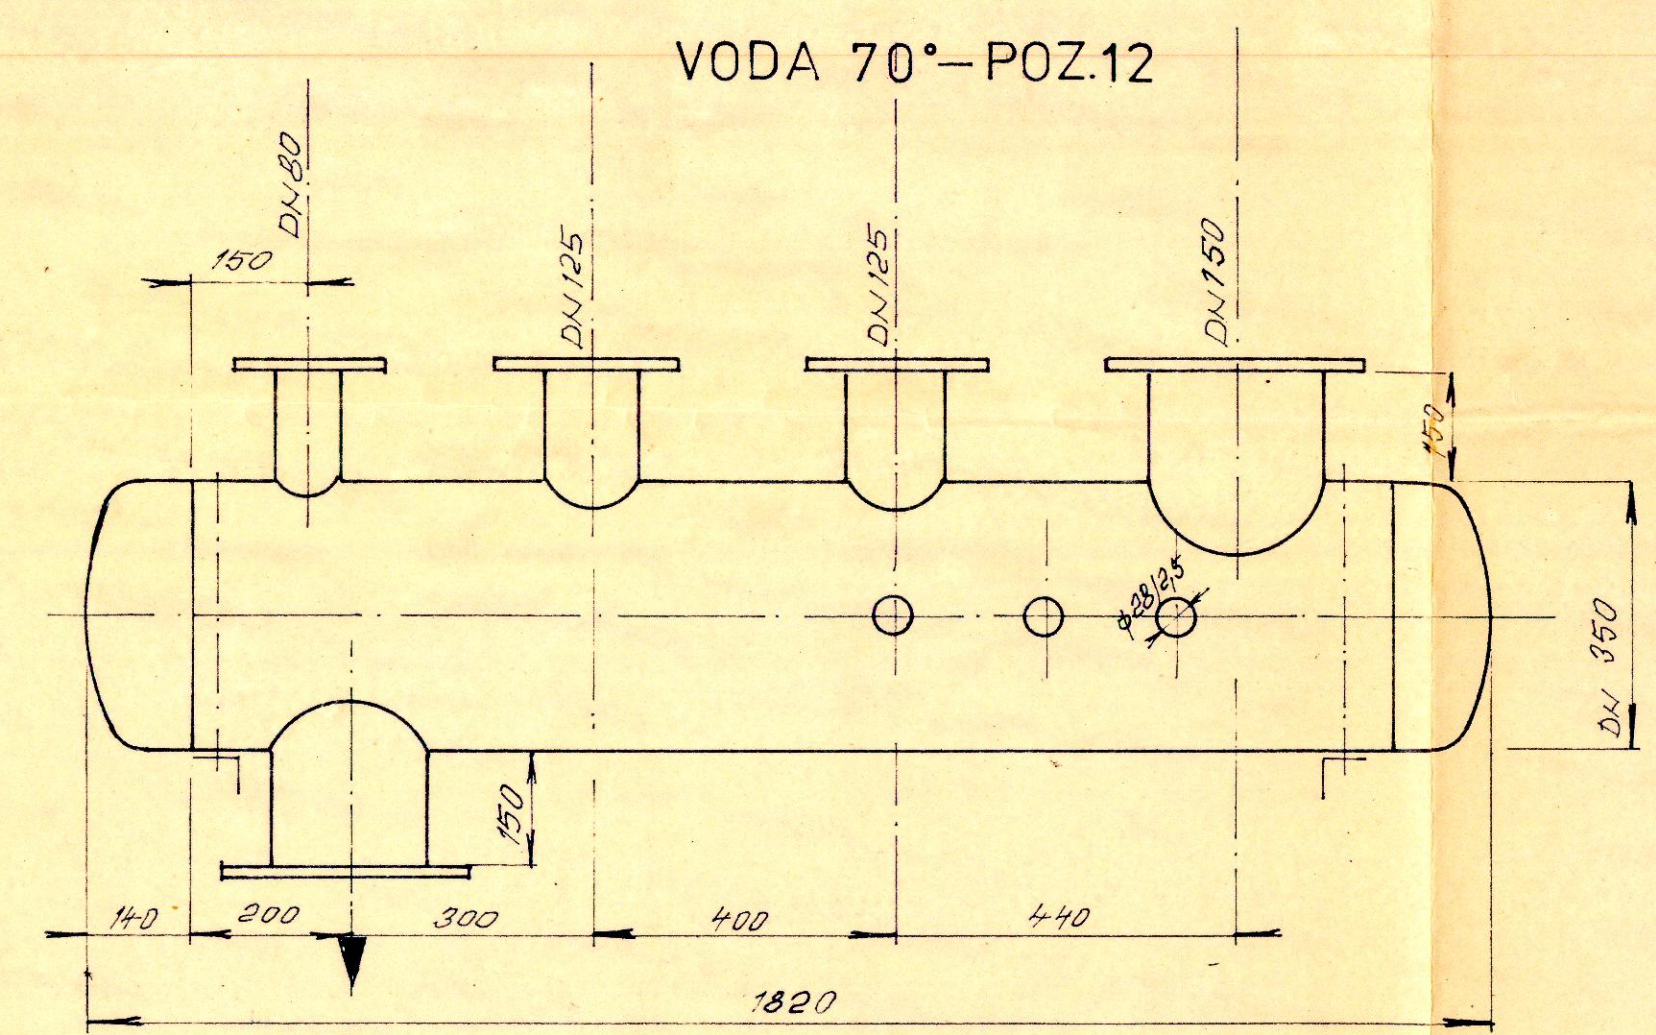
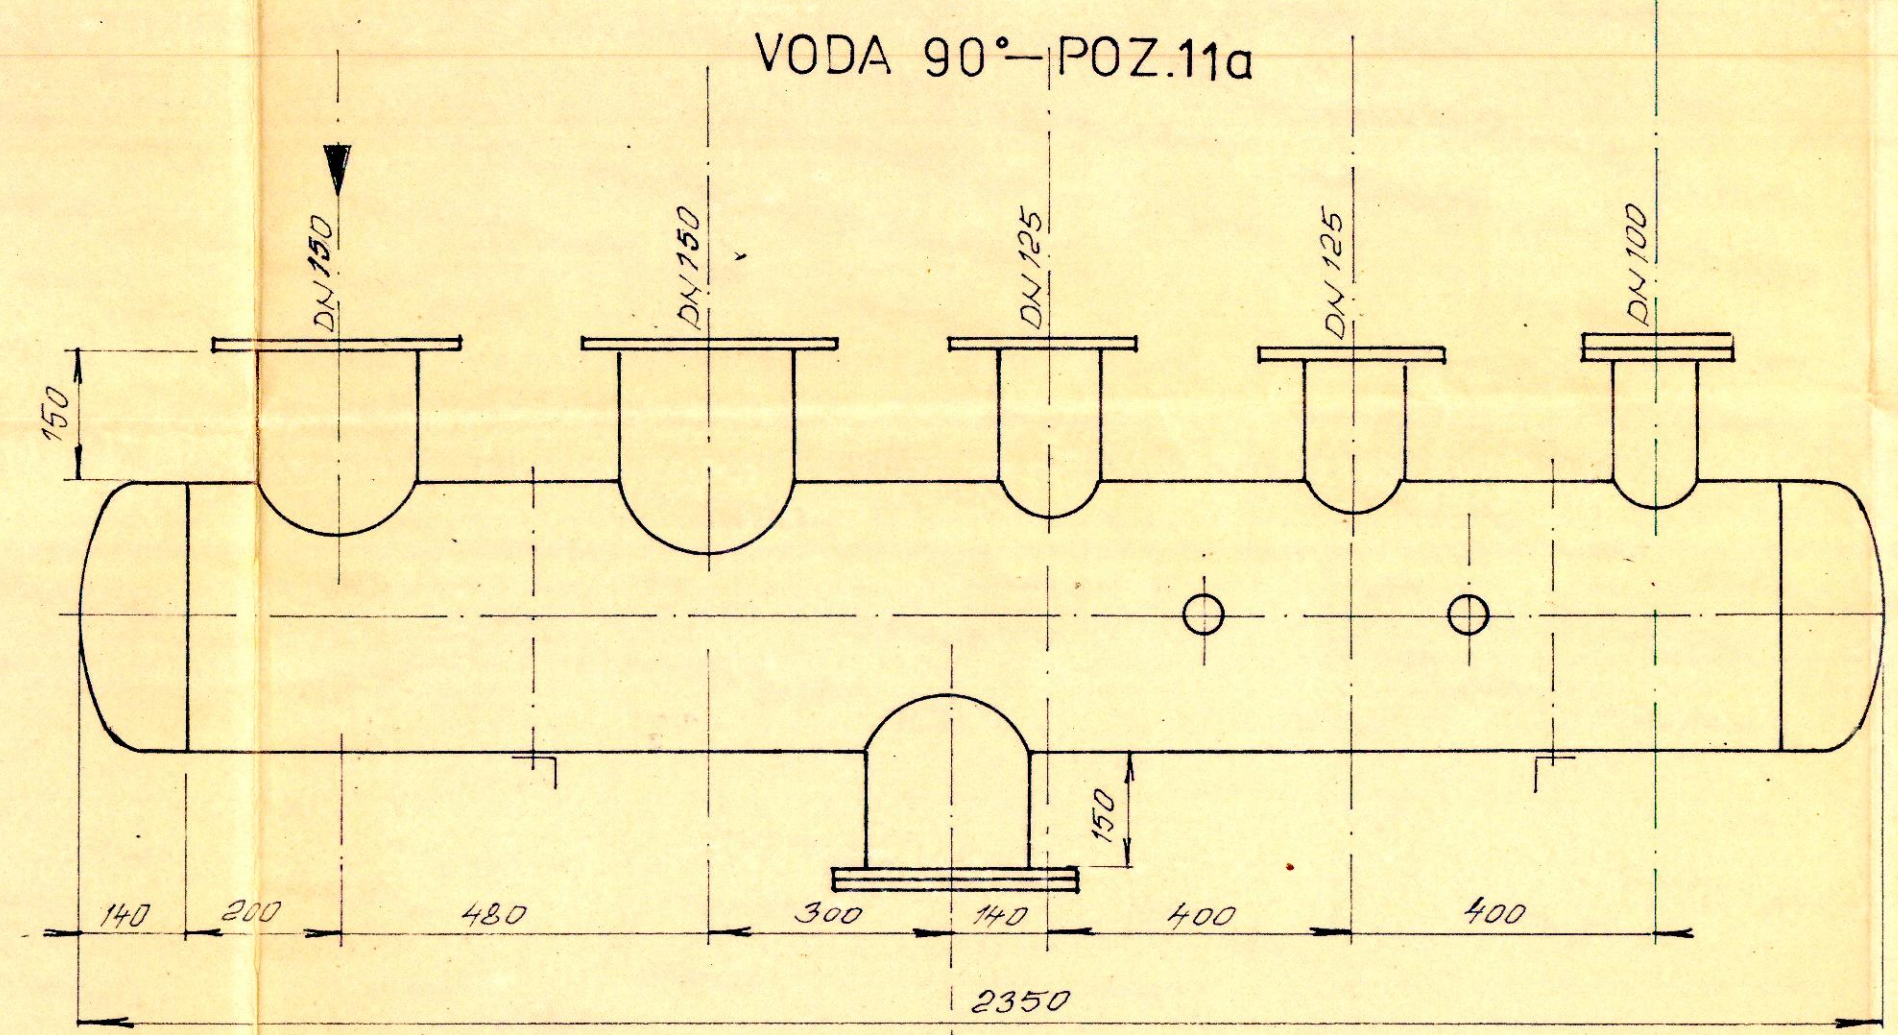
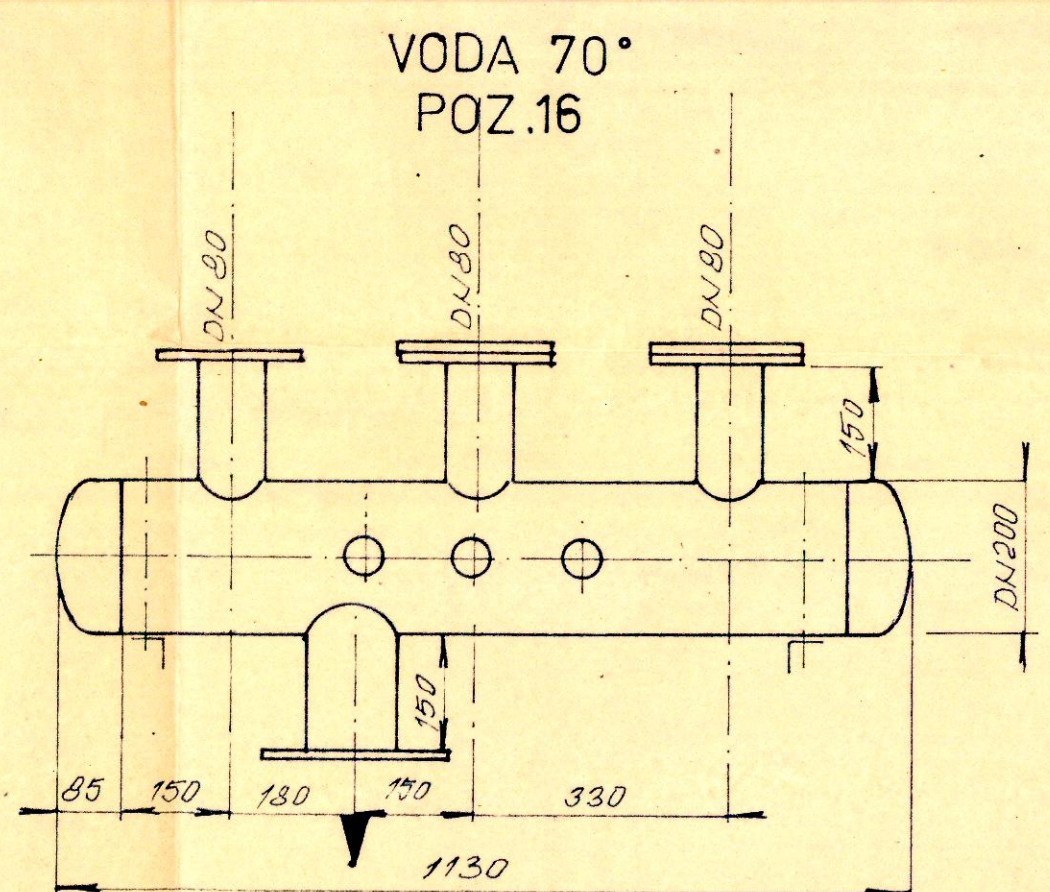







KLIMATIZÁCIA

PRÍZEMIE – VI POSCH.

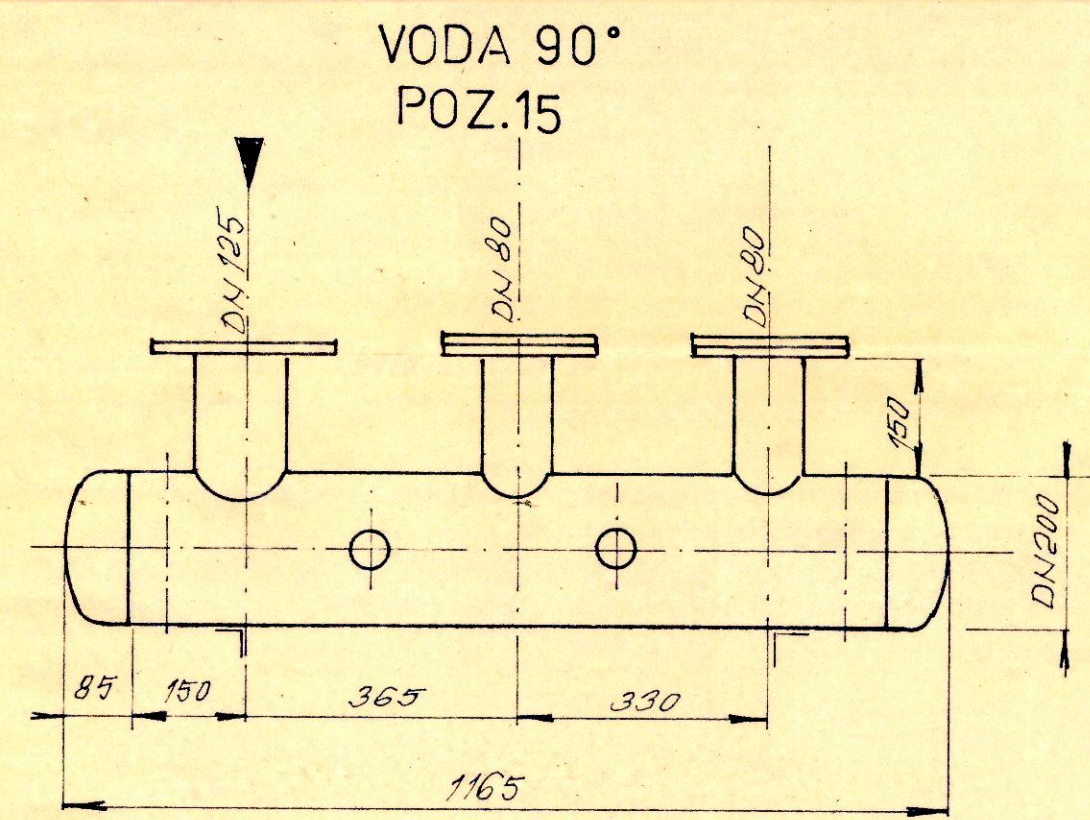

- POZNÁMKY:**
- MATERIÁL 11373.1
 - KLENUTÉ DŇA DN 13.18.25
 - PRÍRUBY PRIAROVACIE S ČERKOM ČSN 13.12.29, 13.12.33
 - ZASLEPOVACIE PRÍRUBY ČSN 13.13.22, 13.13.27

VII – XIV POSCH.

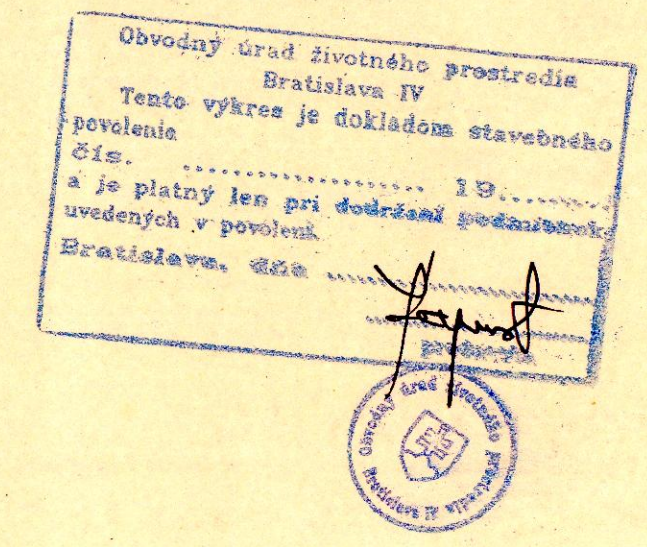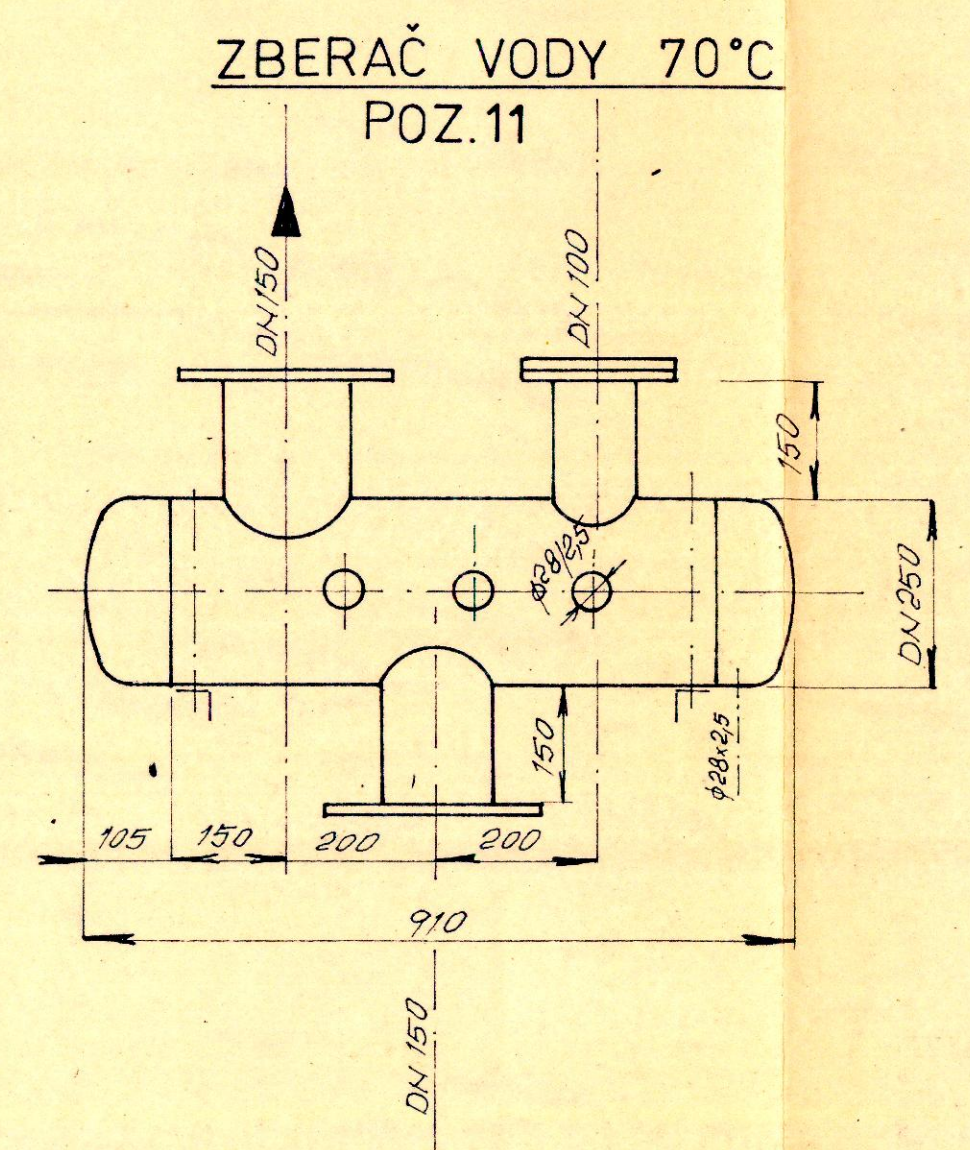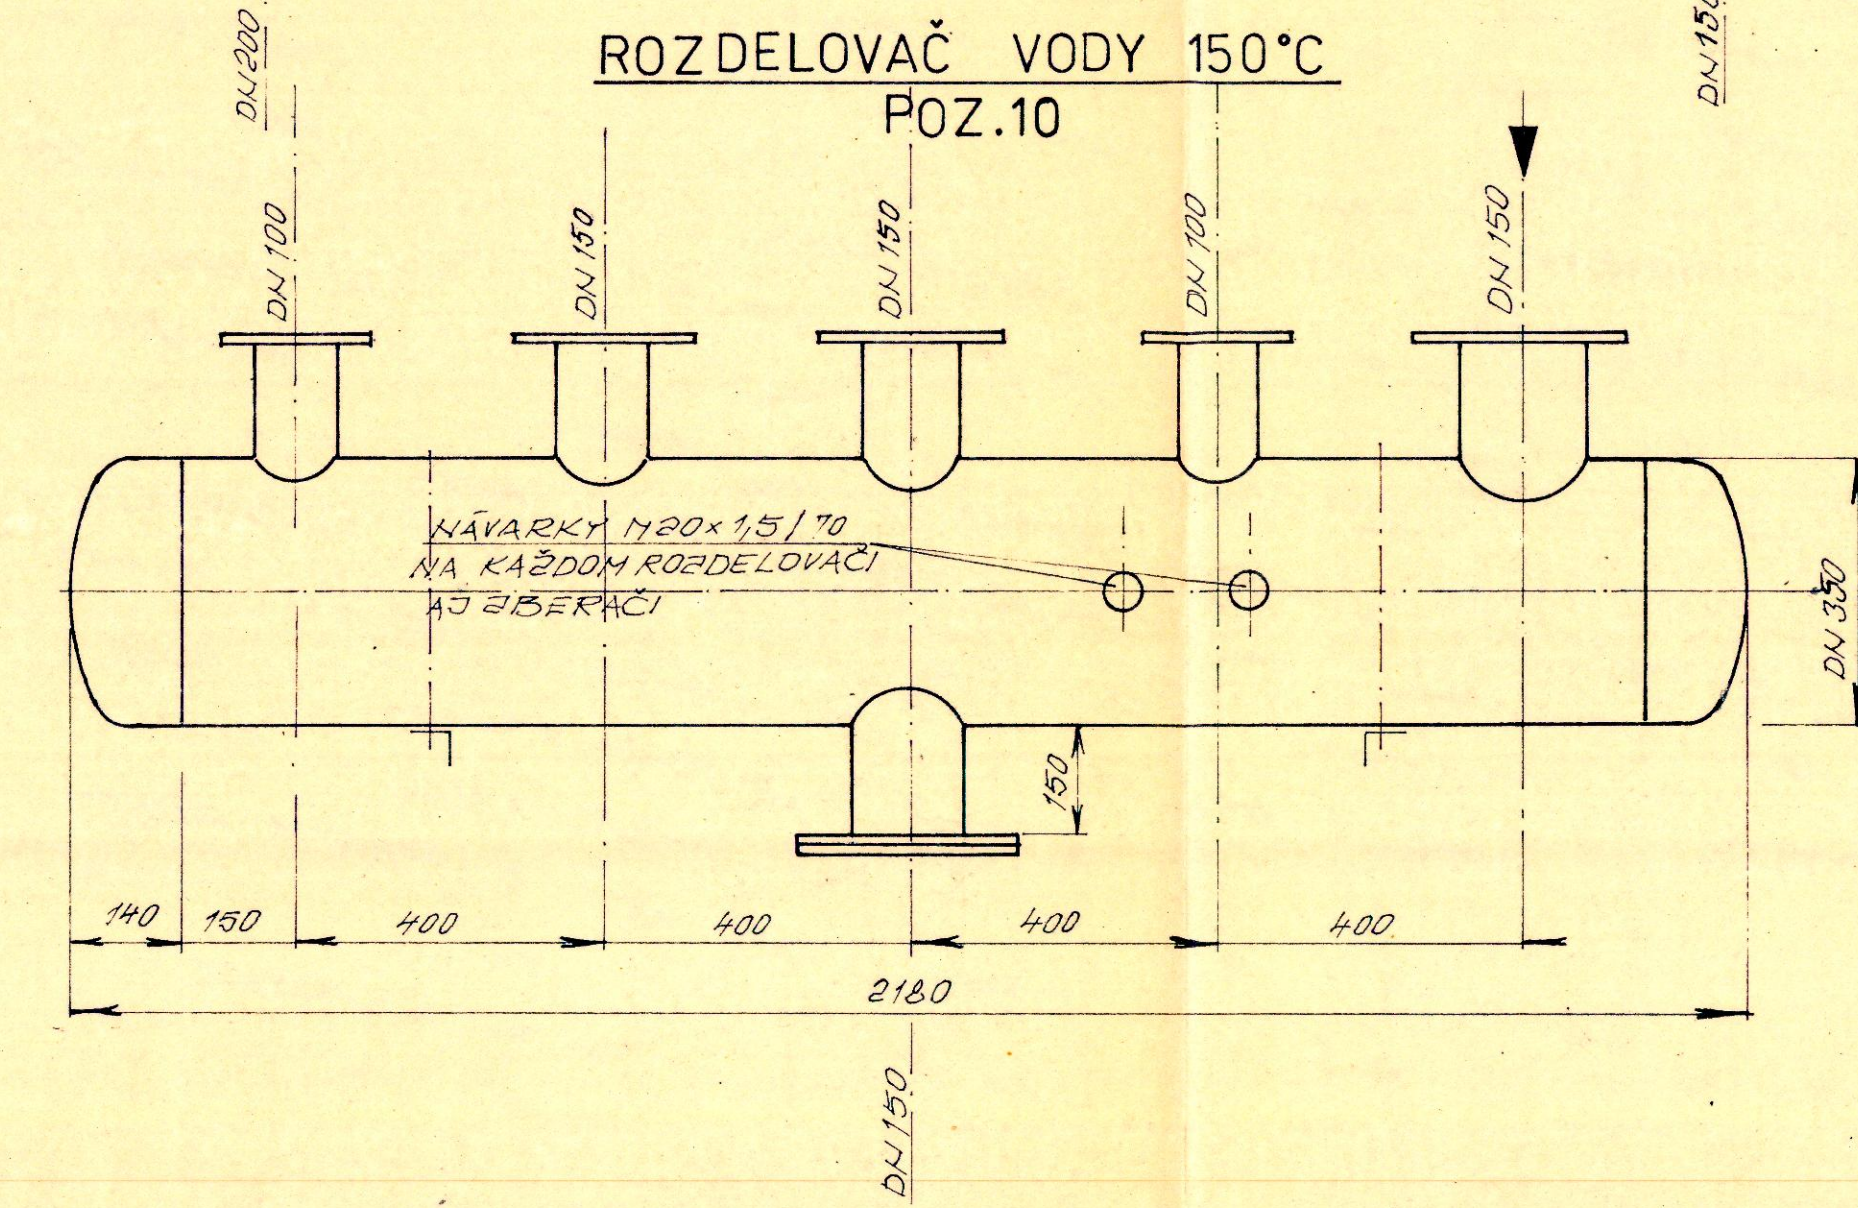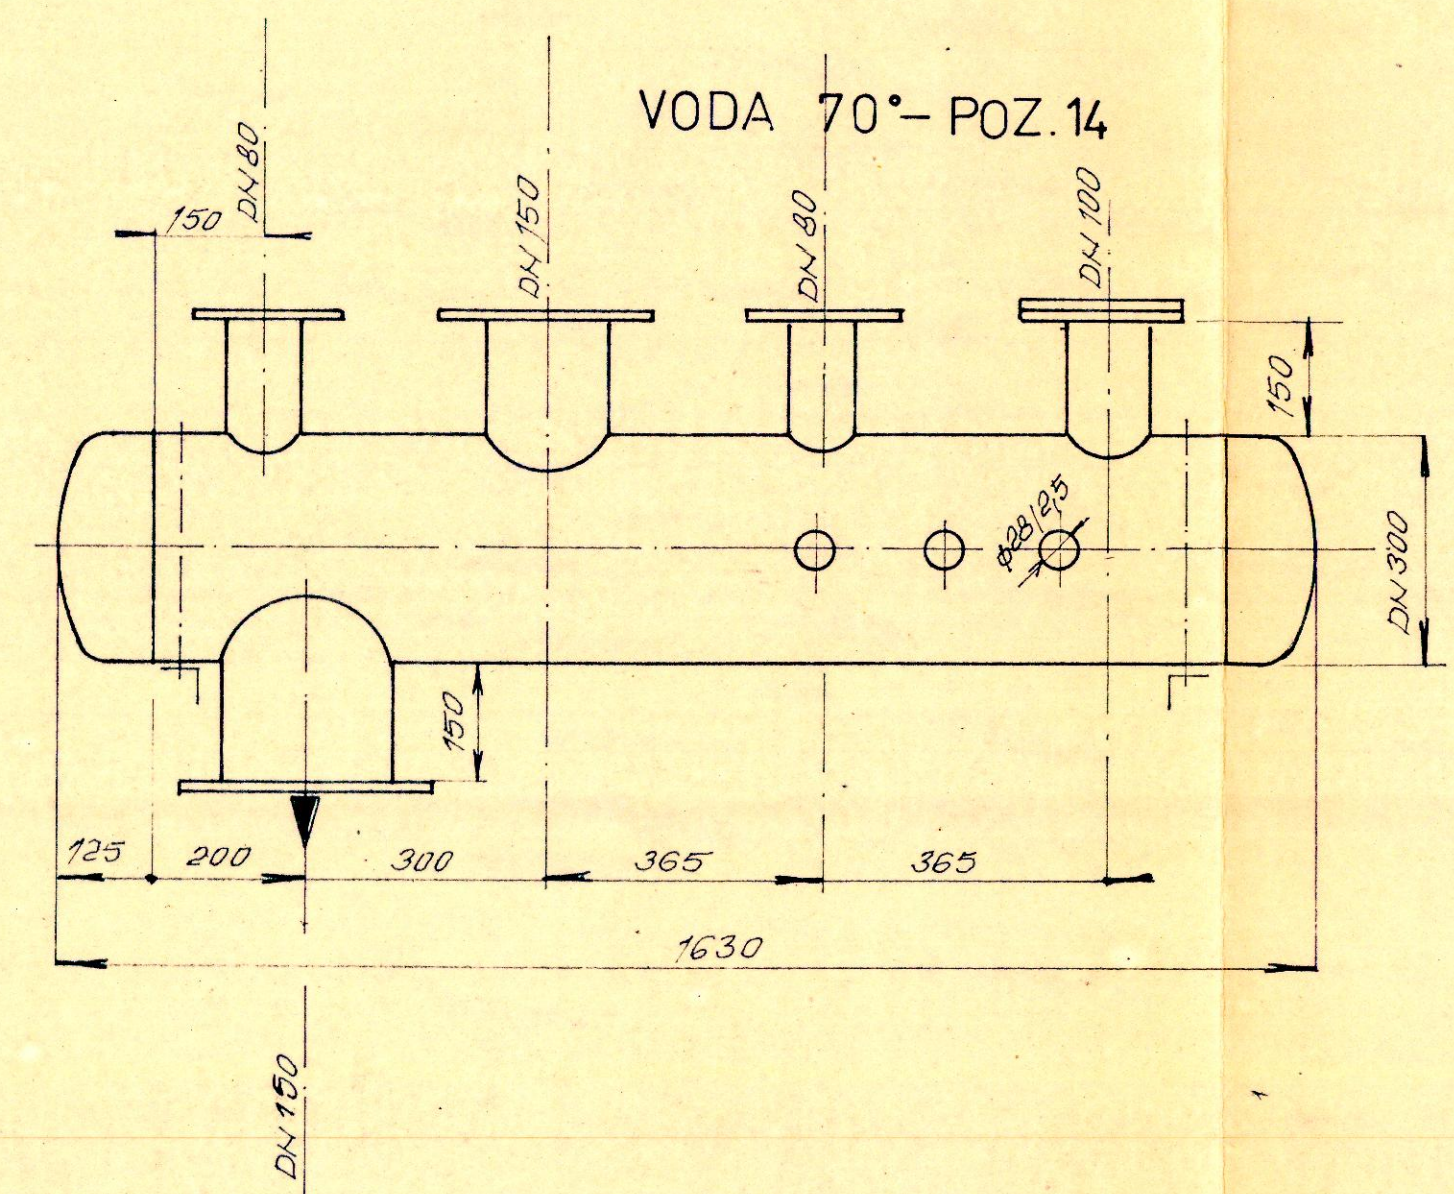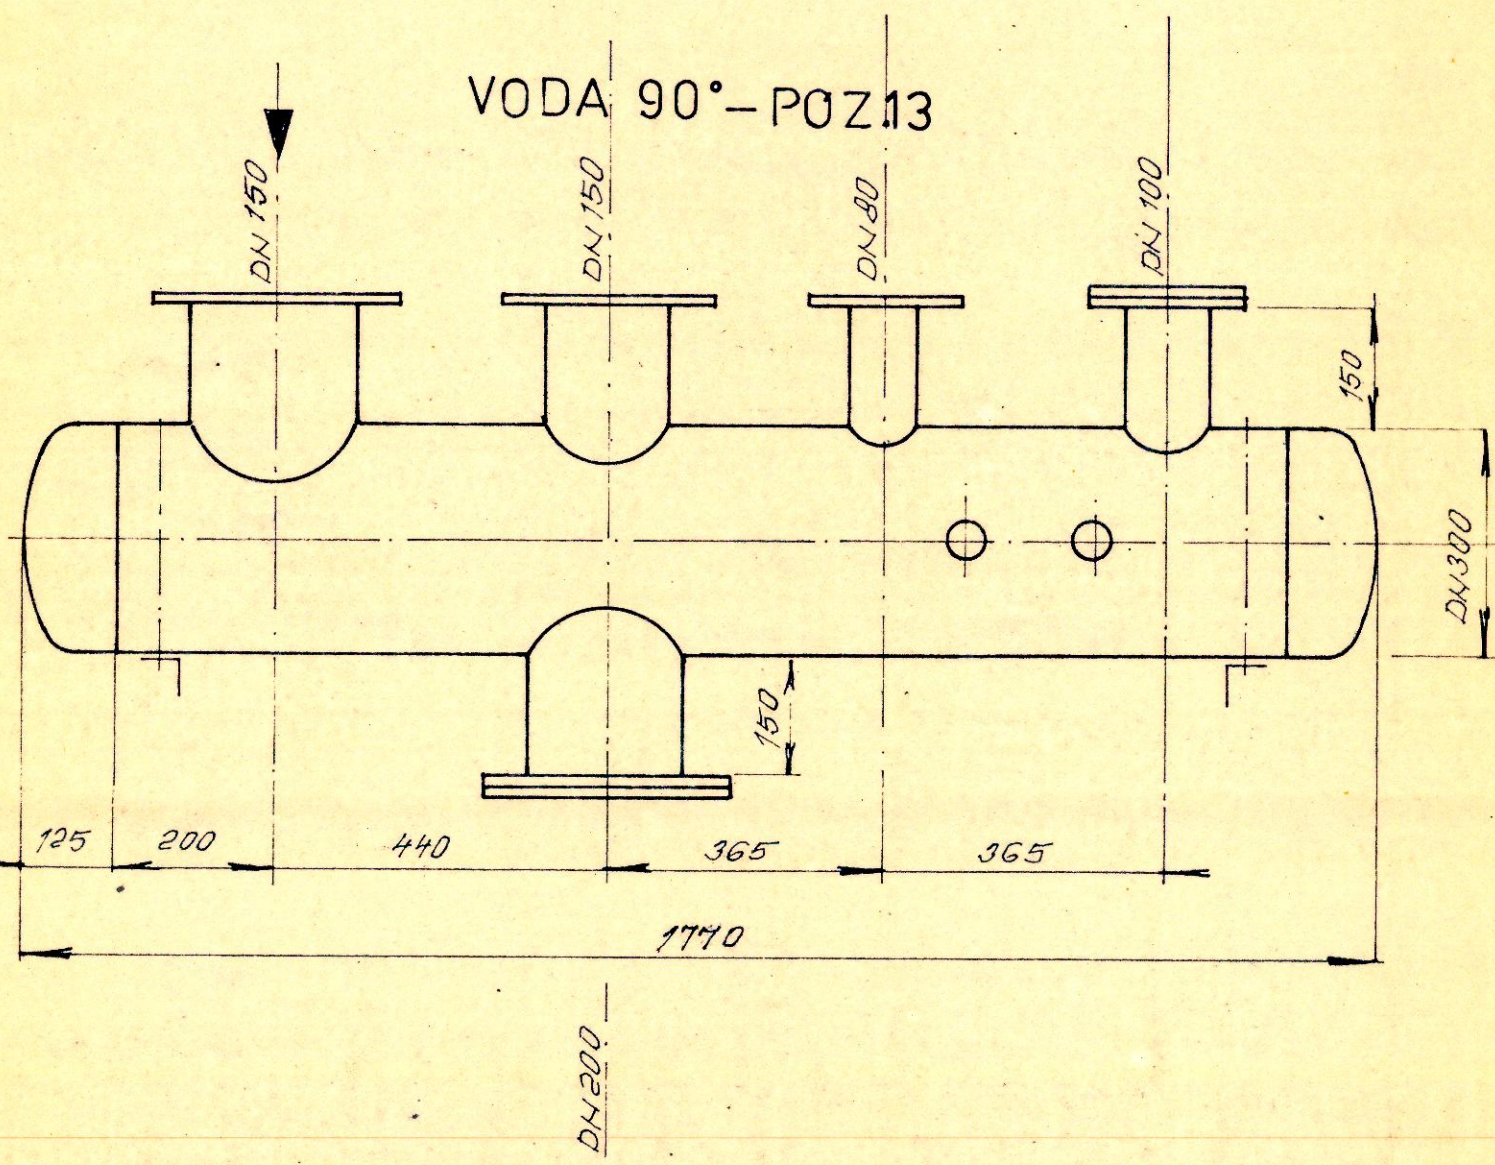

ARTIM
ARTIM
BRATISLAVA MESTO
UK - BRATISLAVA
REKONŠTRUKCIA ODKŮDŤAVACEJ ST.
1. ST. VŠI HLÝNSKA DOLINA

ING. POHL

DETAILY ROZDELOVAČOV

91/11
PROJEKT ST.
10A4
P-7/90

1:10 05-03