




ZDROJ: ©Úrad geodézie, kartografie a katastra SR
©MV SR
www.zbgis.skgeodesy.sk

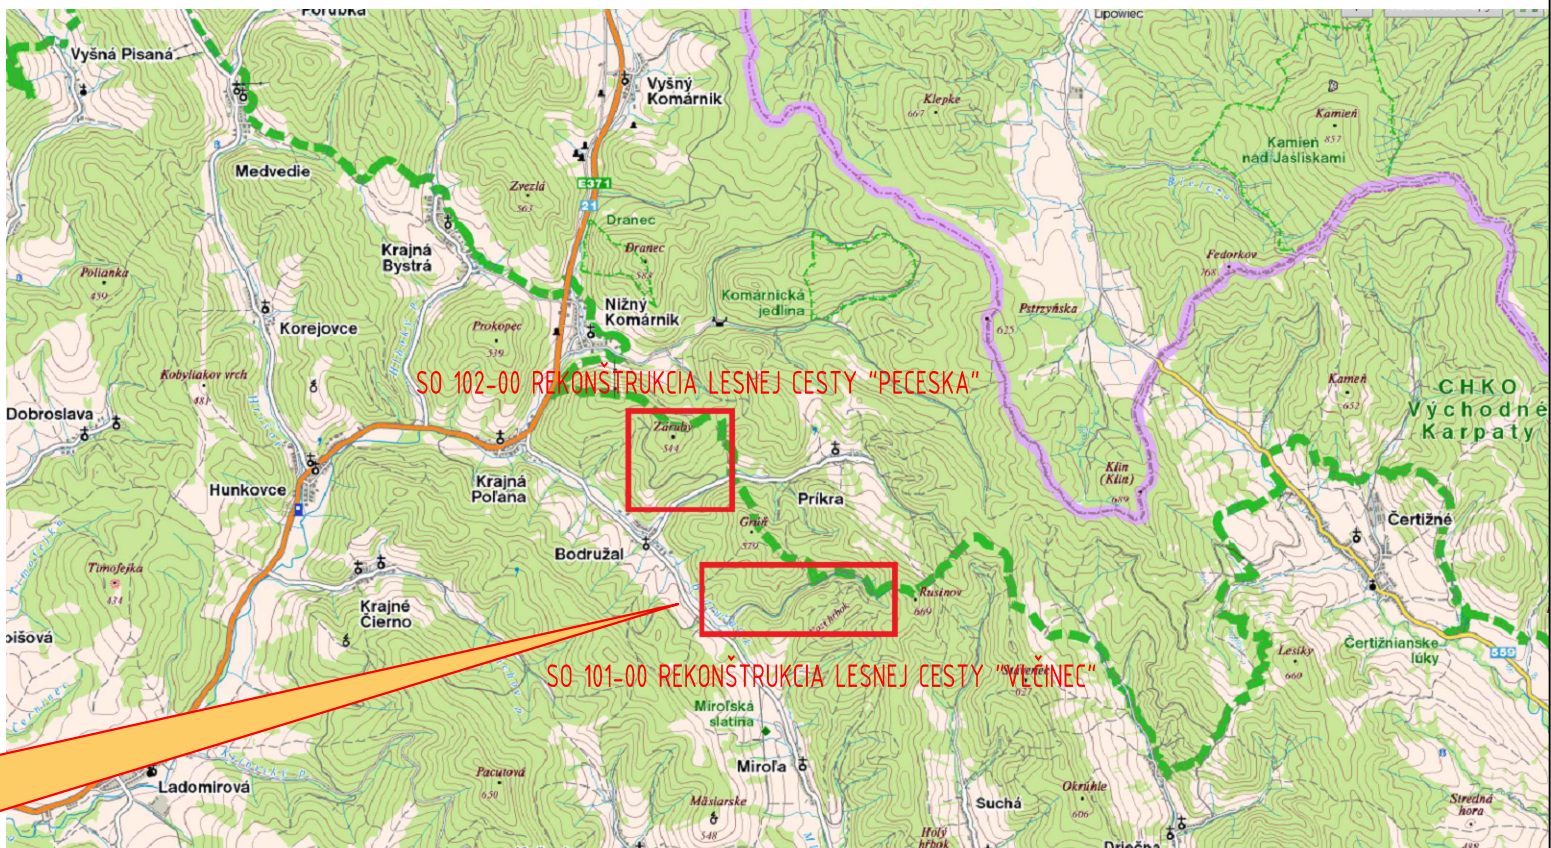

ZDROJ: Topografický podklad ©SHOCart
<https://mapy.dennikn.sk/>



SO 101-00

PROJEKTOVAL :	ING. ĽUBOŠ MAŠLEJ	 Sabinovská 18, Prešov tel. : 0908 927 297 mail : malstatissro@gmail.com	AUTORIZAČNÁ PEČIATKA A PODPIS:	
VYPRACOVAL :	ING. ĽUBOŠ MAŠLEJ			
KONTROLOVAL :	ING. ĽUBOŠ MAŠLEJ			
ZODP. PROJEKTANT :	ING. FRANTIŠEK ONDREJ			
OBSTARAVATEĽ : Lesprodukt, s.r.o., Hunkovce č.8, 090 03 Ladomírová				
KRAJ : PREŠOVSKÝ		OKRES STAVBY : SVIDNÍK		
MIESTO STAVBY : EXTRAVILÁN OBCE BODRUŽAL		KATAST. ÚZEMIE : BODRUŽAL, PRÍKRA		
STAVBA : REKONŠTRUKCIA LESNÝCH CIEST V KATASTRI OBCE BODRUŽAL			stupeň : DSP	formát : 2xA4
			dátum : 01/2023	číslo zák. : MAL01/23
OBJEKT : SO 101-00 REKONŠTRUKCIA LESNEJ CESTY "VLČINEC"			mierka : 1:-	arch. číslo : MAL01/23
PRÍLOHA : PREHLADNÁ SITUÁCIA			číslo prílohy : 02	číslo súpravy :