




VZOROVÝ PRIEČNY REZ  
V MIESTE SKLÁDKY DREVA  
M 1:50

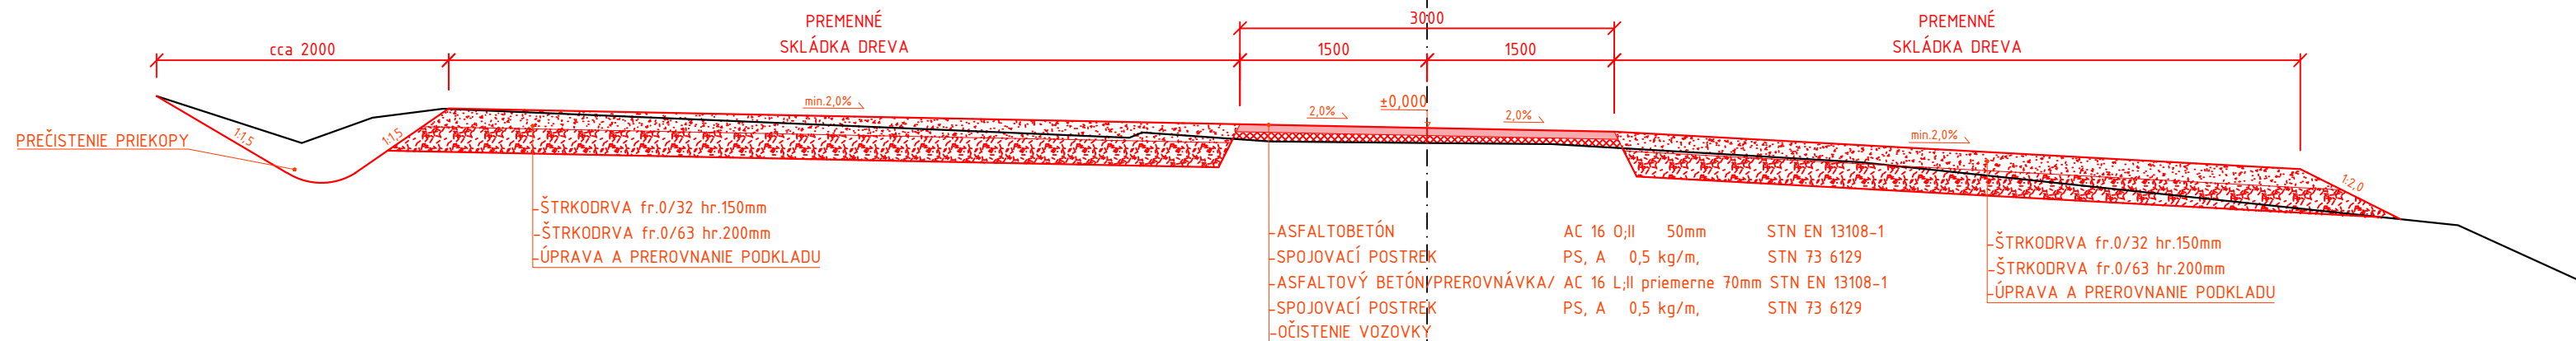

VZOROVÝ PRIEČNY REZ  
V MIESTE KOMPLETNEJ VÝMENY  
M 1:50

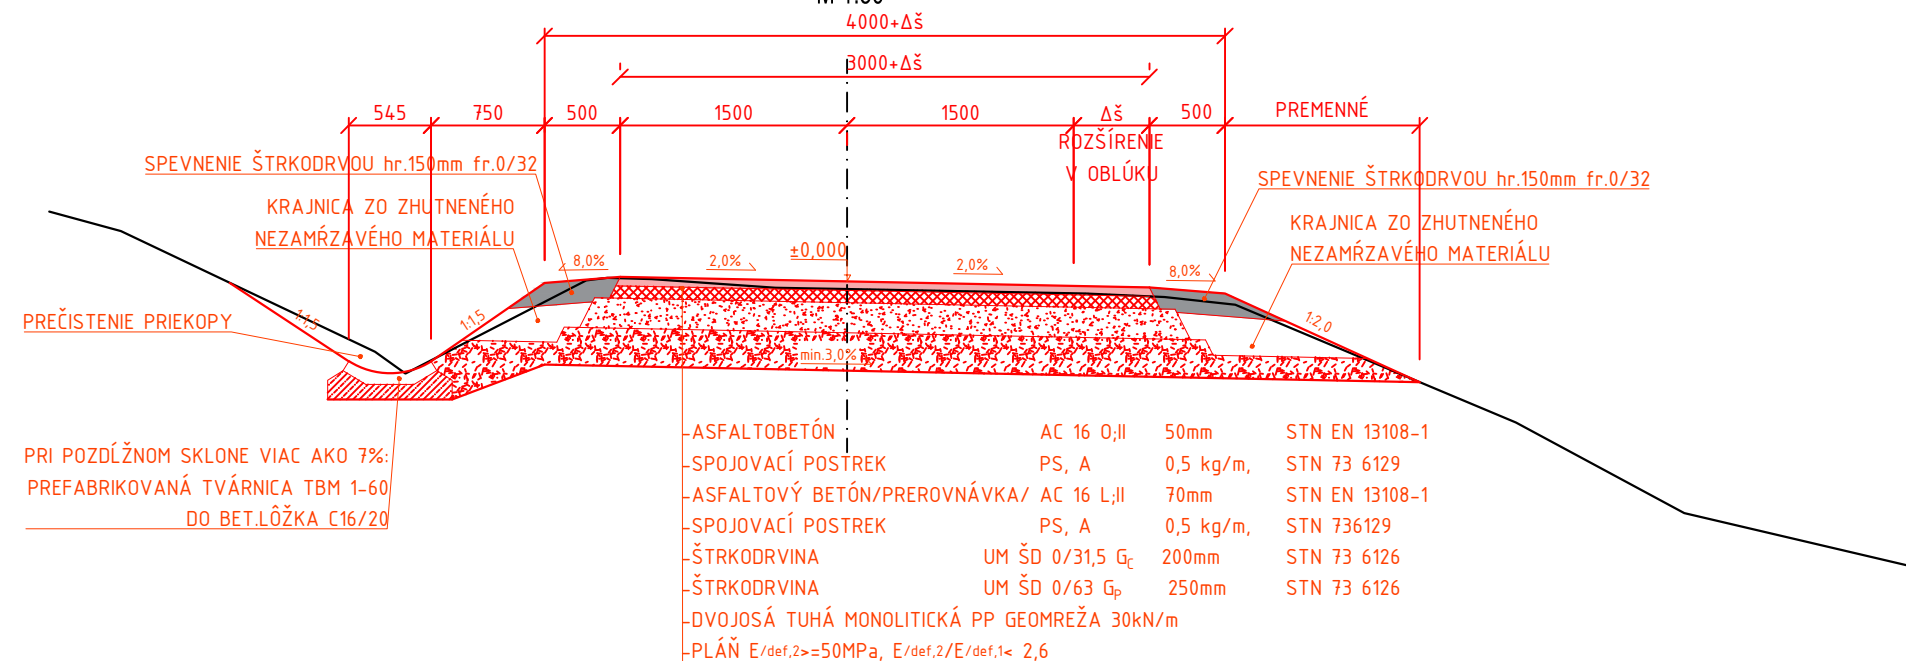

VZOROVÝ PRIEČNY REZ  
V MIESTE ÚPRAVY KRYTU+ VÝHYBŇA  
M 1:50

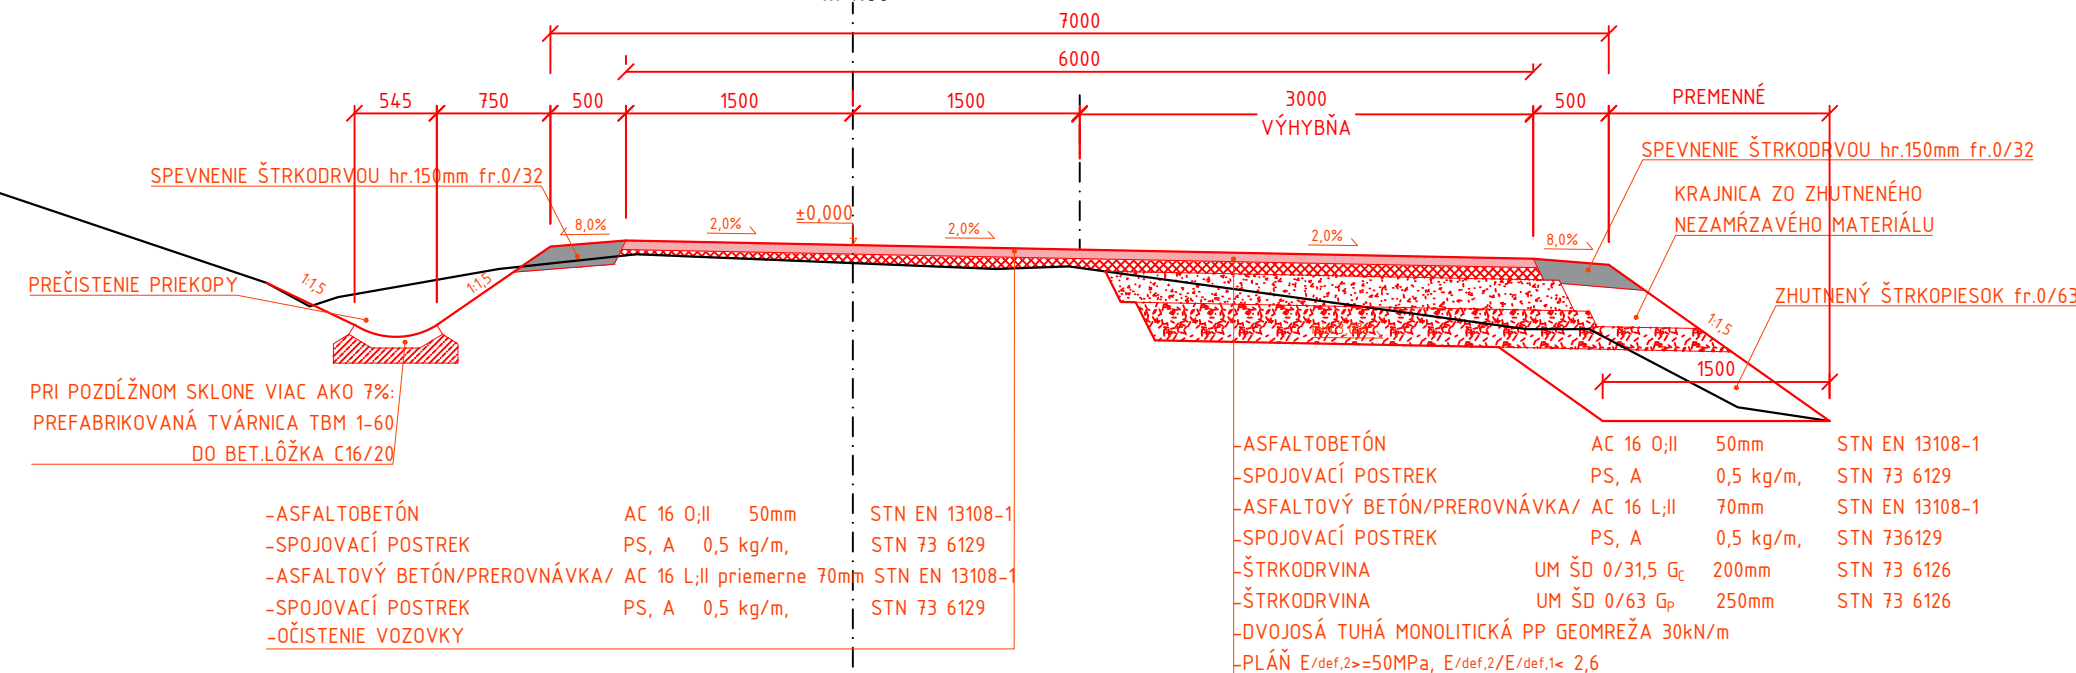

SO 101-00

PROJEKTOVAL :	ING. ĽUBOŠ MAŠLEJ	 <p>Sabinovská 18, Prešov tel. : 0908 927 297 mail : malstatisro@gmail.com</p>	AUTORIZAČNÁ PEČIATKA A PODPIS: 	
VYPRACOVAL :	ING. ĽUBOŠ MAŠLEJ			
KONTROLOVAL :	ING. ĽUBOŠ MAŠLEJ			
ZODP. PROJEKTANT :	ING. FRANTIŠEK ONDREJ			
OBSTARAVATEĽ : Lesprodukt, s.r.o., Hunkovce č.8, 090 03 Ladomírová				
KRAJ : PREŠOVSKÝ		OKRES STAVBY : SVIDNÍK		
MIESTO STAVBY : EXTRAVILÁN OBCE BODRUŽAL		KATAST. ÚZEMIE : BODRUŽAL, PRÍKRA		
STAVBA : <b>REKONŠTRUKCIA LESNÝCH CIEST          V KATASTRI OBCE BODRUŽAL</b>			stupeň :	formát :
			DSP	3x A4
OBJEKT : <b>SO 101-00 REKONŠTRUKCIA LESNEJ CESTY "VLČINEC"</b>			dátum :	číslo zák. :
			01/2023	MAL01/23
PRÍLOHA : <b>VZOROVÉ PRIEČNE REZY</b>			mierka :	arch. číslo :
			1:50	MAL01/23
			číslo prílohy :	číslo súpravy :
			<b>05</b>	