


POHLED - UMÍSTĚNÍ VÁZ

DOPORUČENÁ SVÍČKA

HŘBITOVNÍ SVÍČKA S VÍČKEM BILÁ
 VÝŠKA 11 cm, PRŮMĚR 5,5 cm
 PŘIBLIŽNÁ DÉLKA HOŘENÍ: 43 h

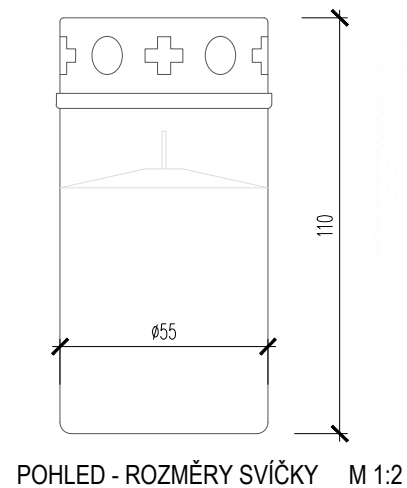


POHLED - ROZMĚRY SVÍČKY M 1:2




VÁZA

VÁZA KUŽELOVÉHO TVARU Z ČIRÉHO SKLA O OBJEMU 1 LITR, VÝŠKA 16 cm, PRŮMĚR 6,6 cm.
 MATERIÁL: BOROSILIKÁTOVÉ ŽÁRUVZDORNÉ SKLO, TEPLTNĚ STABILNÍ, VYDRŽÍ -20 °C AŽ 100 °C

DETAIL KOTVENÍ POLIC A EPITAFNÍCH DESEK VIZ VÝKRES Č. 19 – DETAIL EPITAFNÍCH DESEK A STŘÍŠKY KOLUMBÁRIA.
 DETAIL POLIC VIZ VÝKRES Č. 31 – VÝPIS ZÁMEČNICKÝCH VÝROBKŮ.

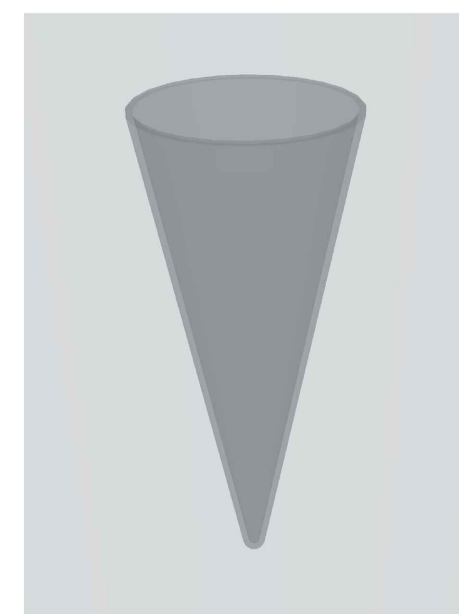

AXONOMETRIE VÁZY

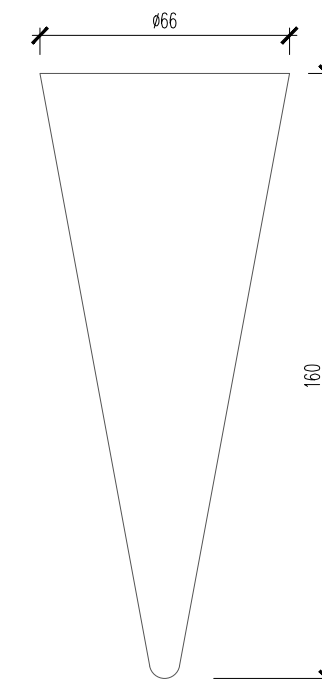

POHLED - ROZMĚRY VÁZY M 1:2

SOUŘAD. SYSTÉM: JTSK, VÝŠK. SYSTÉM: BpV

	ROZŠÍŘENÍ HŘBITOVA V PELHŘIMOVĚ - 1. ETAPA		ATELIER TIŠNOVKA TIŠNOVSKÁ 145, 614 00, BRNO TEL: +420 606 855 919 E-MAIL: TODOROV@TIŠNOVKA.CZ
	ZODPOVĚDNÝ PROJEKTANT: ING. ARCH. MICHAL ŘIČNÝ, ING. ARCH. PETR TODOROV		DATUM: LEDEN 2024
	INVESTOR: MĚSTO PELHŘIMOV		MĚŘÍTKO: 1:10 / 1:2
	VYPRACOVAL: Bc. ALŽBĚTA FIL'OVÁ		FORMÁT: A3
DETAIL UMÍSTĚNÍ VÁZ PŘED EPITAFNÍMI DESKAMI			Č. VÝKRESU: 19b