


Náučný chodník Dúpence v Hontianskych Tesároch

STOJAN NA BICYKLE M : 1 : 20

CYKLOSTOJAN

PREDNÝ A BOČNÝ POHĽAD M : 1 : 20

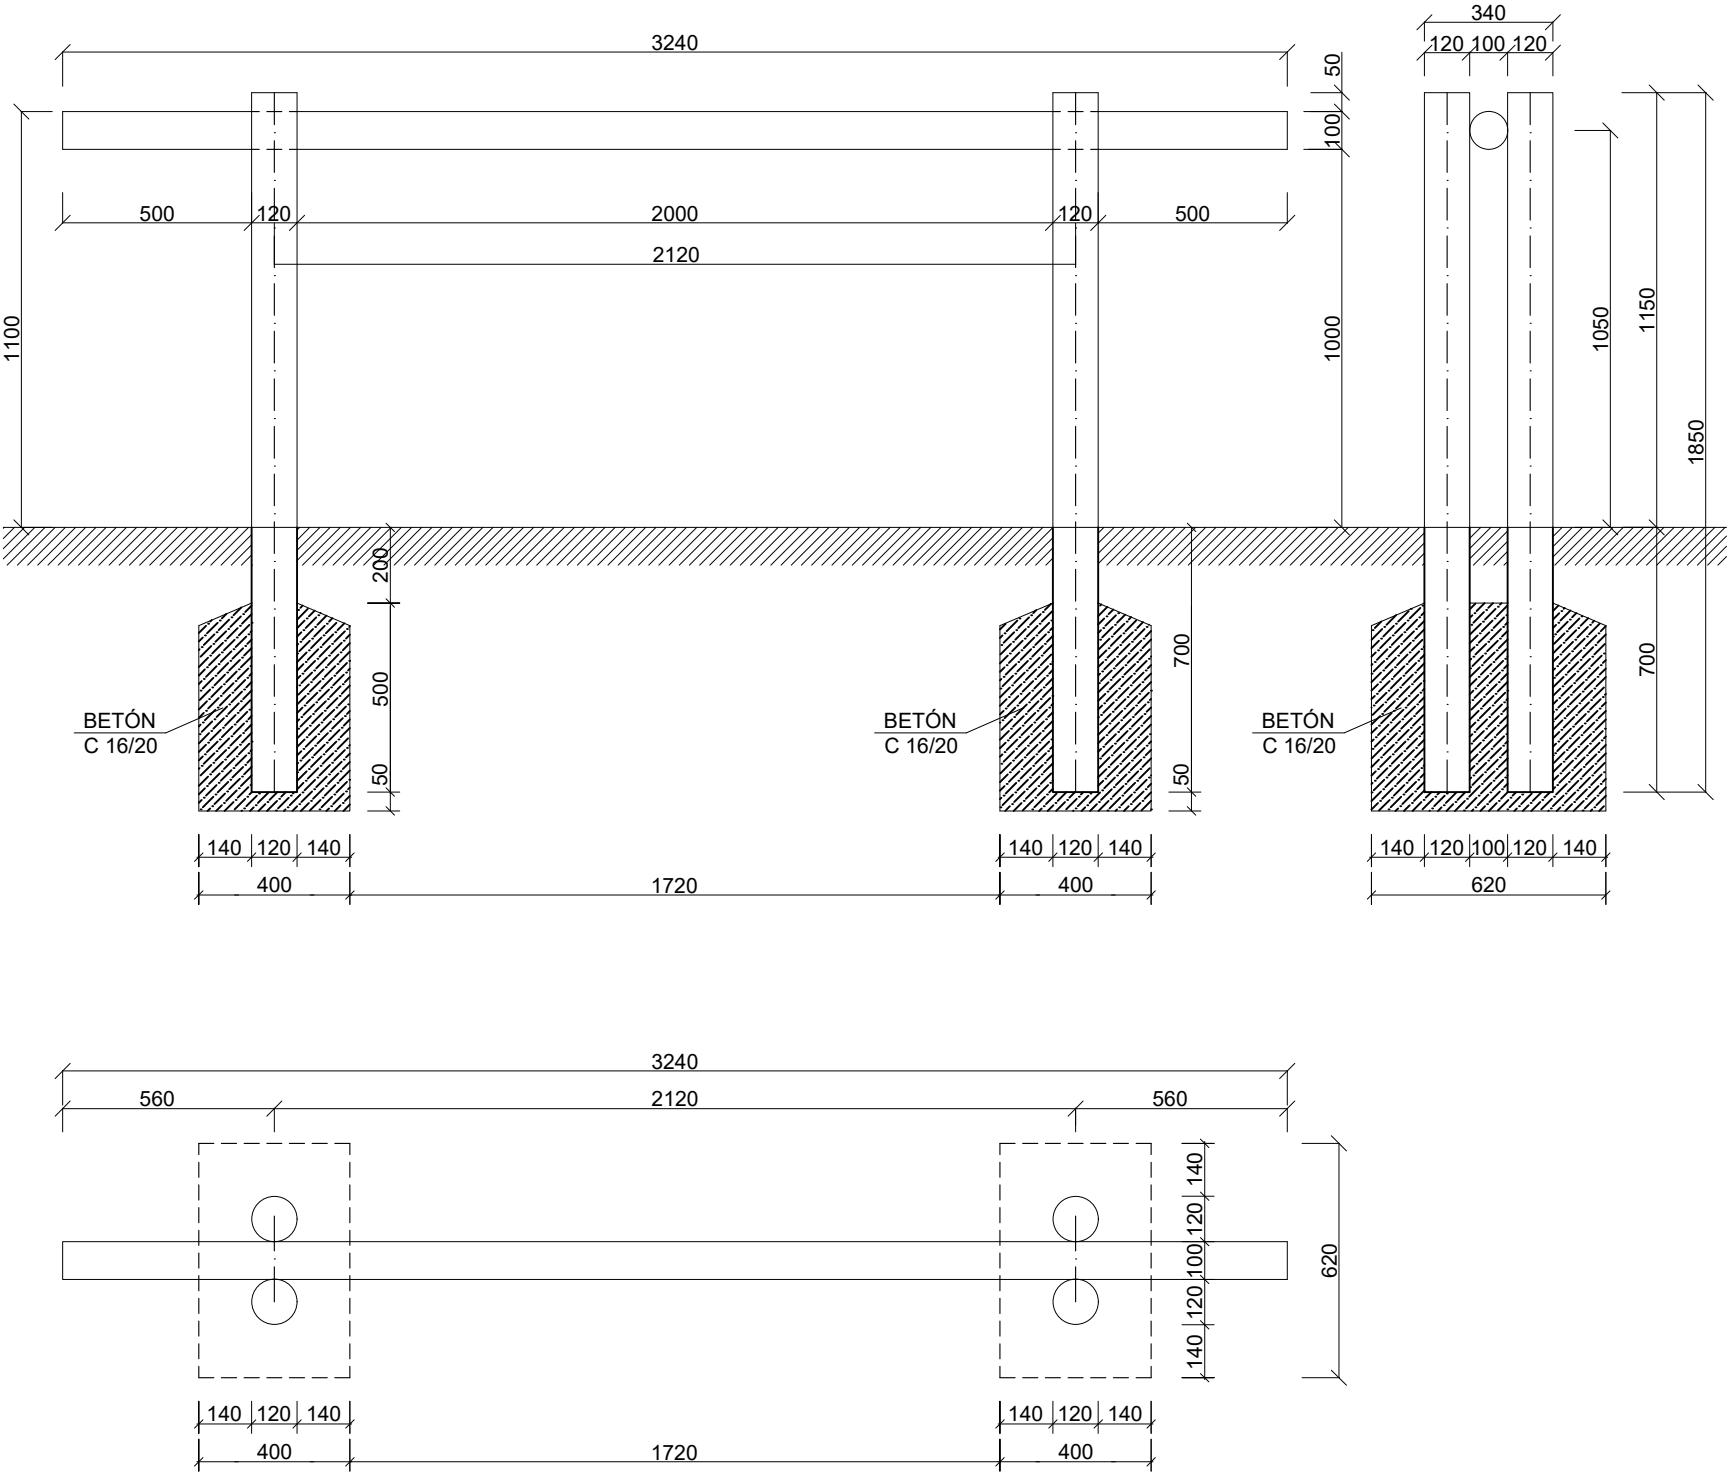

PÔDORYS M : 1 : 20



FOTO CYKLOSTOJANU

CYKLOSTOJAN POZNÁMKY:

DREVO - AGÁT (DUB) POVRCHOVÁ ÚPRAVA NADZEMNEJ ČASTI 3x NÁTER
FERMEŽ MIEŠANA S BEZFAREBNÝM MORIDLÓM, POVRCHOVÁ ÚPRAVA
PODZEMNEJ ČASTI 2x PENETRAČNÝ NÁTER
BETÓN V PATKÁCH OSADENIA TRIEDY C 16/20

ZODPOVEDNÝ PROJEKTANT :	VYPRACOVAL :	ING. ZOLTÁN BALKO Tribečská 1 949 01 Nitra tel. : 0905 520 550 balko.zoltan@gmail.com		
ING. ZOLTÁN BALKO, 0013 KA	ING. ZOLTÁN BALKO			
INVESTOR: OOCR Dudince, Kúpeľná 109, 962 71 Dudince				
NÁZOV STAVBY : Náučný chodník Dúpenec v Hontianskych Tesároch				
LOKALITA : k.ú. Hontianske Tesáre, okres Krupina				
VÝKRES : STOJAN NA BICYKLE				
DÁTUM	10 / 2022	VÝKRES Č.: 7		
STUPEŇ	J. P.			
FORMÁT	2 A4			
MIERKA	1:20			