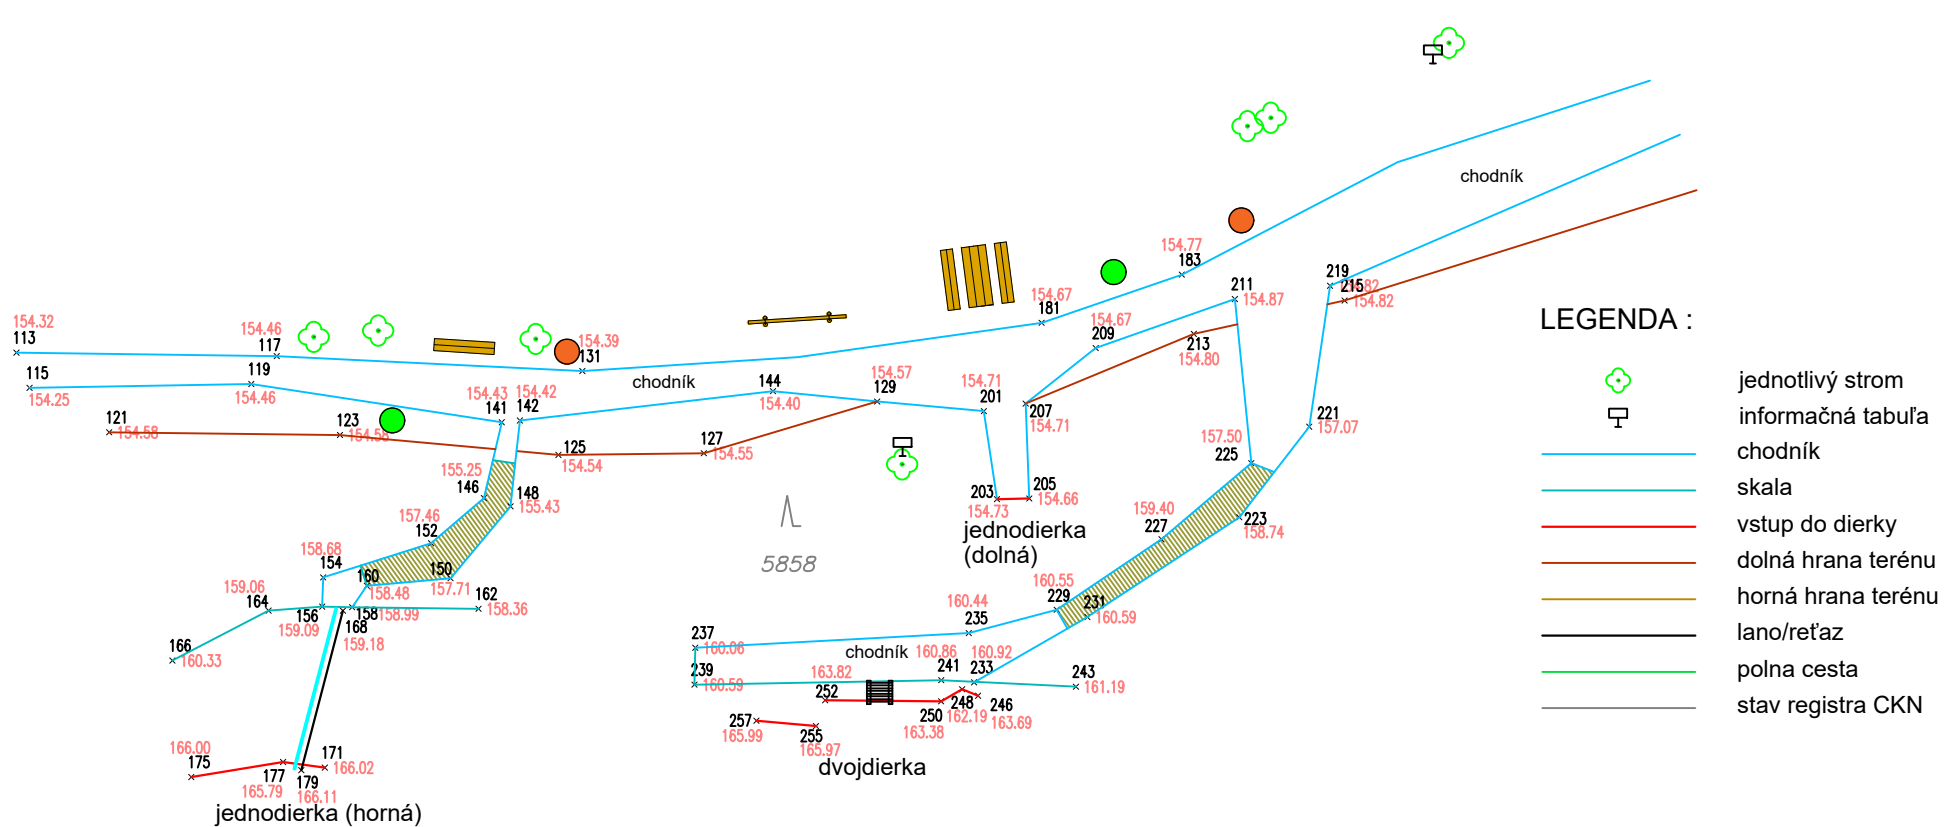
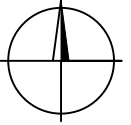

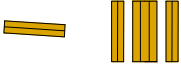






Náučný chodník Dúpence v Hontianskych Tesároch

LOKALITA B JEDNODIERKA A DVOJDIERKA M : 1 : 250



NAVRHNUITÉ PRVKY :

-  terénne schody z agátovej guľatiny
-  lavička, piknikové sedenie
-  rebrík, výmena za nový
-  stojan na bicykle
-  oceľové lano kotvené do skaly
-  informačná tabuľa
-  smerová šípka

ZODPOVEDNÝ PROJEKTANT :	VYPRACOVAL :
ING. ZOLTÁN BALKO, 0013 KA	ING. ZOLTÁN BALKO
INVESTOR: OOCR Dudince, Kúpeľná 109, 962 71 Dudince	
NÁZOV STAVBY : Náučný chodník Dúpence v Hontianskych Tesároch	
LOKALITA : k.ú. Hontianske Tesáre, okres Krupina	
VÝKR. : LOKALITA B JEDNODIERA A DVOJDIERKA	

ING. ZOLTÁN BALKO Tribečská 1 949 01 Nitra tel. : 0905 520 550 balko.zoltan@gmail.com		
DÁTUM	10 / 2022	
STUPEŇ	J. P.	
FORMÁT	1 A4	
MIERKA	1:250	VÝKRES Č.: 3