


VZOROVÝ PRIEČNY REZ PRIEPUSTOM

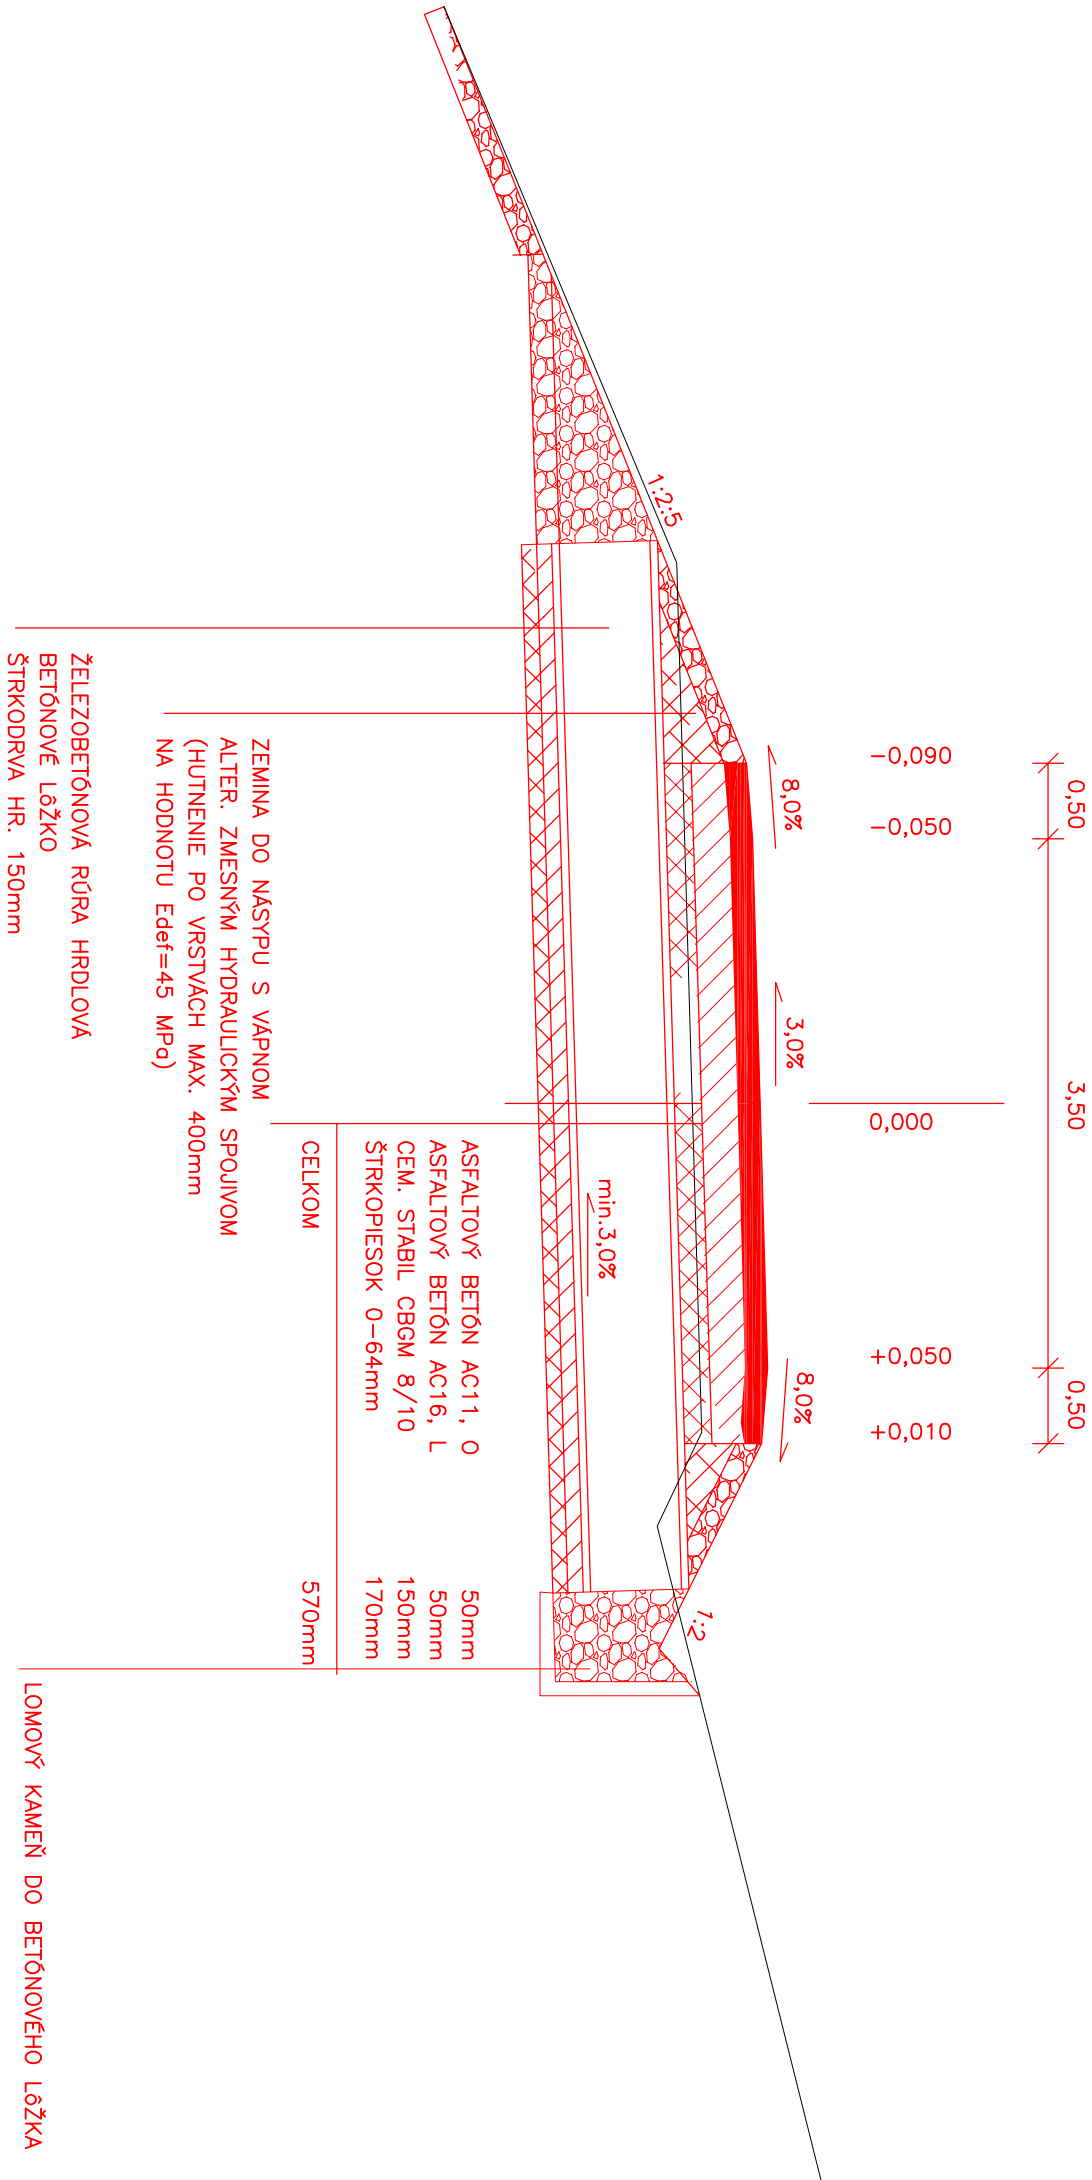

PROJEKTANT STAVBY		ING. IVAN KLEIN		KLEIN projektové a inžinierske služby Mudroňova 9, Martin	
VYPRACOVAL		ING. IVAN KLEIN			
STAVEBNÍK		PASENKOVÉ SPOLOČENSTVO, POZEMKOVÉ SPOLOČENSTVO TURANY			
MIESTO STAVBY		TURANY			
NÁZOV STAVBY	OBNOVA LESNÝCH CIEST			Č. ZAKAZKY	31
				FORMÁT	2 A4
				DÁTUM	6/2018
PARCELA	3635/1, 3350, 3347/4, /1, /3, 3343/1, /3, /4, /5, /8 3344, 2960/2, 3350, 3363, 2962 KN, KU TURANY			MIERKA	1:50
				STUPEŇ	STAV. POVOL.
OBSAH	VZOROVÝ PRIEČNY REZ PRIEPUSTOM			Č. A.	Č. V.
ČASŤ				31	6