


BÚRACIE PRÁCE PŮVODNEJ ŠÍRKY VOZOVKY

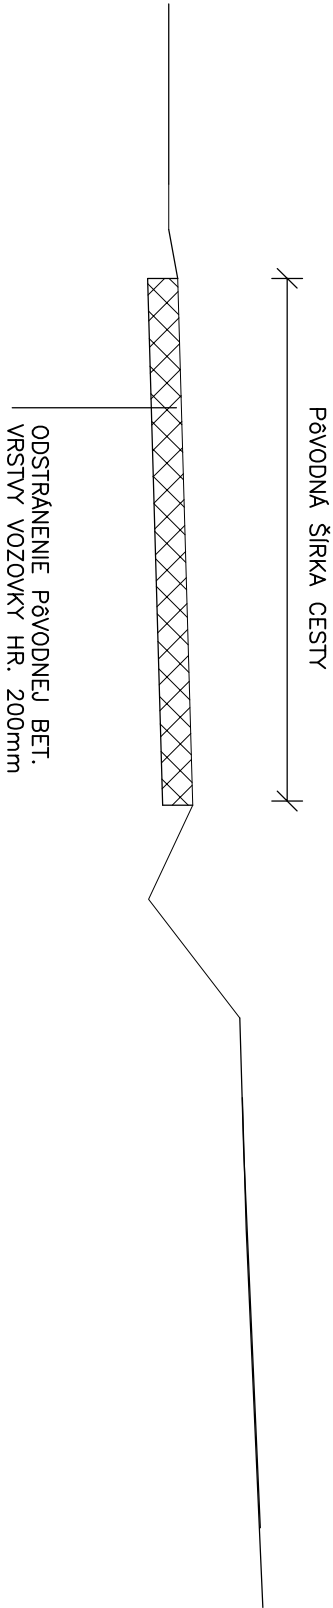

PROJEKTANT STAVBY		ING. IVAN KLEIN		<div>KLEIN</div> <div>projektové a inžinierske služby Mudroňova 9, Martin</div>
VYPRACOVAL		ING. IVAN KLEIN		
STAVEBNÍK		PÁSIENKOVÉ SPOLOČENSTVO, POZEMKOVÉ SPOLOČENSTVO TURANY		
MIESTO STAVBY		TURANY		
NÁZOV STAVBY		OBNOVA LESNÝCH CIEST		
PARCELA		3635/1, 3350, 3347/4, /1, /3, 3343/1, /3, /4, /5, /8 3344, 2960/2, 3350, 3363, 2962 KN, KÚ TURANY		MIERKA STUPEŇ
OBSAH		BÚRACIE PRÁCE EXIST. VOZOVKY		Č. A.
ČAS				31
				Č. V.
				3