


# BÚRACIE PRÁCE PôVODNEJ ŠÍRKY VOZOVKY

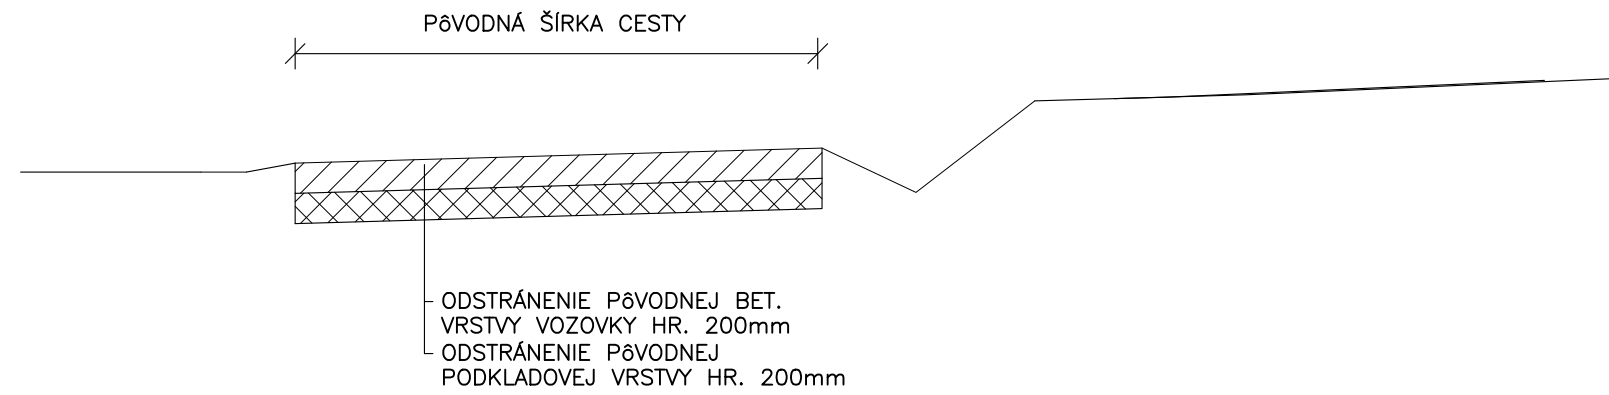

PROJEKTANT STAVBY	ING. IVAN KLEIN	<b>KLEIN</b> projektové a inžinierske služby Mudroňova 9, Martin	
VYPRACOVAL	ING. IVAN KLEIN		
STAVEBNÍK	PASIEŇKOVÉ SPOLOČENSTVO, POZEMKOVÉ SPOLOČENSTVO TURANY		
MIESTO STAVBY	TURANY	Č. ZÁKAZKY	31
NÁZOV STAVBY	OBNOVA LESNÝCH CIEST	FORMÁT	2 A4
PARCELA	3635/1, 3350, 3347/4, /1, /3, 3343/1, /3, /4, /5, /8 3344, 2960/2, 3350, 3363, 2962 KN, KÚ TURANY	DÁTUM	6/2018
OBSAH	BÚRACIE PRÁCE EXIST. VOZOVKY	MIERKA	1:50
ČASŤ		STUPEŇ	STAV. POVOL.
		Č. A.	Č. V.
		31	3