


BÚRACIE PRÁCE PŮVODNEJ ŠÍRKY VOZOVKY

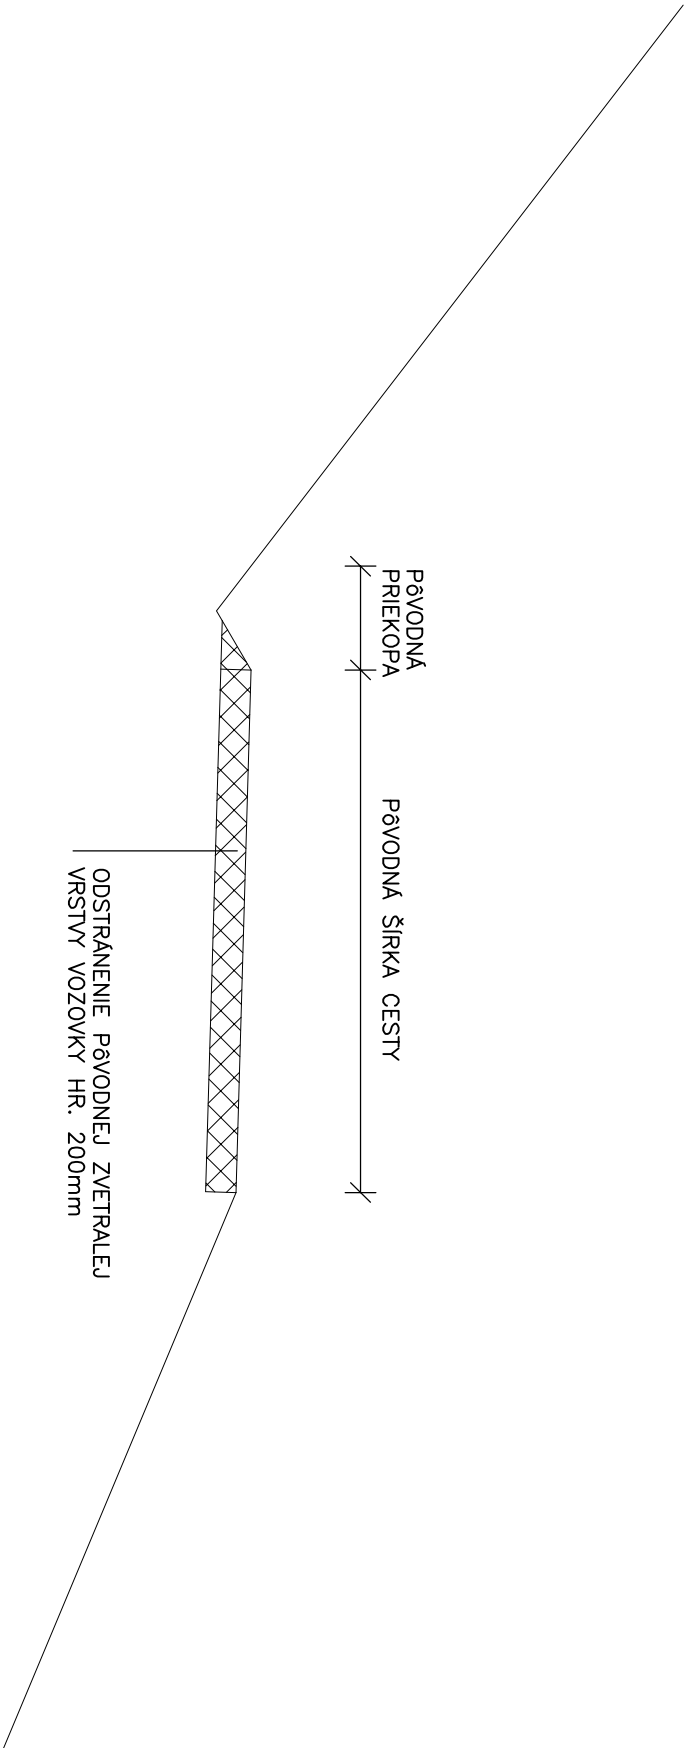

PROJEKTANT STAVBY		ING. IVAN KLEIN		<div>KLEIN</div> <div>projektové a inžinierske služby Mudroňova 9, Martin</div>	
VYPRACOVAL		ING. IVAN KLEIN			
STAVEBNÍK		KOMPOSESORAT, POZEMKOVÉ SPOLOČENSTVO TURANY			
MIESTO STAVBY		TURANY			
NÁZOV STAVBY	OBNOVA LESNÝCH CIEST			Č. ZAKAZKY	31
				FORMÁT	2 A4
				DÁTUM	6/2018
PARCELA	2898/1, 2948/1, 2911, 2830/1, KN, KÚ TURANY			MIERKA	1:50
				STUPEŇ	STAV. POVOL.
OBSAH	BÚRACIE PRÁCE EXIST. VOZOVKY			Č. A.	Č. V.
ČASŤ				31	3