


OBEČ
POVRCH TERÉNU
SÚBEH S PIS

Bajany
poľná cesta - nespevnená

STA 1
500/100


NAPOJENIE NA VETVU H

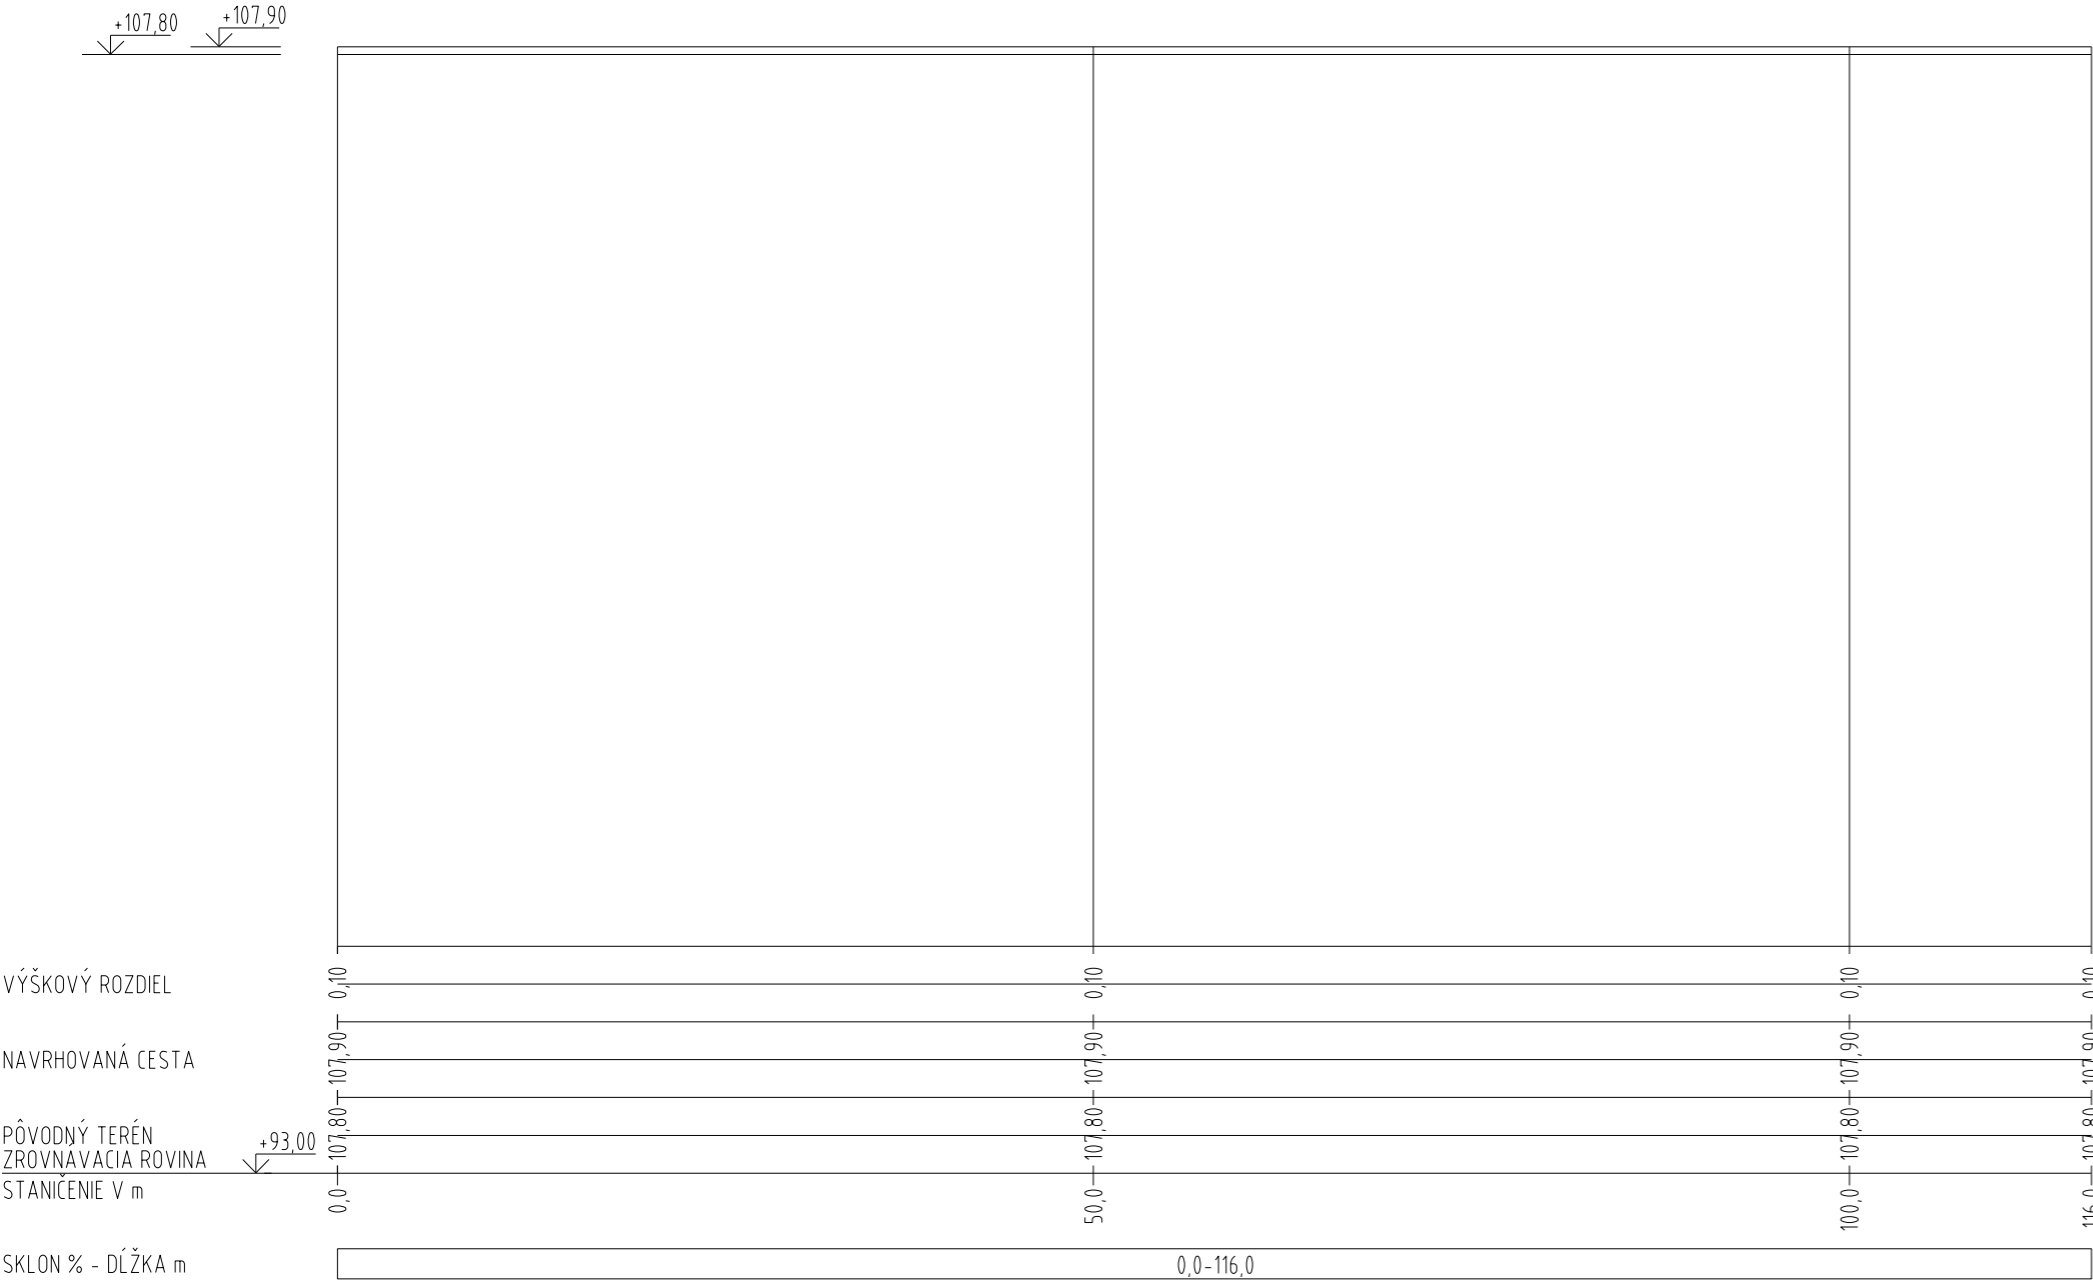

LEGENDA:

- POTRUBIE VEDENÉ POPOD CESTU Č II/554 RIEŠIŤ PODVRTAVKOU.
- RÚRA POUŽITÁ NA PRETLÁČANIE SA NEPOVAŽUJE ZA CHRÁNIČKU.
- POTRUBIE VEDENÉ POPOD MIESTNU CESTU RIEŠIŤ PREKOPÁVKOU.
- Miesto a hĺbka križovaných pIS zakreslené orientačne !
- PRED ZAČATÍM ZEMNÝCH PRÁČ POŽIADAŤ SPRÁVCU PIS O ICH PRESNÉ SMEROVÉ A HĽBKOVÉ VYTÝČENIE V TERÉNE.



ATELIÉR: Ing. ANTON PAVÚK VRANOV n.T. 093 01 NÁM. SLOBODY 79 tel. 057 - 4880150 an.pavuk@gmail.com	VYHOTOVIL: Ing. ANTON PAVÚK	KONTROLOVAL: Ing. ĽUBOMÍR HRABČÁK	DÁTUM: 01/2024	ČASŤ: ASR
	INVESTOR: Obec Bajany Bajany 161, 072 54 Lekárovce		STUPEŇ: PROJEKT PRE STAVEBNÉ KONANIE	
	STAVBA: Realizácia spoločných zariadení v obci Bajany II. k.ú. Bajany			
	OBSAH: CESTA 1 POZDĽŽNY PROFIL		MIERKA: 1:500/100	Č. VÝKRESU: SO 01-12