
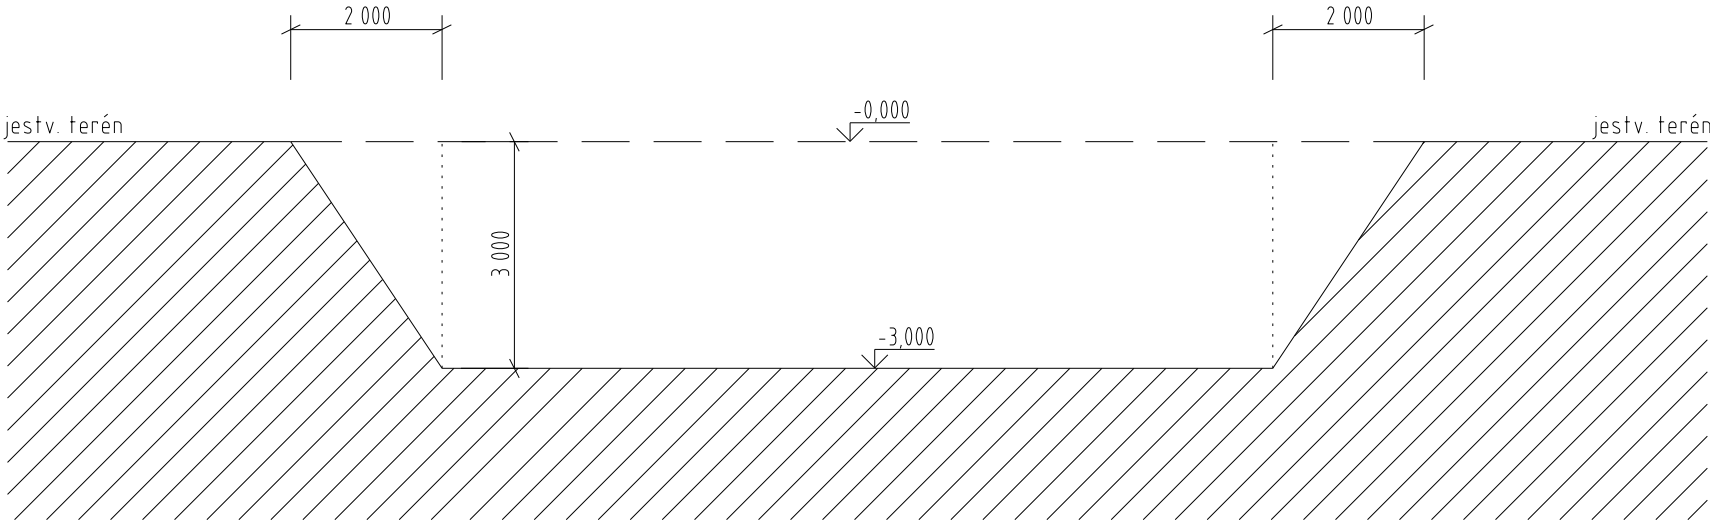


REZ

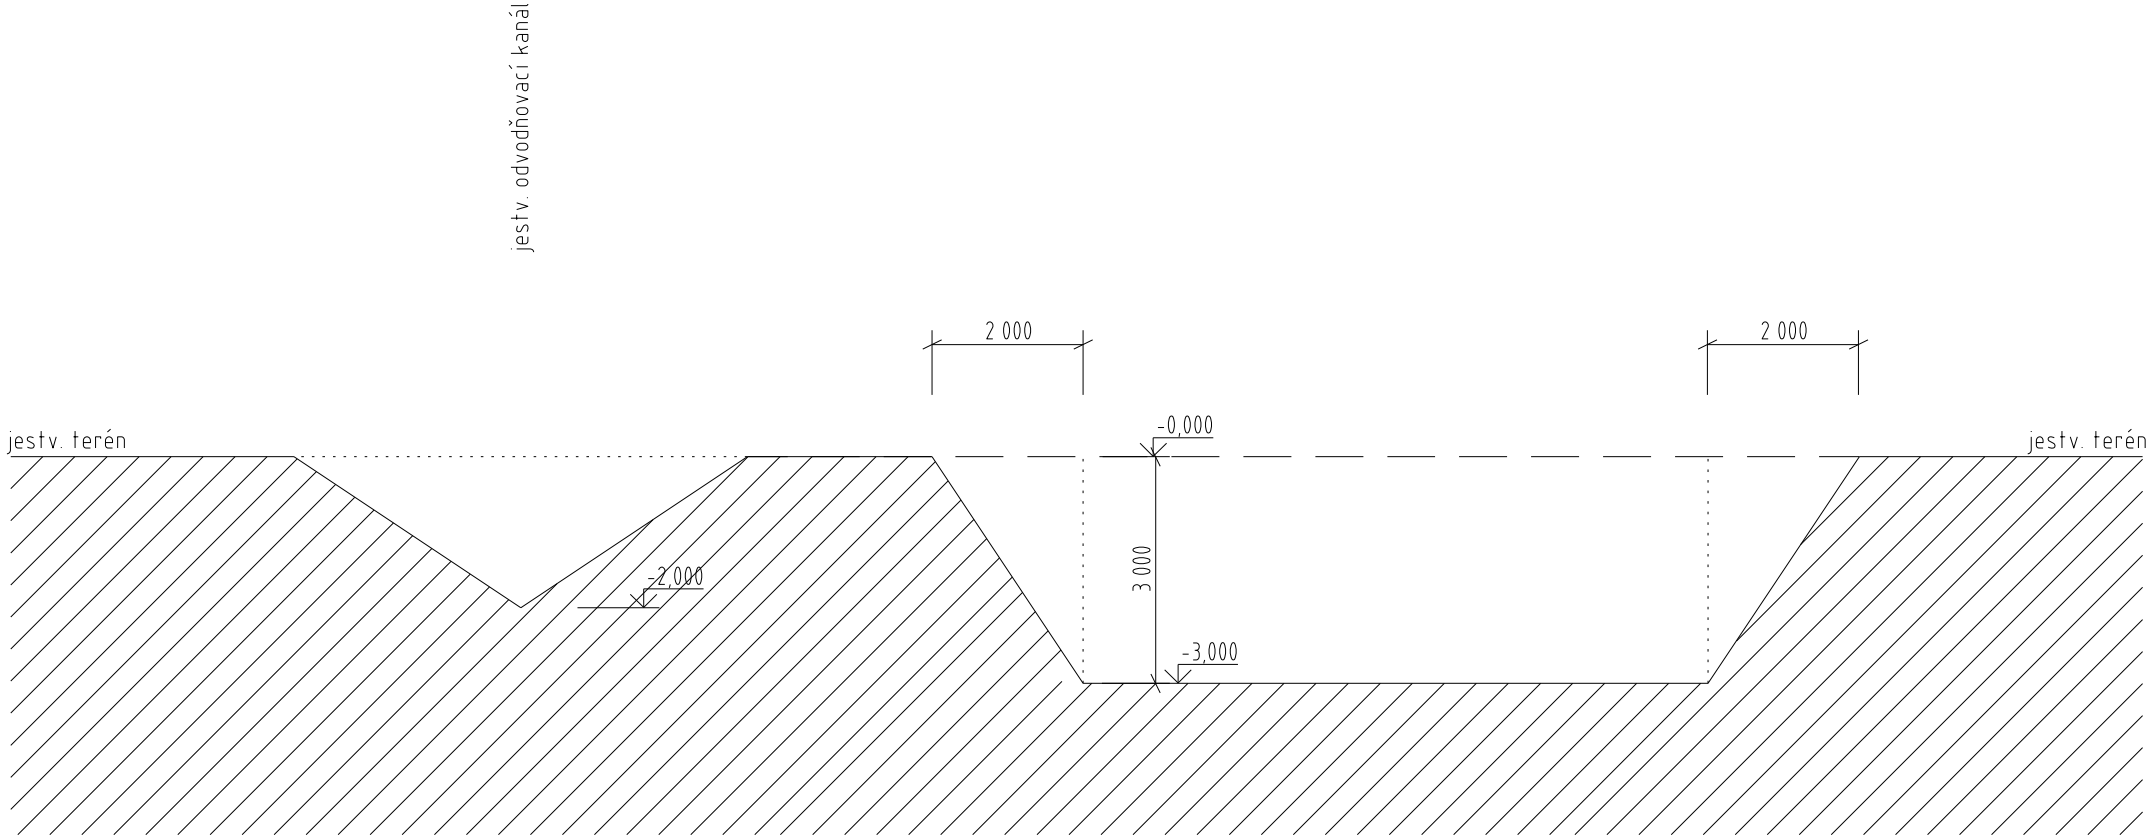

<div>ATELIÉR: Ing. ANTON PAVÚK VRANOV n.T. 093 01 NÁM. SLOBODY 79 tel. 057 - 4880150 an.pavuk@gmail.com</div> <div></div>	VYHOTOVIL: Ing. ANTON PAVÚK	KONTROLOVAL: Ing. ANTON PAVÚK	DÁTUM: 01/2024	ČASŤ: ASR
	INVESTOR: OcÚ Bajany Bajany 161, 072 54 Lekárovce		STUPEN: PROJEKT PRE STAVEBNÉ KONANIE	
	STAVBA: Realizácia spoločných zariadení v obci Bajany II. k.ú. Bajany		MIERKA: 1:100	Č. VÝKRESU: SO 02-02
	OBSAH: SO-02 - VODOZÁDRŽNÉ OPATRENIA REZ - MOKRAĎ			