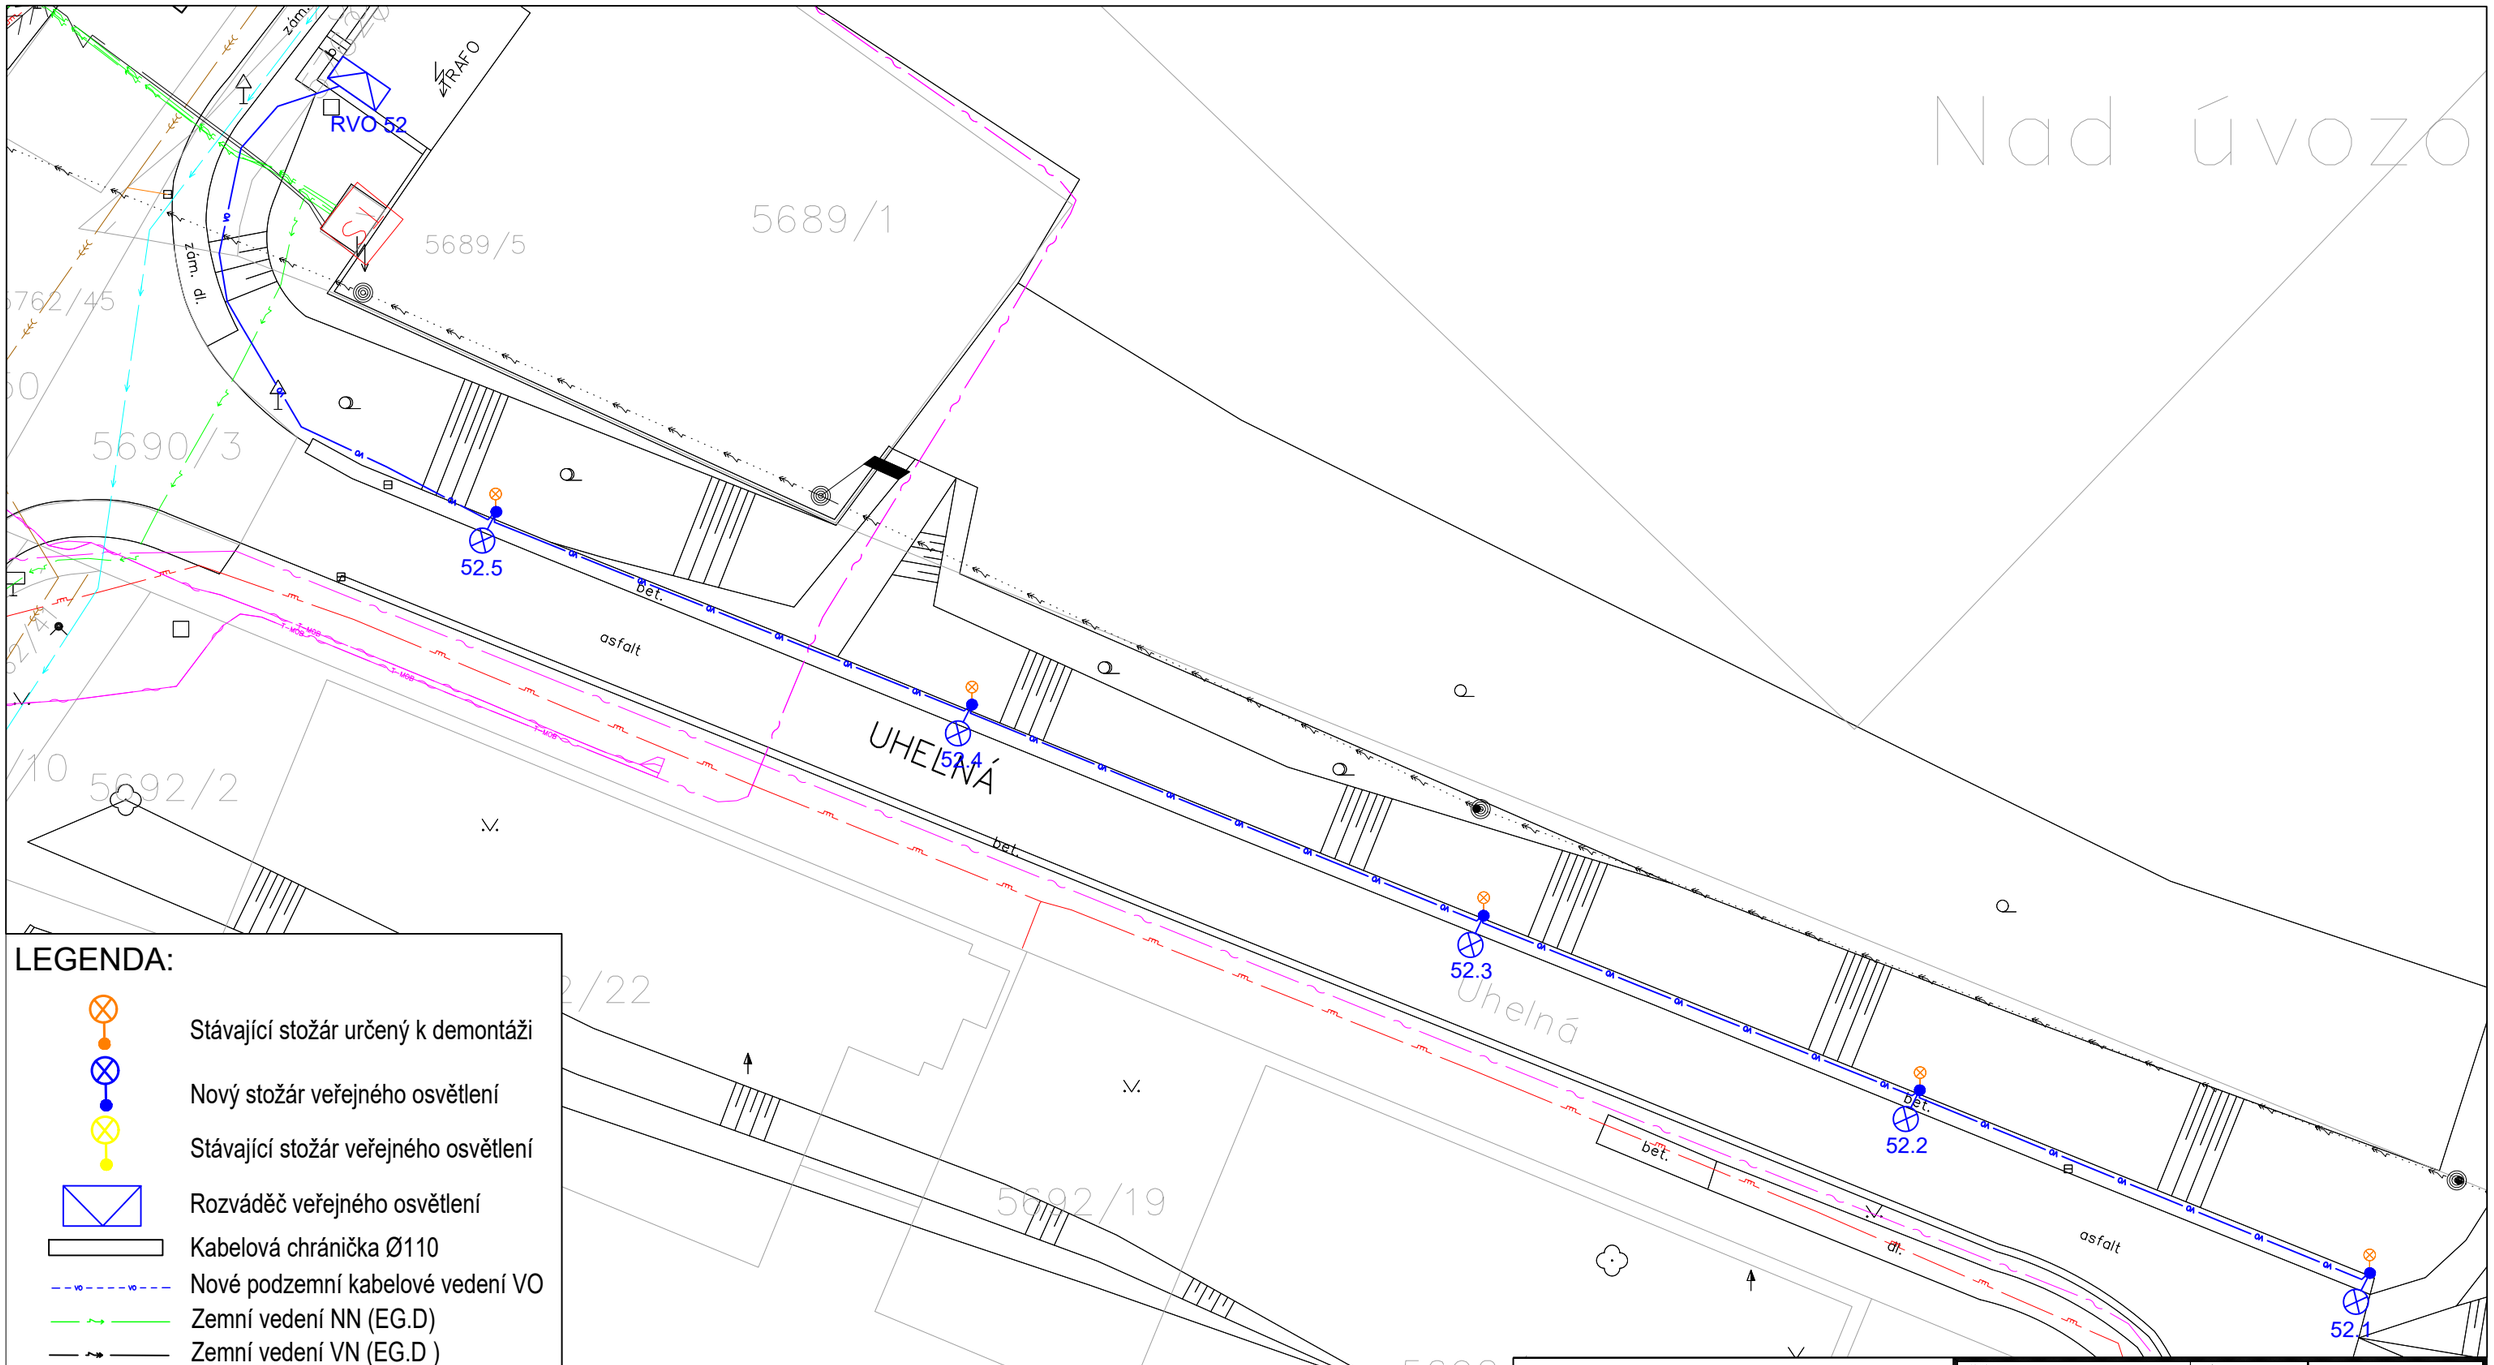

LEGENDA:

- Stávající stožár určený k demontáži
- Nový stožár veřejného osvětlení
- Stávající stožár veřejného osvětlení
- Rozváděč veřejného osvětlení
- Kabelová chránička Ø110
- Nové podzemní kabelové vedení VO
- Zemní vedení NN (EG.D)
- Zemní vedení VN (EG.D)
- Zemní vedení (CETIN)
- NTL Plyn (GasNet)
- STL Plyn (GasNet)
- Vodovod (VAS)
- Kanalizace (VAS)
- Zemní vedení (T-mobile)

POZNÁMKY:

- Osazení základů stožárů bude respektovat vyjádření ostatních správců inženýrských sítí.
- Vyjádření ostatních správců je nutné respektovat ve všech ohledech!
- Výkopové práce se budou provádět za dodržení podmínek ostatních správců inženýrských sítí.
- Výkopové práce v blízkosti či ochranných pásmem ostatních inženýrských sítí je třeba provádět opatrně ručně.
- Práce na novém VO budou prováděny v koordinaci s majitelem VO. PŘED ZÁSYPEM KABELOVÉ TRASY SE MUSÍ PROVÉST KONTROLA ULOŽENÍ PROJEKTOVANÉHO VEDENÍ TECHNIKEM MAJITELE VO!
- Stávající inženýrské sítě jsou zakresleny orientačně dle dostupných podkladů jednotlivých správců, platí skutečná poloha v terénu.
- PŘED ZAHÁJENÍM ZEMNÍCH PRACÍ JE NUTNO VYTYČIT SÍTĚ PŘÍSLUŠNÝM SPRÁVCEM.

VYPRACOVAL: David Bořil	SCHVÁLIL: Ing. Michal Bořil		
OBEC: Znojmo	KRAJ: Jihomoravský	FORMÁT: A4	KOPIE:
INVESTOR: Město Znojmo, Obroková 1/12, 669 02 Znojmo		DATUM: 08/2024	
STAVBA: VO Znojmo - výměna stožárů a kabelového vedení VO		ZAK. Č.: -	
		SOUBOR:	
		MĚŘÍTKO: 1:1250	STUPEŇ: DÚR
OBSAH: Koordinační situační výkres		OZN.VÝKRESU: C3.4	ZMĚNA: