



REZ A-A´

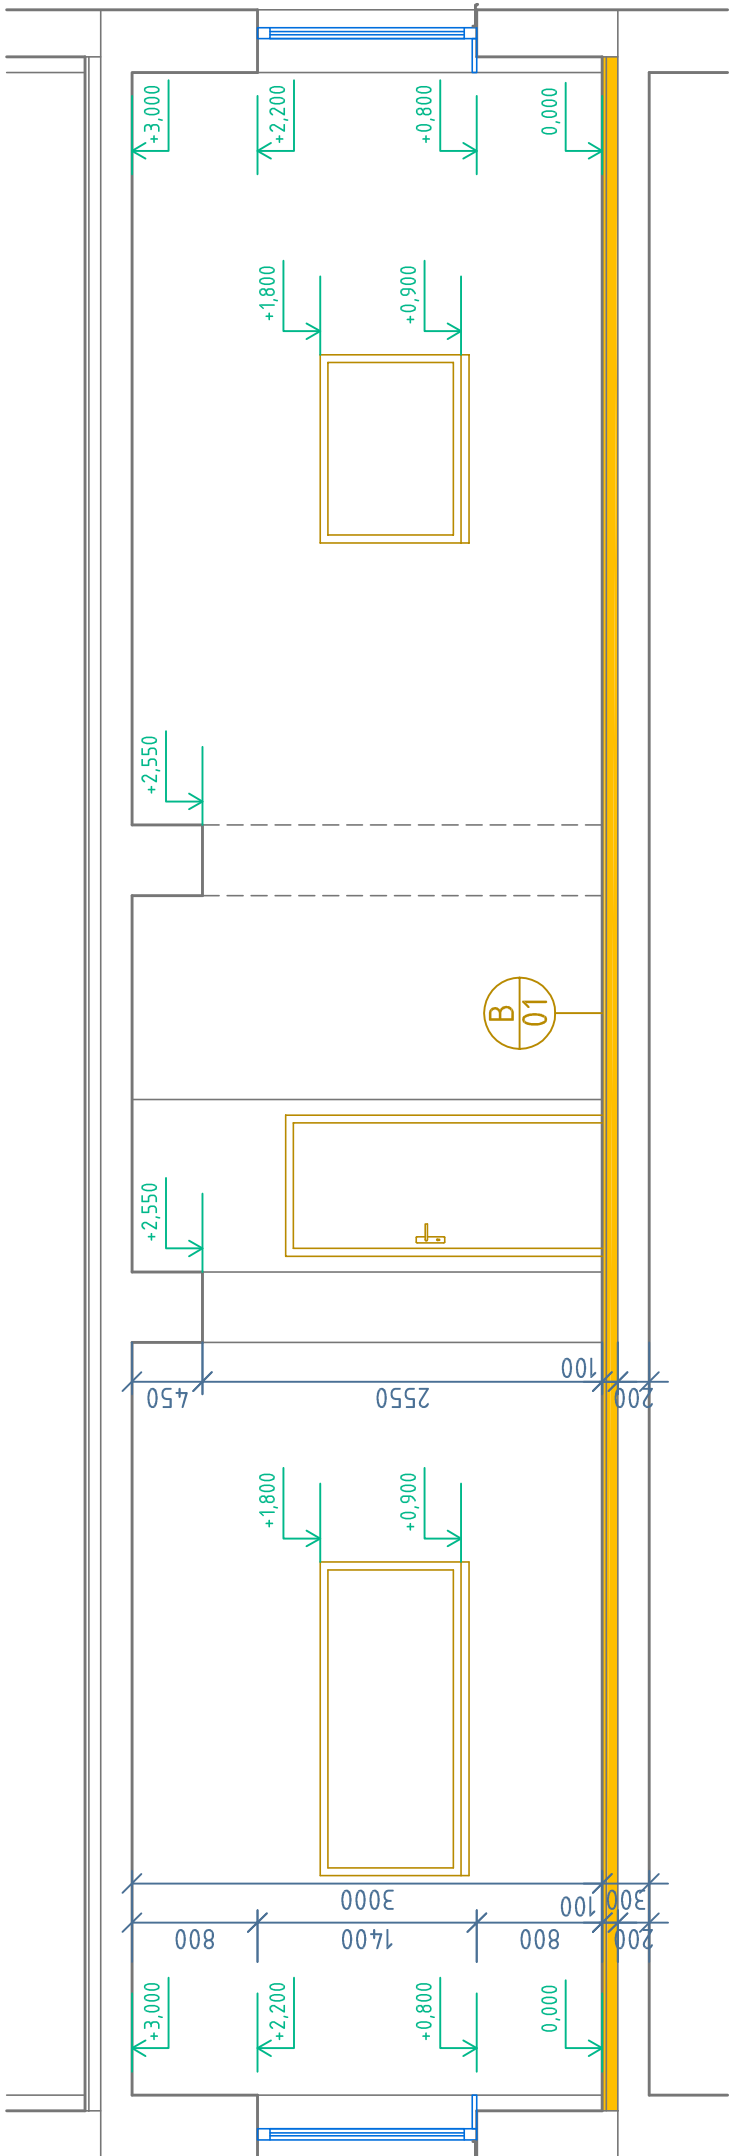

REZ B-B´

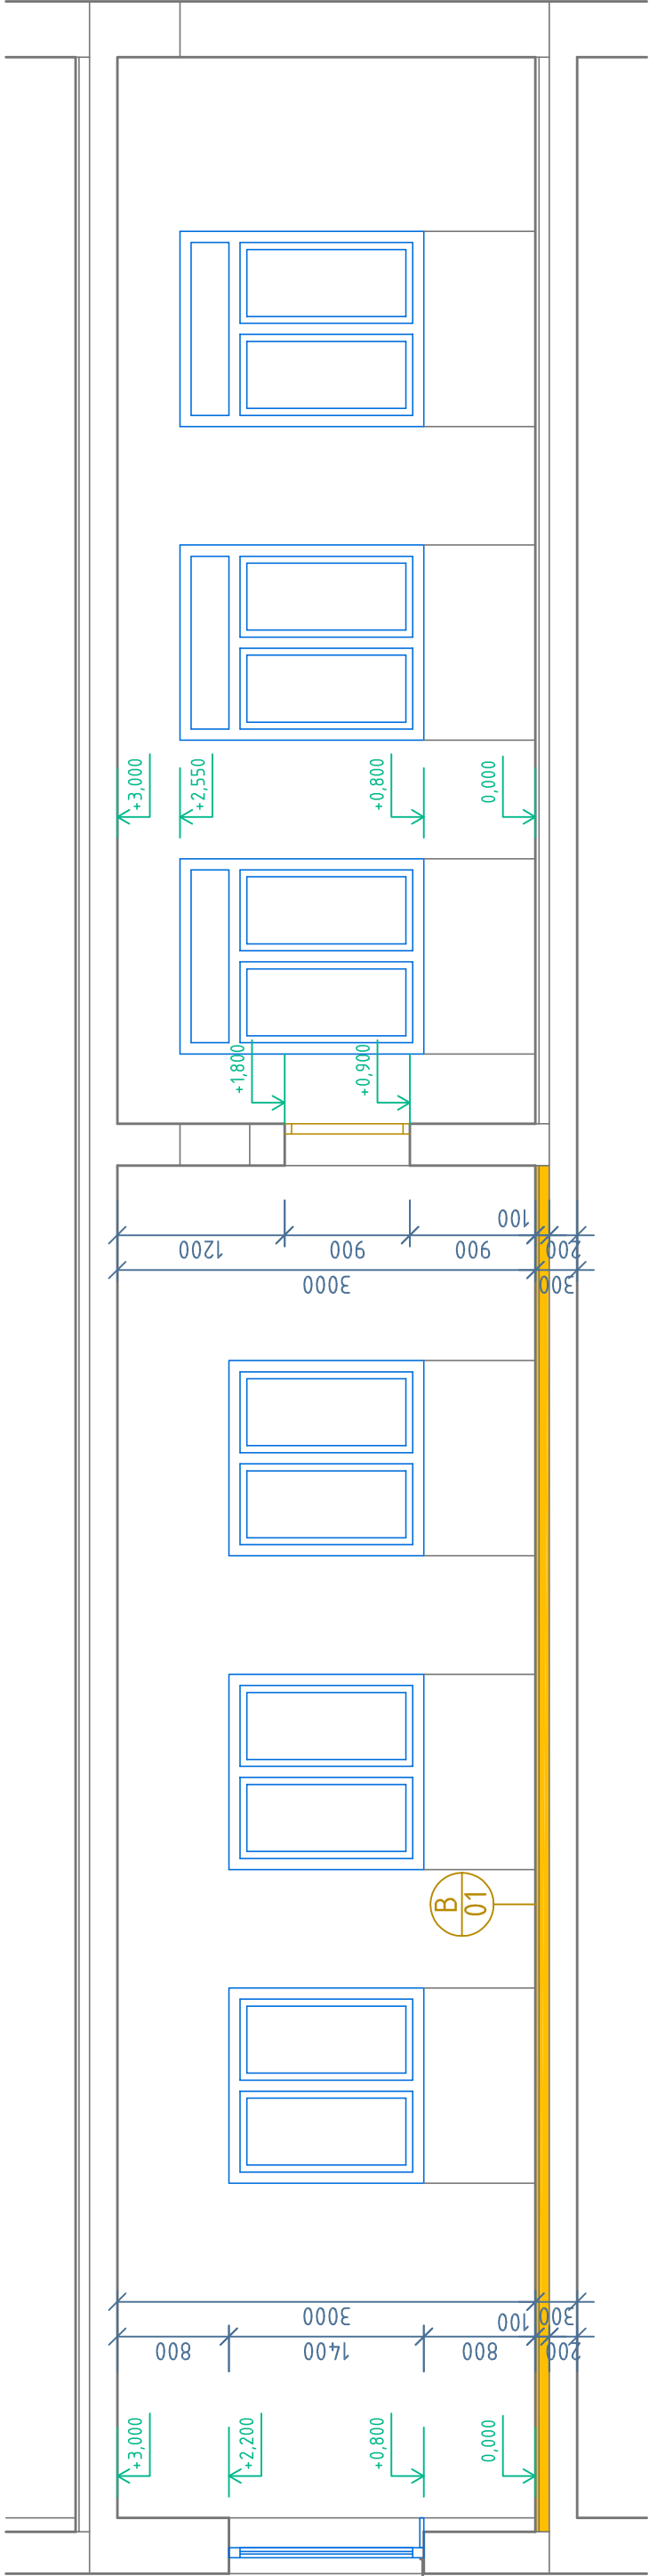

Zhotoviteľ: A+D PROJEKTA, s.r.o.  
Identifikačné údaje zhotoviteľa: Pod Orešinou 226/2, 949 11 Nitra, IČO: 47 124 814, mobil: 09+8 082 197, mail: adprojekta@gmail.com  
Investor: Zariadenie sociálnych služieb Čemerica  
Adresa sídla investora: 1. mája 57/72, 976 69 Pohorelá  
Názov stavby:

## Stavebné úpravy a rekonštrukcia priestorov kuchyne, ZSS Čemerica

Adresa miesta stavby:	Zariadenie sociálnych služieb Čemerica, 1. mája 57/72, 976 69 Pohorelá		
Kuchyňa	Projekant:	Ing. arch. Ivan Polančok	
Názov výkresu:	Projekcia:	Stavebná časť	Datum: 07/2024
Rez A-A´, rez B-B´ - súčasný stav	Mierka:	1:50	Formát: 04 A4
	Supl. PD:	Projekt	



A-03