



POHLAD SEVERNÝ

M=1:50

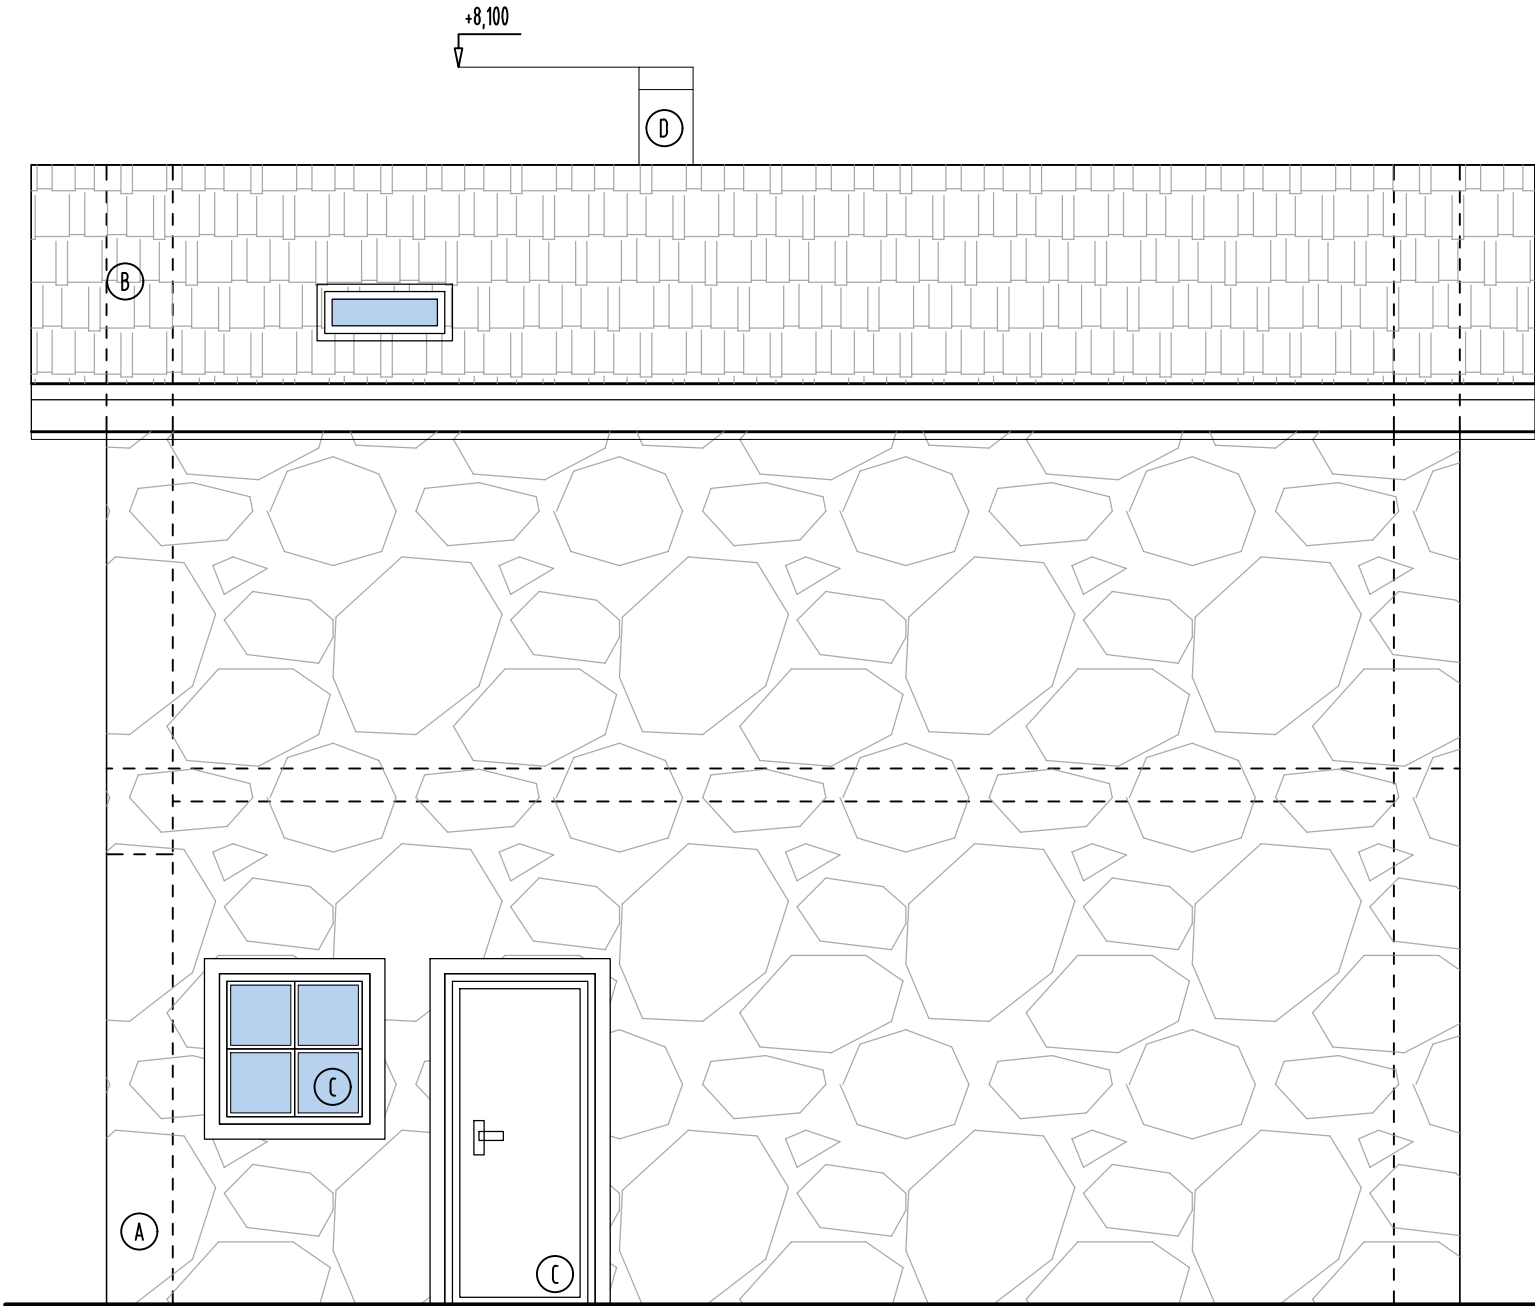

POHLAD VÝCHODNÝ

M=1:50

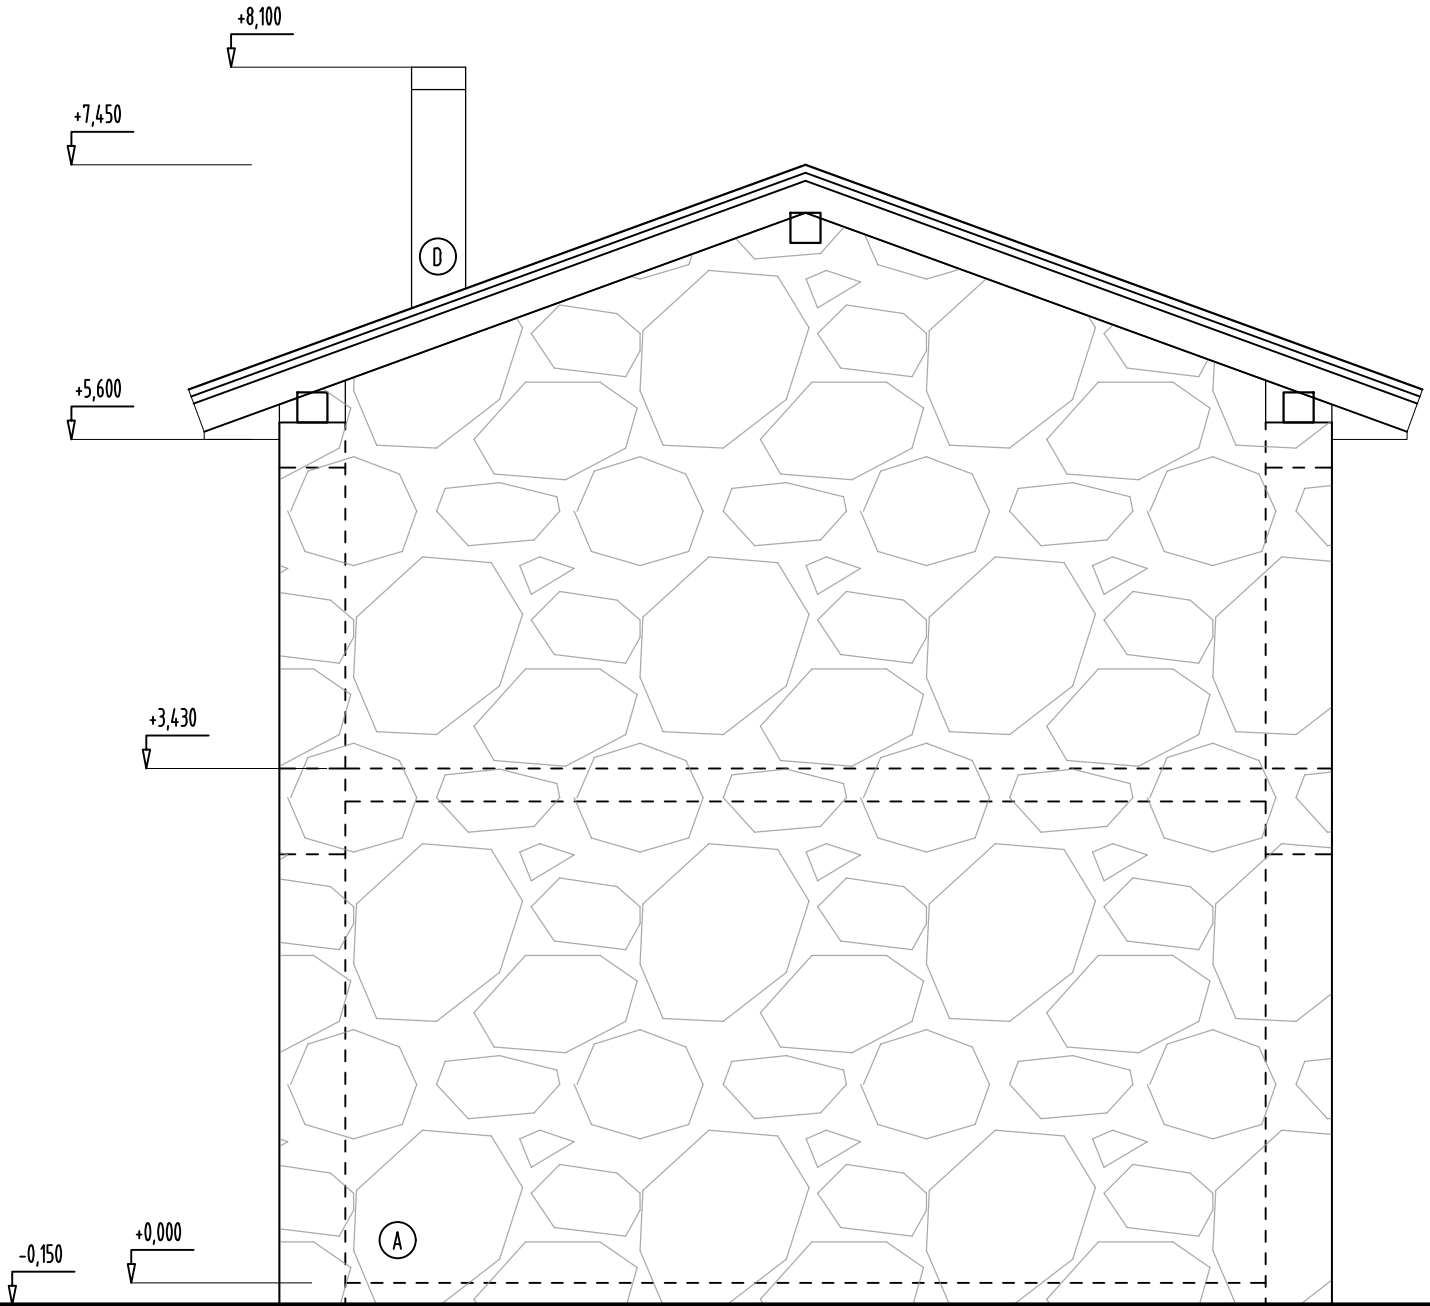

LEGENDA :

- (A) OBKLAD FASÁDY – PRÍRODNÝ KAMEŇ – FARBA SIVÁ
- (B) STREŠNÁ KRYTINA – ŠKRIDLÁ – FARBA HNEDÁ
- (C) OKENNÉ/DVERNÉ KONŠTRUKCIE – DREVENÉ– RÁM FARBA SLONOVÁ KOSŤ
- (D) KOMÍNOVÉ TELESO – OMIETKA
- (E) DREVENÉ PRVKY FASÁDY/ OKENICE – FARBA HNEDÁ

NÁZOV STAVBY HOSPODÁRSKA USADLOŠŤ CENTRUM ANIMOTERAPIE	PROJEKTANT : Ing. Peter Sabaka	
MIESTO STAVBY : č.p. C-KN 7233/13, k.ú. Brezno	VYPRACOVALA : Ing. B. Halásová	
INVESTOR : HUGÁNIK s.r.o., Rázusova 9, 977 01 Brezno	FORMÁT : 2A4	
STUPEŇ PROJEKTU : PSP – ZMENA STAVBY	MIERKA : 1 : 50	
ČASŤ PROJEKTU : ARCHITEKTONICKO–STAVEBNÉ RIEŠENIE	DÁTUM : 07/2023	
NÁZOV VÝKRESU : POHLAD SEVERNÝ, POHLAD VÝCHODNÝ	ČÍSLO VÝKRESU :08	

PROJEKT JE VYPRACOVANÝ PRE STAVEBNÉ POVOLENIE A NENAHRÁDZA REALIZAČNÝ PROJEKT!!!