


Pomocné prorozy 1.NP

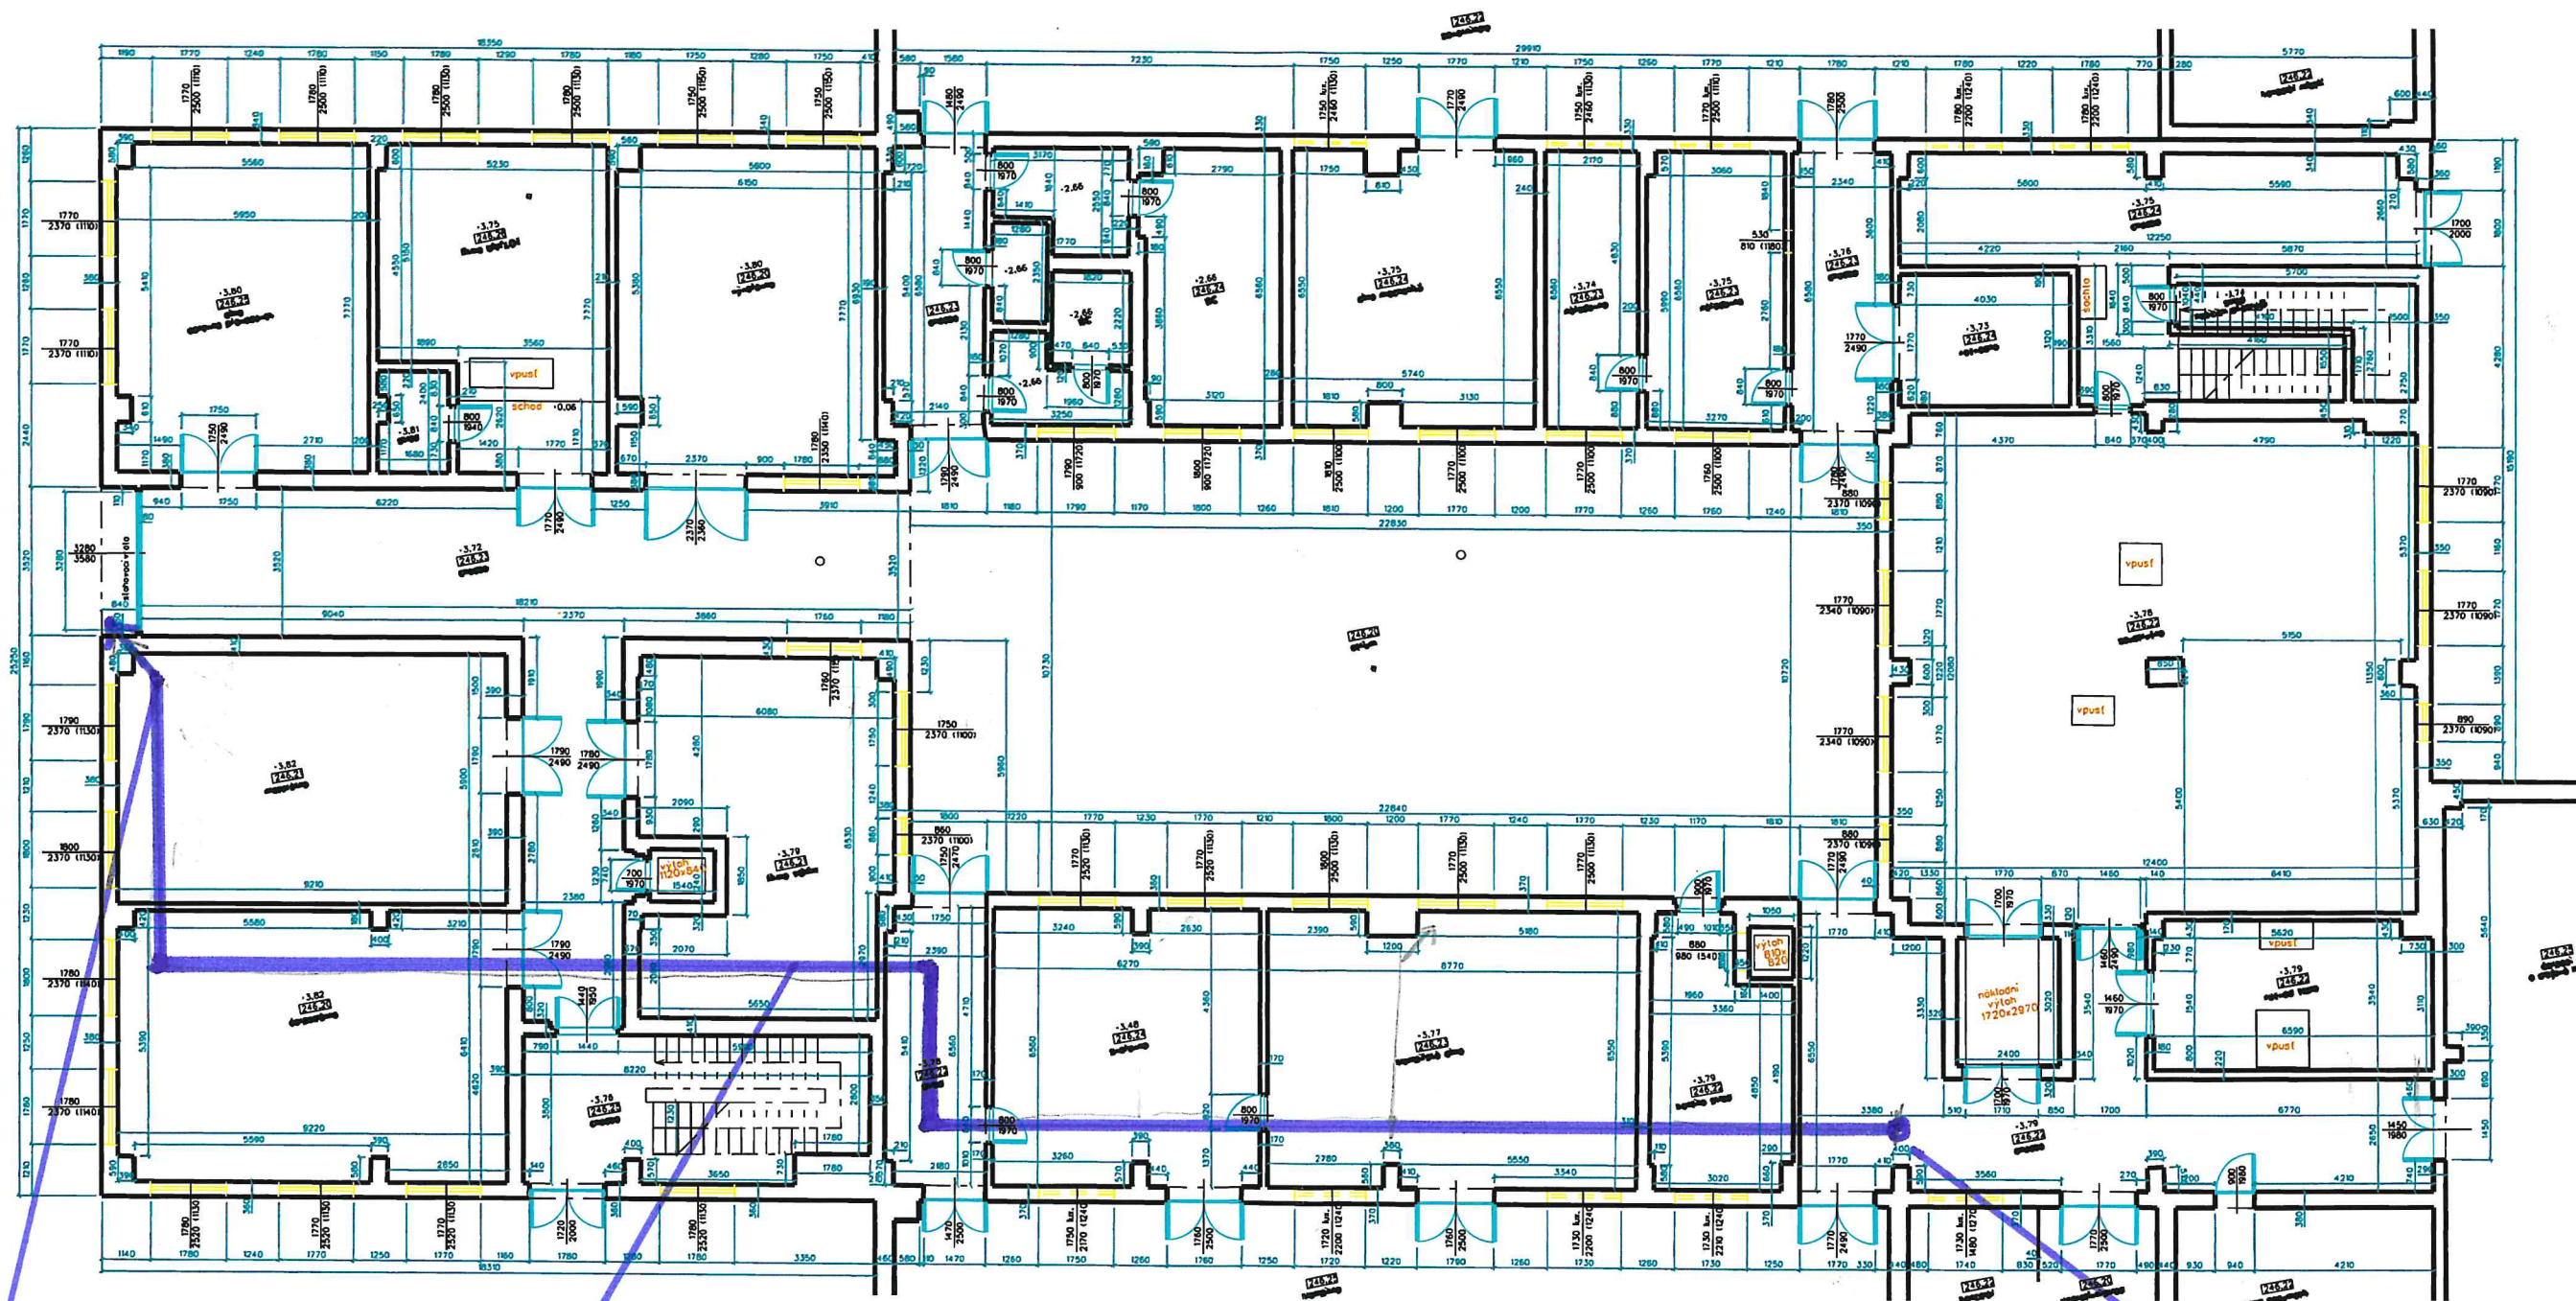

rozvod vody - SV, TV, cirkulace

Bed ukončeni' stopy

Bed napojení na síť