


ROZVÁDZAČ

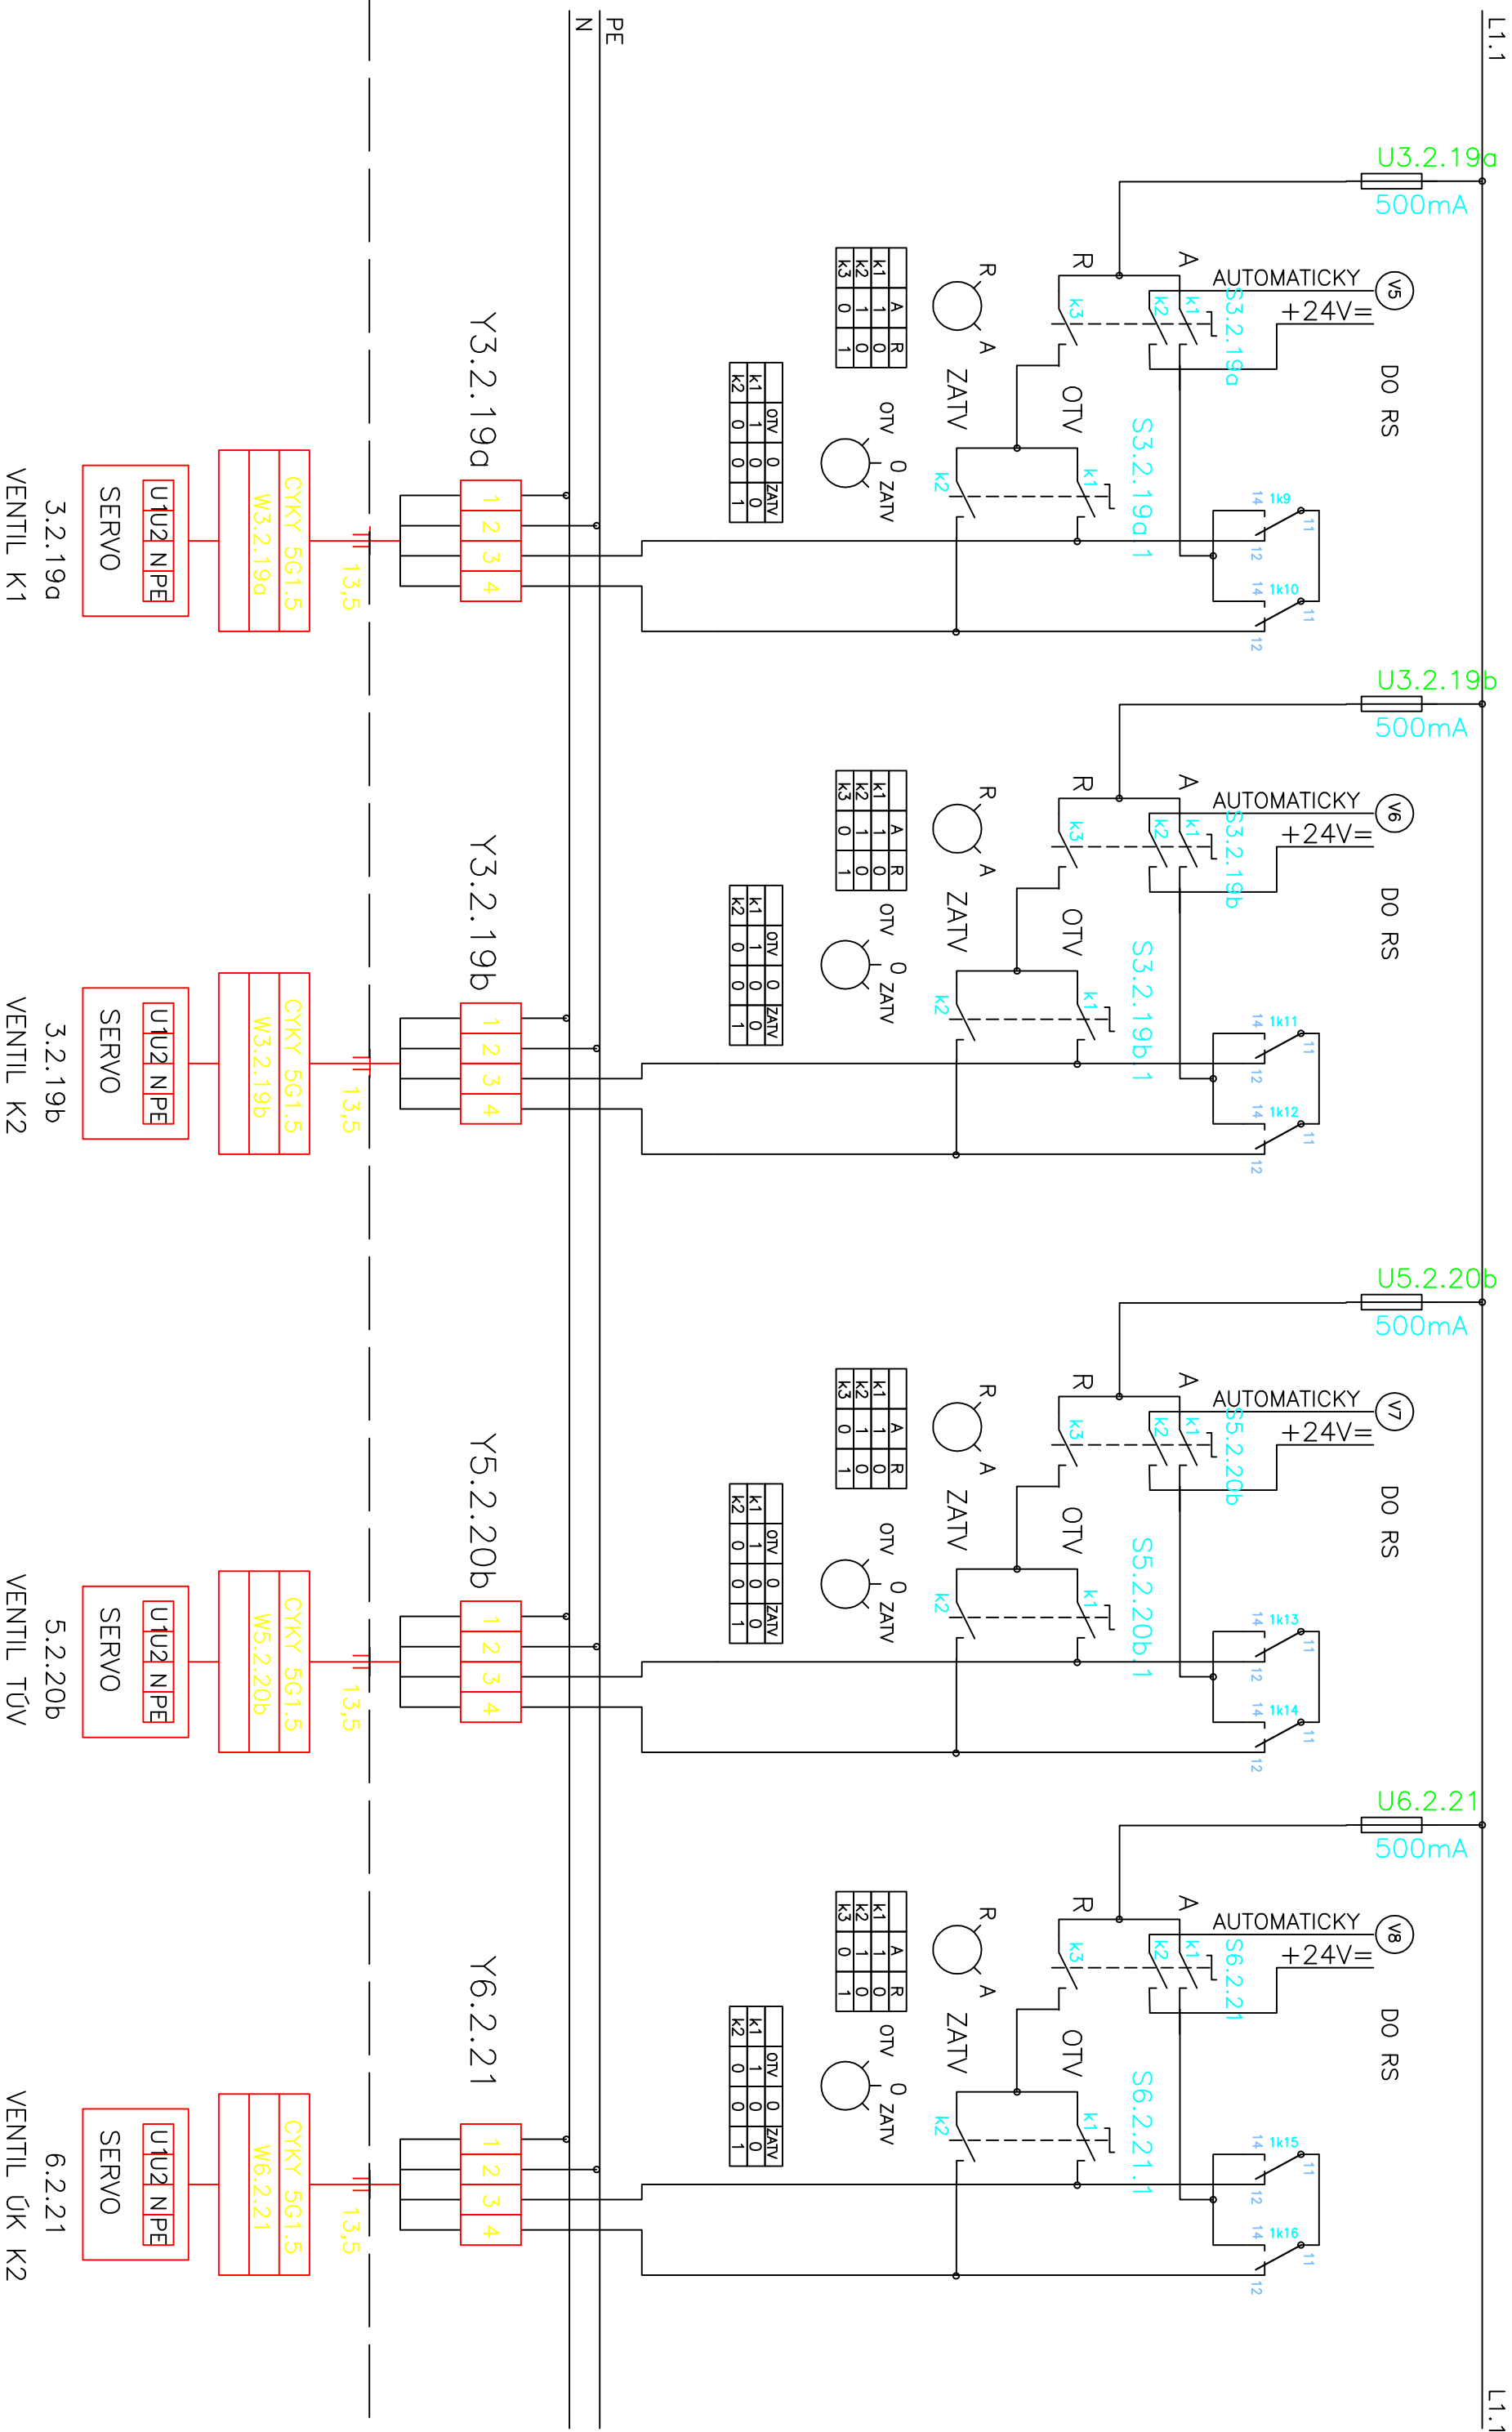

6.2.21
VENTIL ŮK K2
I N T R A M s.r.o. Bratislava

AKCIA:	PRESTAVBA TEPELNÝCH ZDROJOV MPPH V ŠAMORINE S VYUŽITÍM KOMBINOVANEJ VÝROBY TEPLA A ELEKTRICKEJ ENERGIE	LIST ČÍSLO
OBSAH:	SCHEMA ZAPOJENIA RMK MOTORICKÝ ROZVOD	6 / 28

$$\frac{6}{23}$$