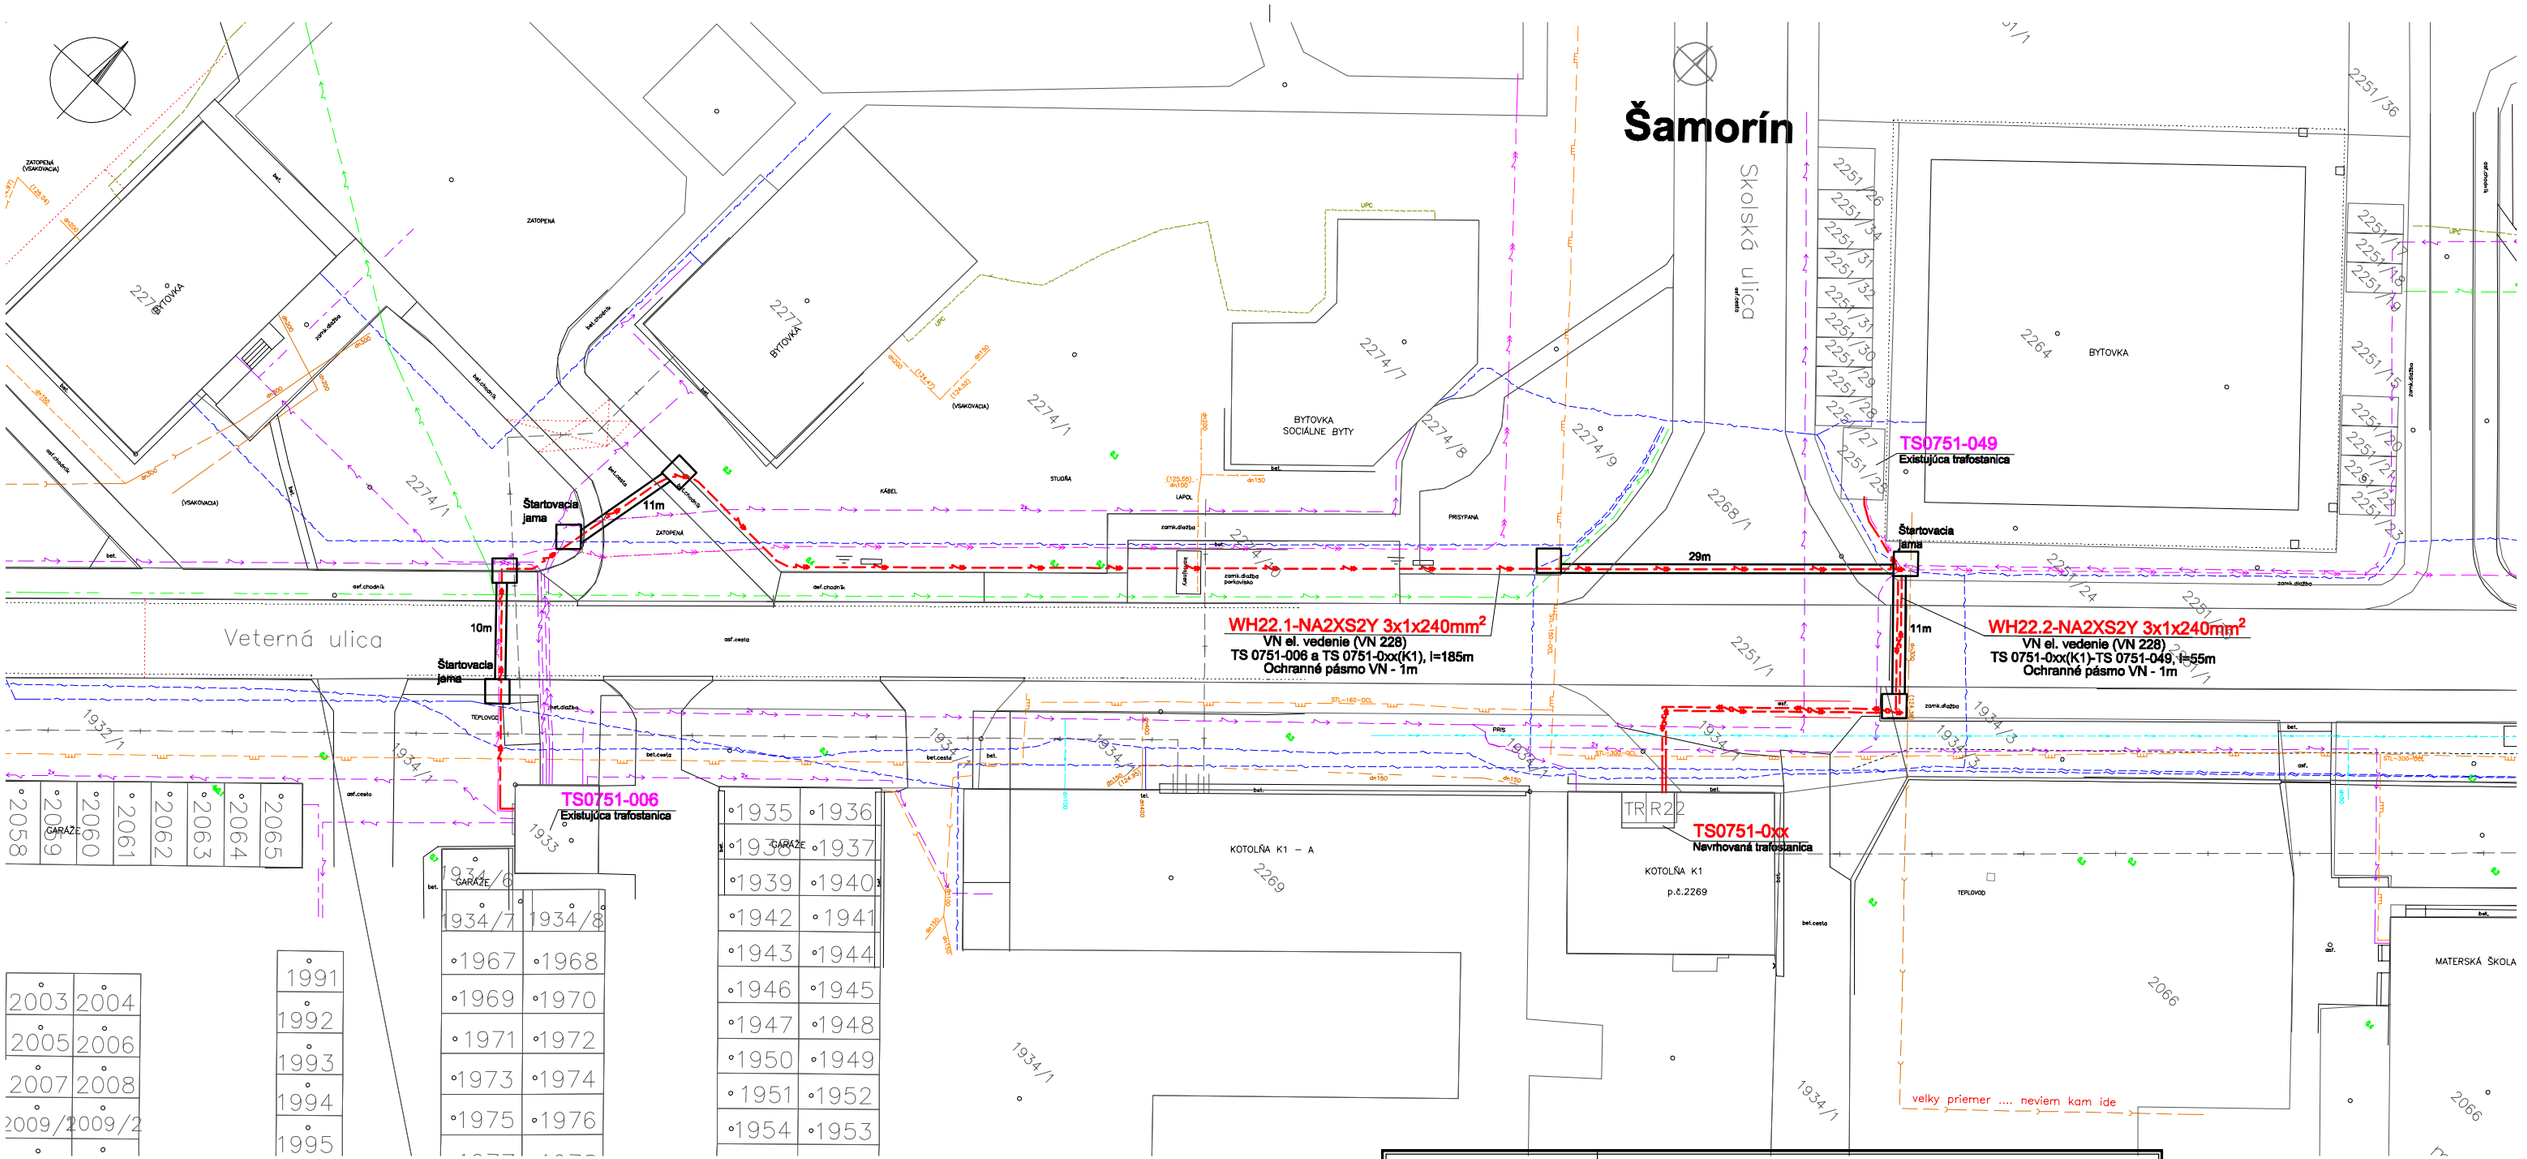

NAPAŤOVÁ SÚSTAVA:

VN: 3,AC,50Hz,22000V- SIEŤ S REZONANČNE UZEMNENÝM NEUTRÁLNYM BODOM

– NEUTRÁLNY BOD TRANSFORMÁTORA UZEMNENÝ CEZ ZHÁŠACIU TLMIVKU

- ochrana pred priamym dotykom - základná ochrana
  - ochrana krytom,
  - ochrana zábranou,
  - ochrana umiestnením mimo dosahu.
- ochrana pri nepriamom dotyku - ochrana pri poruche
  - ochranným uzemnením
  - ochranným pospájaním.

IFT InForm Technologies, a.s., Elektrárenská 12428, 831 04 Bratislava	
Hitachi Power Grids Slovakia, s.r.o. Tuhovská 29, Bratislava - mestská časť Vajnory 831 06	
ZODP. PROJEKTANT:	**Ing. Milan Pokorný**
KONTROLOVAL:	**Ing. Ján Kivader**
HL. INŽINIER PROJEKTU:	**Ing. Michal Horváth**
NÁZOV A MIESTO STAVBY	Prestavba tepelných zdrojov MPBH v Šamoríne s využitím kombinovanej výroby tepla a elektrickej energie
PREVÁDZKOVÝ SÚBOR	PS 301-01 Trafostanica a pripojenie k distribučnej sústave
NÁZOV PRÍLOHY	Situácia - navrhovaný stav
TRIEDIACI KÓD &DCC	ČÍSLO ZÁKAZKY: Z21080

AUTORIZÁCIA

MIERKA 1:500	FORMÁTY 2xA4
DÁTUM	11/2021
STUPEŇ DOKUMENTÁCIE	DVP
ČÍSLO KÓPIE	
DIEL	Č. PRÍLOHY V3