




ŘEZ A-A:

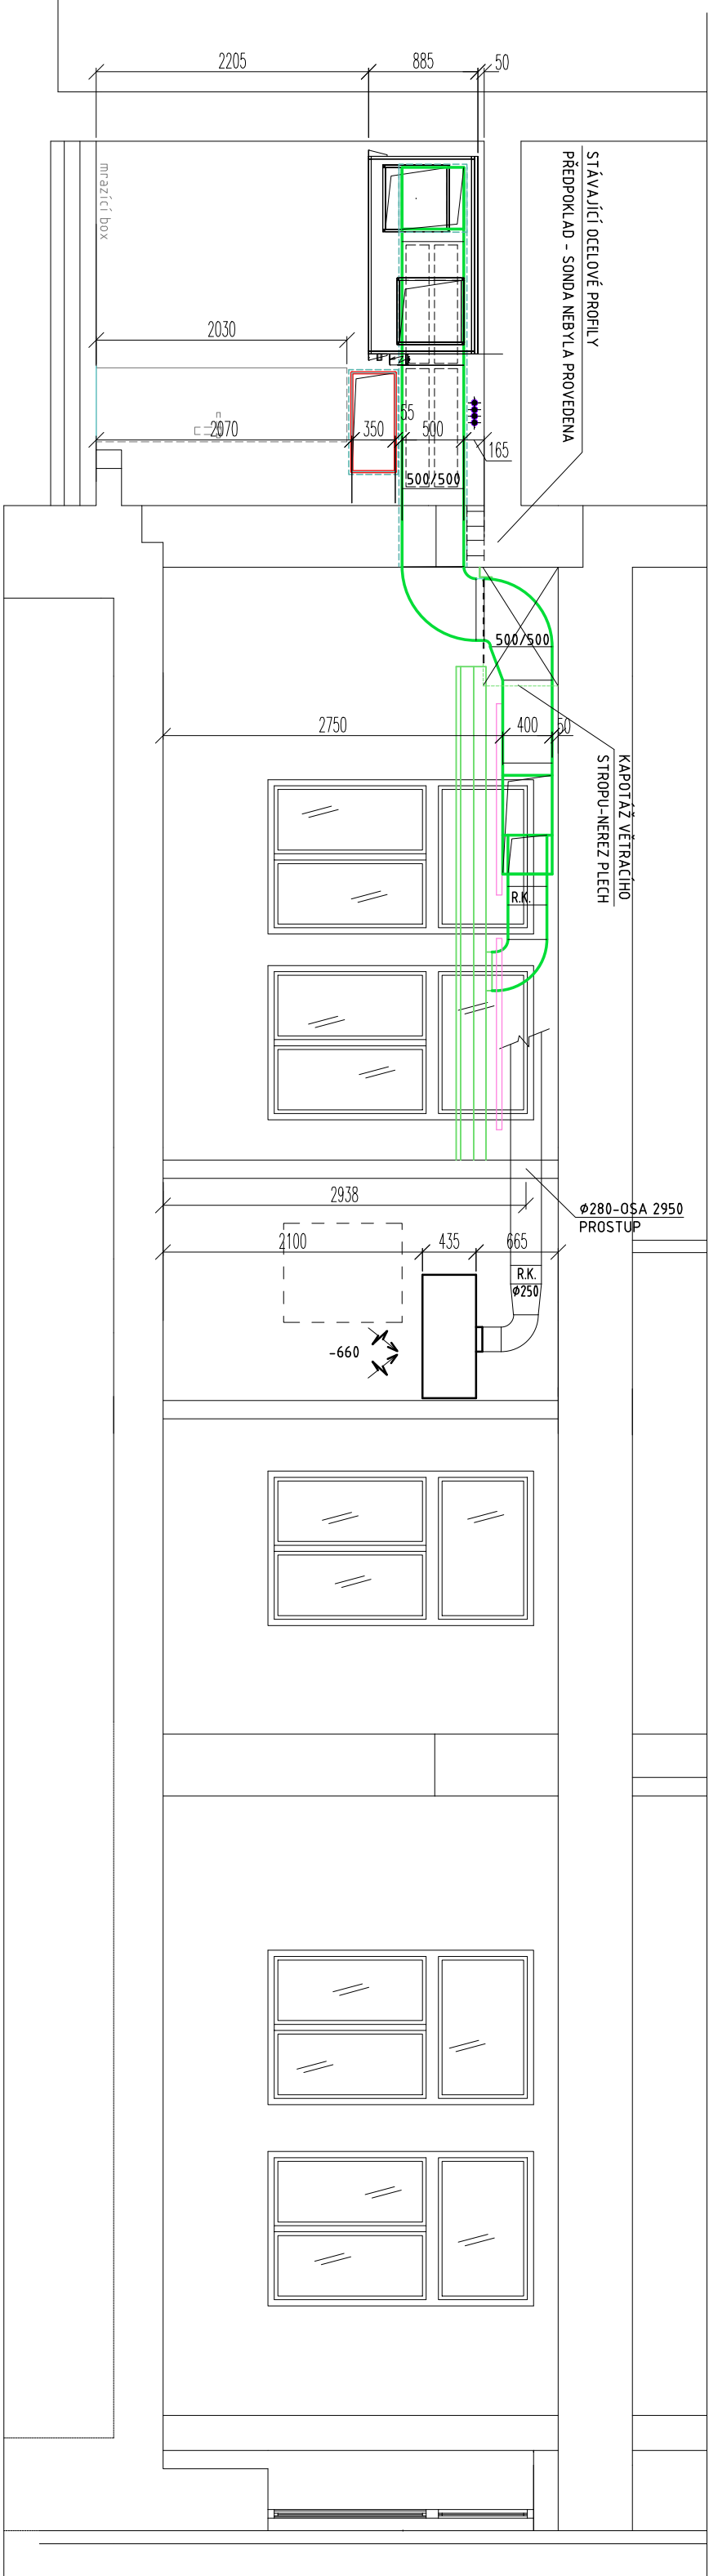

ŘEZ B-B:

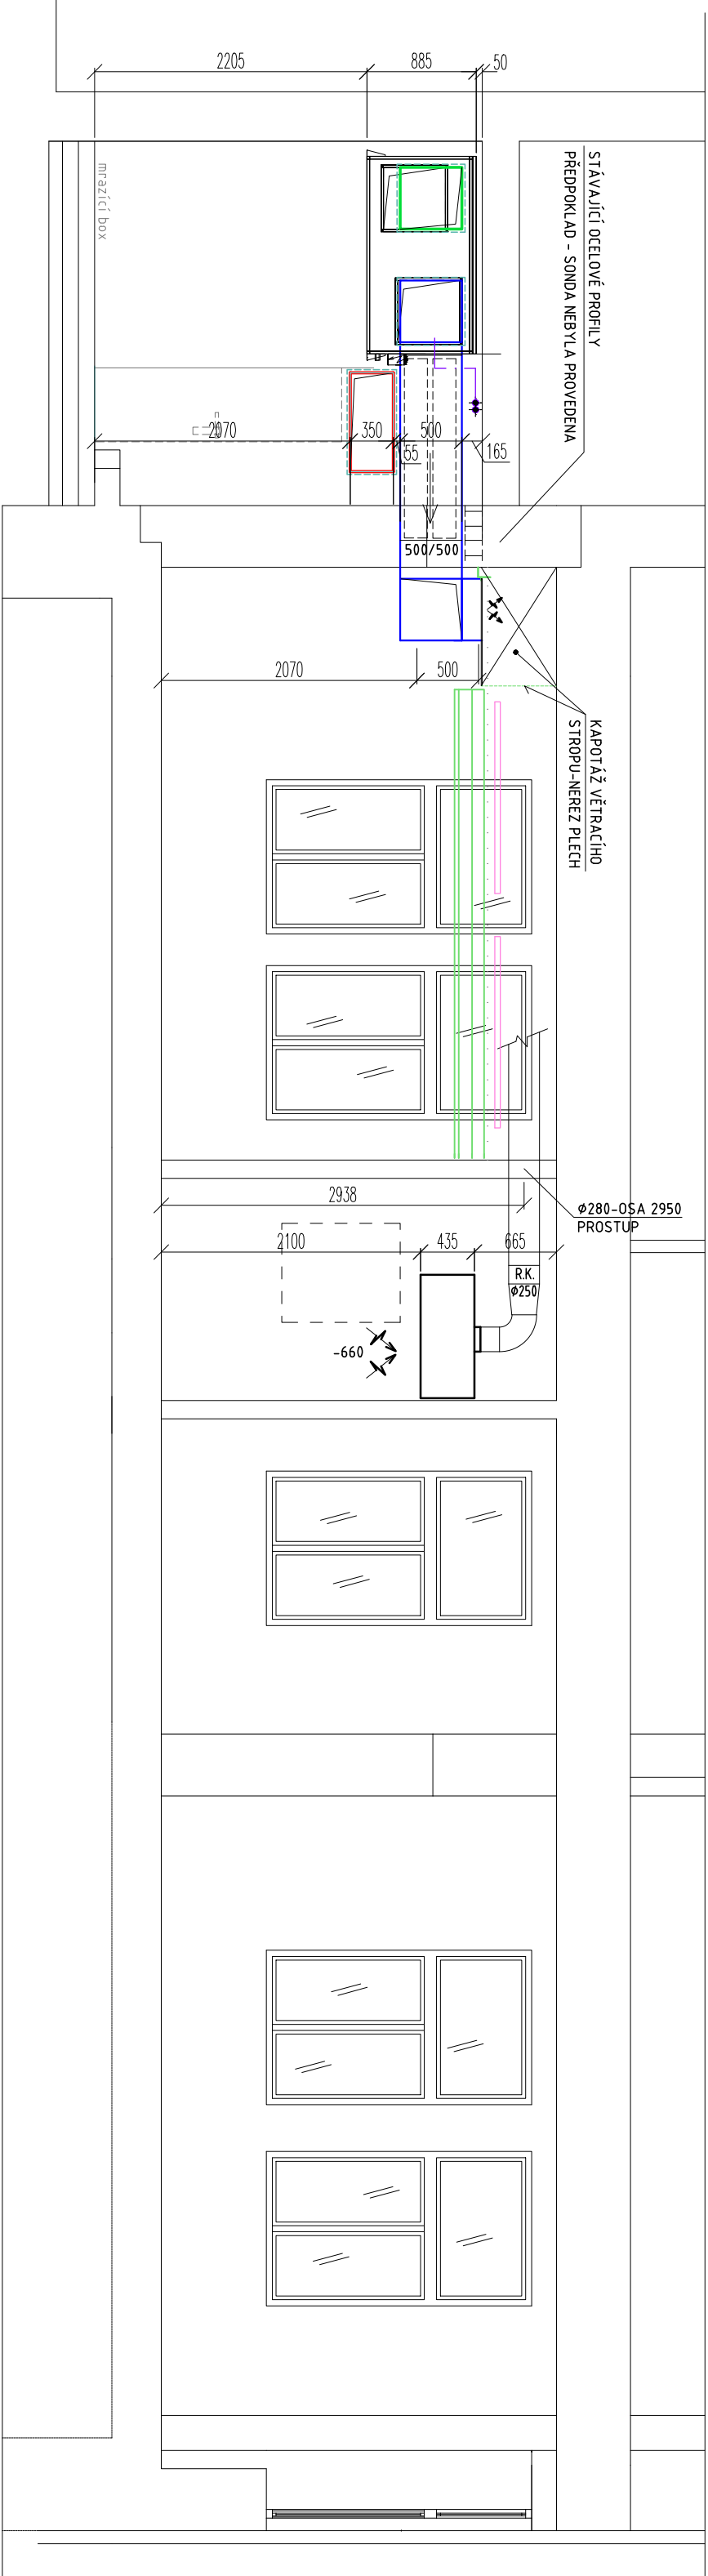

LEGENDA POTRUBÍ :

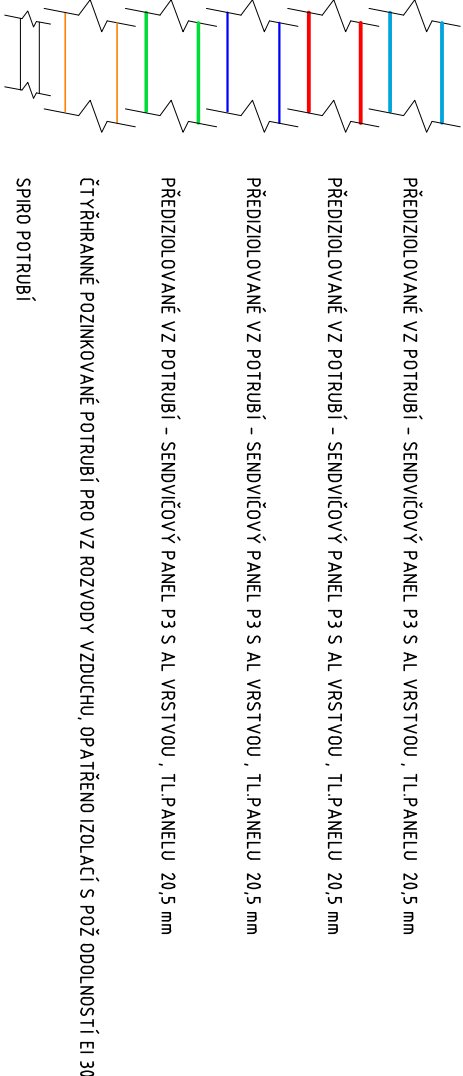

GENERÁLNÍ PROJEKTANT Ing.Juditha Bravencová, Želivského 9, 779 00 Olomouc 779 00 , IČO 4,71 87 689			
HLAVNÍ INŽENÝR PROJEKTU Ing.Juditha Bravencová	ZODPOVĚDNÝ PROJEKTANT Ing.Juditha Bravencová	PROJEKTANT Ing.Juditha Bravencová	ING.BRAVENCOVÁ JUDITA autorizovaný technik v oboru ústřední vytápění a vzduchotechnika Želivského 9, Olomouc 772 00 IČO:4,7187689 DIČ:CZ-715420534,4
MÍSTO Šternberk	OBEC Šternberk	KRAJ Středomoraví	OLOMOUCKÝ územní úřad IČO:4,7187689 DIČ:CZ-715420534,4
Město Šternberk, Horní náměstí 78/16, 785 01 Šternberk			
MÁZEV AKCE			
Restaurace Šnyt Šternberk Rekonstrukce VZDT kuchyně restaurace Šnyt Masarykova 307/20, Šternberk, k.ú.Šternberk, parc.č.2785/1			DATUM 06/2024
ŘEZ A-A-, B-B -VZDT			MĚŘÍTKO -
D.1.4.2			03