POHĽAD A - A M 1:50

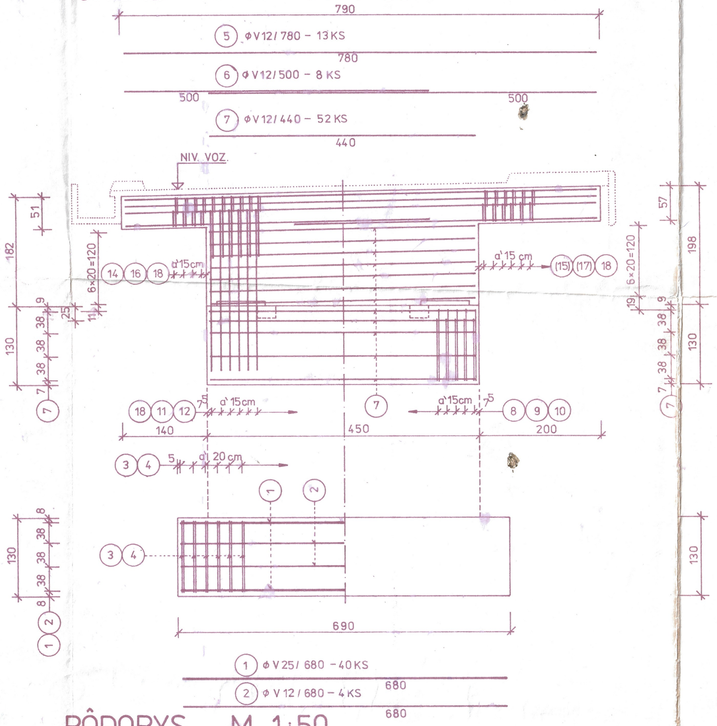

(5) ΦV 12/780 – 13 KS
(6) ΦV 12/500 – 8 KS
(7) ΦV 12/440 – 52 KS
(1) ΦV 25/680 – 40 KS
(2) ΦV 12/680 – 4 KS

PÔDORYS M 1:50

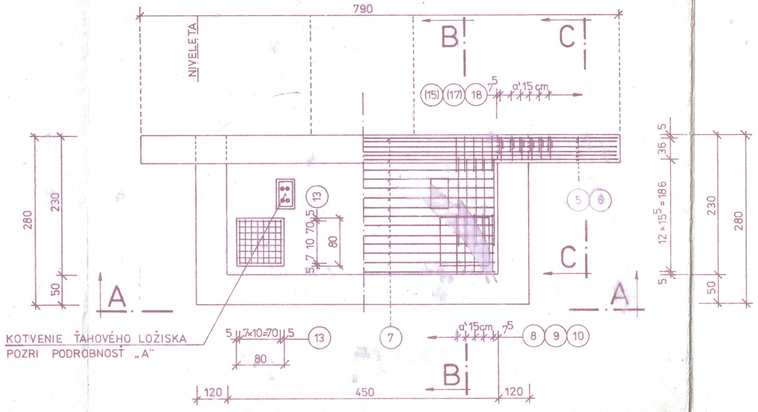

REZ B - B M 1:50

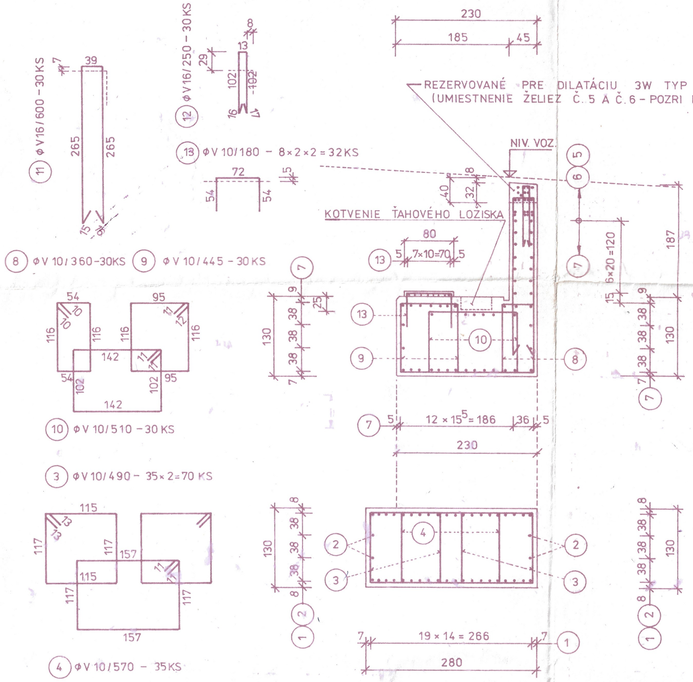

(11) ΦV 16/600 – 30 KS
(12) ΦV 16/250 – 30 KS
(13) ΦV 10/180 – 8×2×2 = 32 KS
(8) ΦV 10/360 – 30 KS
(9) ΦV 10/445 – 30 KS
(10) ΦV 10/510 – 30 KS
(3) ΦV 10/490 – 35×2 = 70 KS
(4) ΦV 10/570 – 35 KS

REZ C - C (C' - C') M 1:10

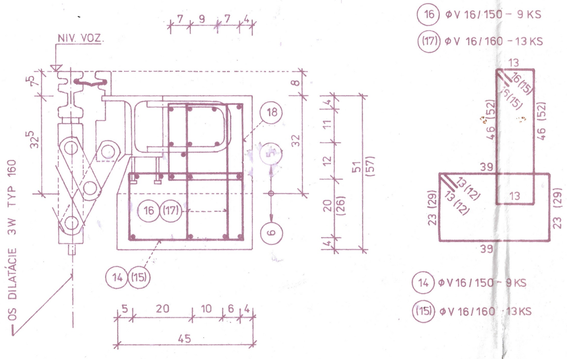

(16) ΦV 16/150 – 9 KS
(17) ΦV 16/160 – 13 KS
(14) ΦV 16/150 – 9 KS
(15) ΦV 16/160 – 13 KS

PODROBNOSŤ „A" M 1:20

(KÓTOVANÉ v mm)

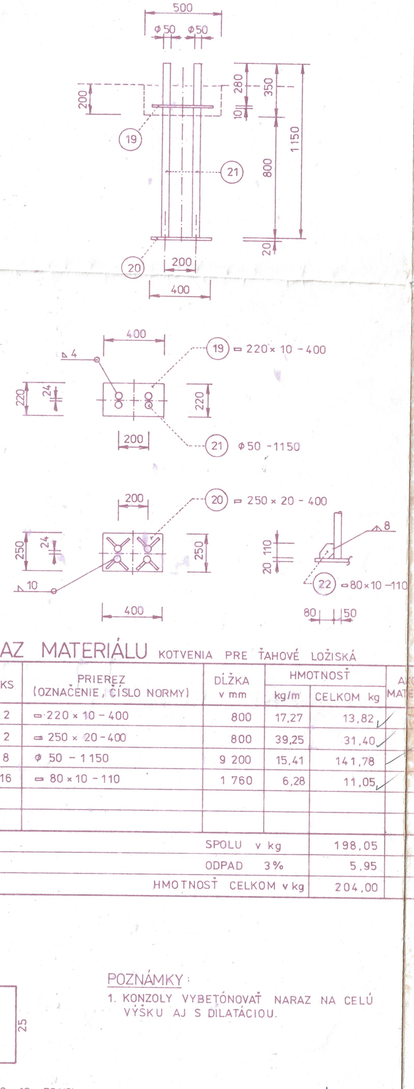

(19) ▭ 220×10 – 400
(21) Φ50 – 1150
(20) ▭ 250×20 – 400
(22) ▭ 80×10 – 110
(18) ΦV 10/120 – 30+9+13 = 52 KS

VÝKAZ MATERIÁLU KOTVENIA PRE ŤAHOVÉ LOŽISKÁ

POL.	KS	PRIEREZ (OZNAČENIE, ČÍSLO NORMY)	DĹŽKA v mm	HMOTNOSŤ kg/m	HMOTNOSŤ CELKOM kg	ÁKOSŤ MATERIÁLU
19	2	▭ 220×10 – 400	800	17,27	13,82	
20	2	▭ 250×20 – 400	800	39,25	31,40	
21	8	Φ 50 – 1150	9 200	15,41	141,78	
22	16	▭ 80×10 – 110	1 760	6,28	11,05	
				SPOLU v kg		198,05
				ODPAD 3%		5,95
				HMOTNOSŤ CELKOM v kg		204,00

POZNÁMKY:
1. KONZOLY VYBETÓNOVAŤ NARAZ NA CELÚ VÝŠKU AJ S DILATÁCIOU.

VÝKAZ VÝSTUŽE ZÁKLADOVÁ PÄTKA

OZN.	ΦV	DĹŽKA 1 KS v cm	POČET KS	CELKOVÁ DĹŽKA v m		
				Φ V 10	Φ V 12	Φ V 25
1	24	680	40			272,00
2	12	680	4		27,20	
3	10	490	70	343,00		
4	10	570	35	199,50		
CELKOVÁ DĹŽKA		v m		542,50	27,20	272,00
HMOTNOSŤ 1 bm		v kg		0,617	0,888	3,853
CELKOVÁ HMOTNOSŤ		v kg		334,80	24,20	1 048,00
HMOTNOSŤ SPOLU		v kg		1 407,00		

BETÓN B-250
OCEĽ 10 425(V)

VÝKAZ VÝSTUŽE ÚLOŽNÝ PRAH

OZN.	ΦV	DĹŽKA 1 KS v cm	POČET KS	CELKOVÁ DĹŽKA v m		
				Φ V 10	Φ V 12	Φ V 16
5	12	780	13		101,40	
6	12	500	8		40,00	
7	12	440	52		228,80	
8	10	360	30	108,00		
9	10	445	30	133,50		
10	10	510	30	153,00		
11	16	600	30			180,00
12	16	250	30			75,00
13	10	180	32	57,60		
14	16	150	9			13,50
(15)	16	160	13			20,80
16	16	150	9			13,50
(17)	16	160	13			20,80
18	16	120	52			62,40
CELKOVÁ DĹŽKA		v m		452,10	370,20	386,00
HMOTNOSŤ 1bm		v kg		0,617	0,888	1,578
CELKOVÁ HMOTNOSŤ		v kg		279,00	328,80	609,10
HMOTNOSŤ SPOLU		v kg		1 216,90		

BETÓN B-330
OCEĽ 10 425(V)

STAVOPROJEKT n. p. VYS 02

D 201-00

vypracoval ŽELEZNÍK	zodp. proj. ING. OPLUŠTIL	hl. inž. proj. ING. OPLUŠTIL	DOPRAVOPROJEKT stredisko 2200 Bratislava, Kominárska 2-4
kreslil ŽELEZNÍK	tech. kontrola ING. REŠKA	ved. strediska ING. TOTH	
kraj BRATISLAVA HL. M. SSR		ONV BRATISLAVA IV.	formát 10 A4
investor VHMB BRATISLAVA			dátum 07 87
PREMOSTENIE DEVÍNSKEJ CESTY KARLOVA VES – DLHÉ DIELY			stupeň VP
objekt: PREMOSTENIE DEVÍNSKEJ CESTY			čís. zákazky 3532-07
príloha VÝSTUŽ OPORY Č. VI			arch. číslo 2034
			mierka 1:50 1:20 1:10
			číslo výkresu 14

6