

DRUH POUČHU VZEMIA
VEDIALE NOST' ŠAČHT
ČÍSLA ŠAČHT

HL'BA V9KOPU

KŌTA DNA POTRUBIA

KŌTA UPRAV. TERĚHU

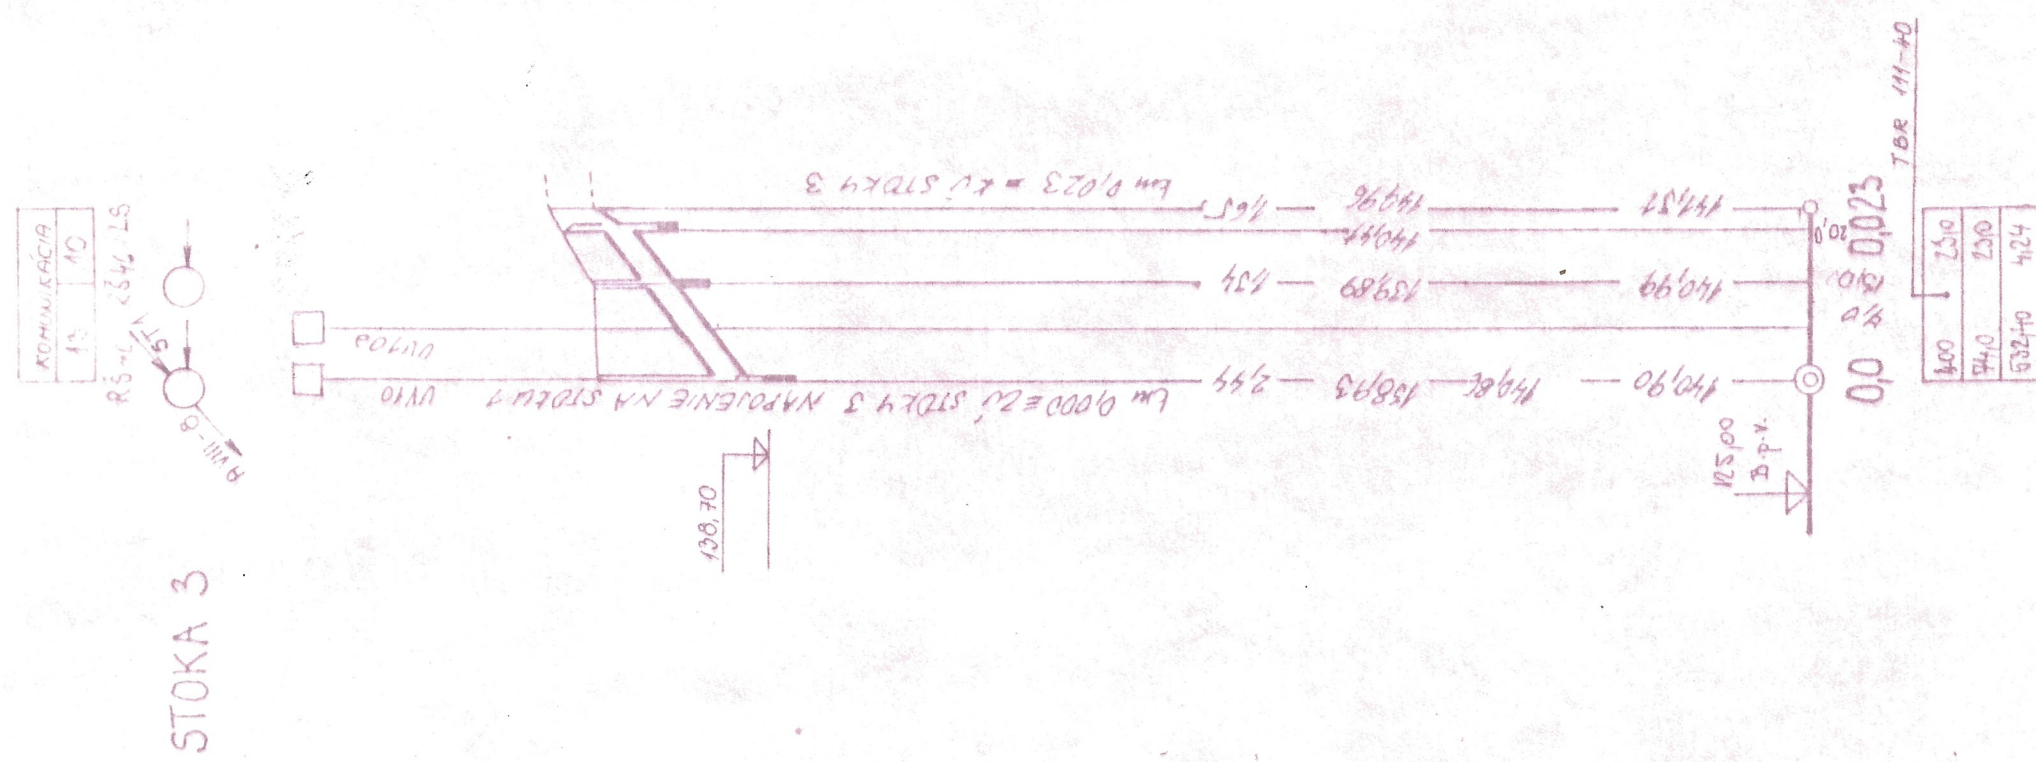
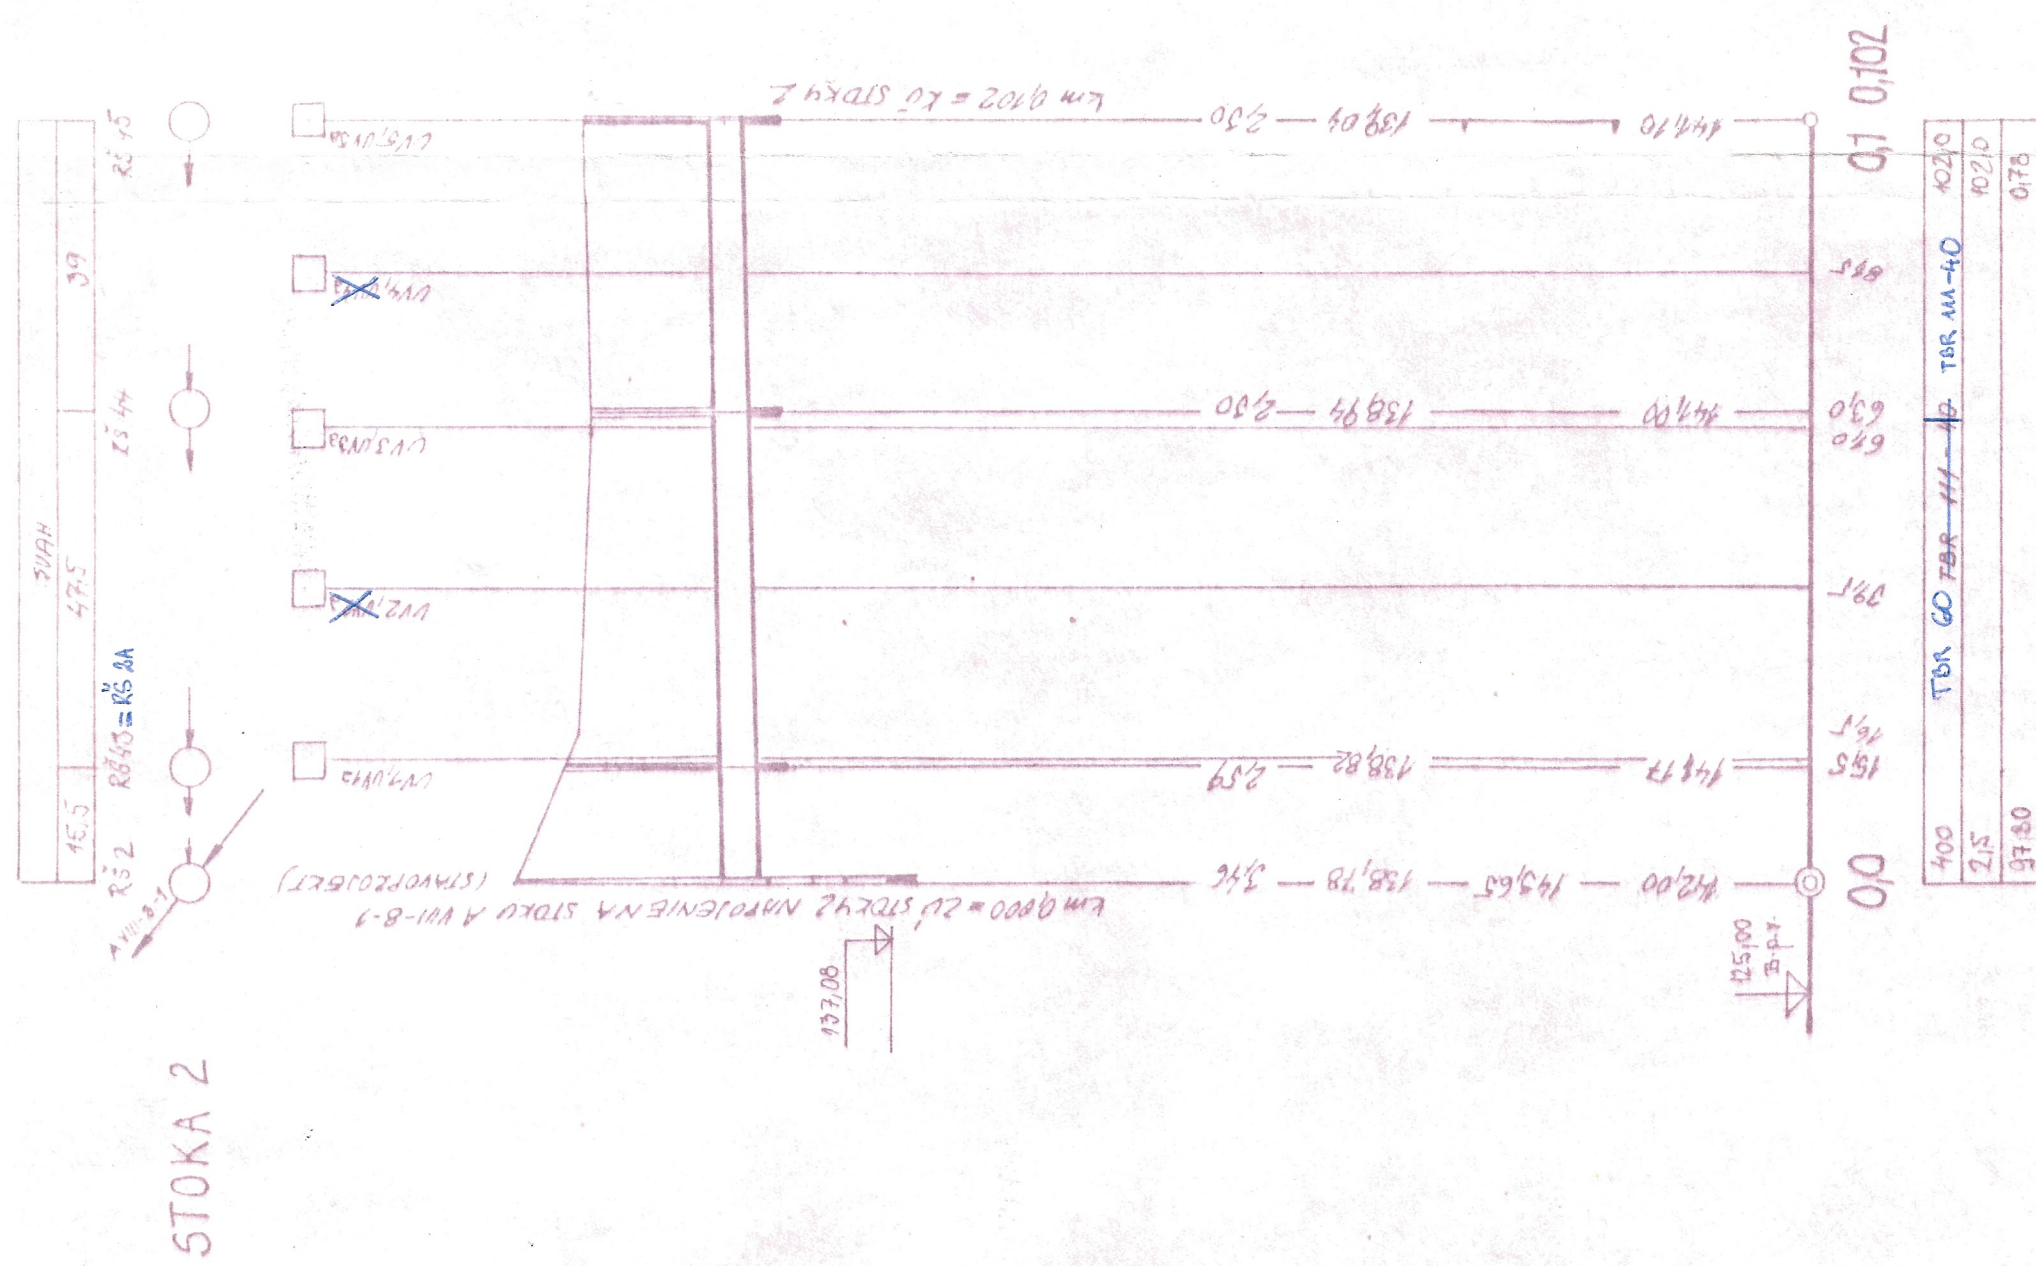
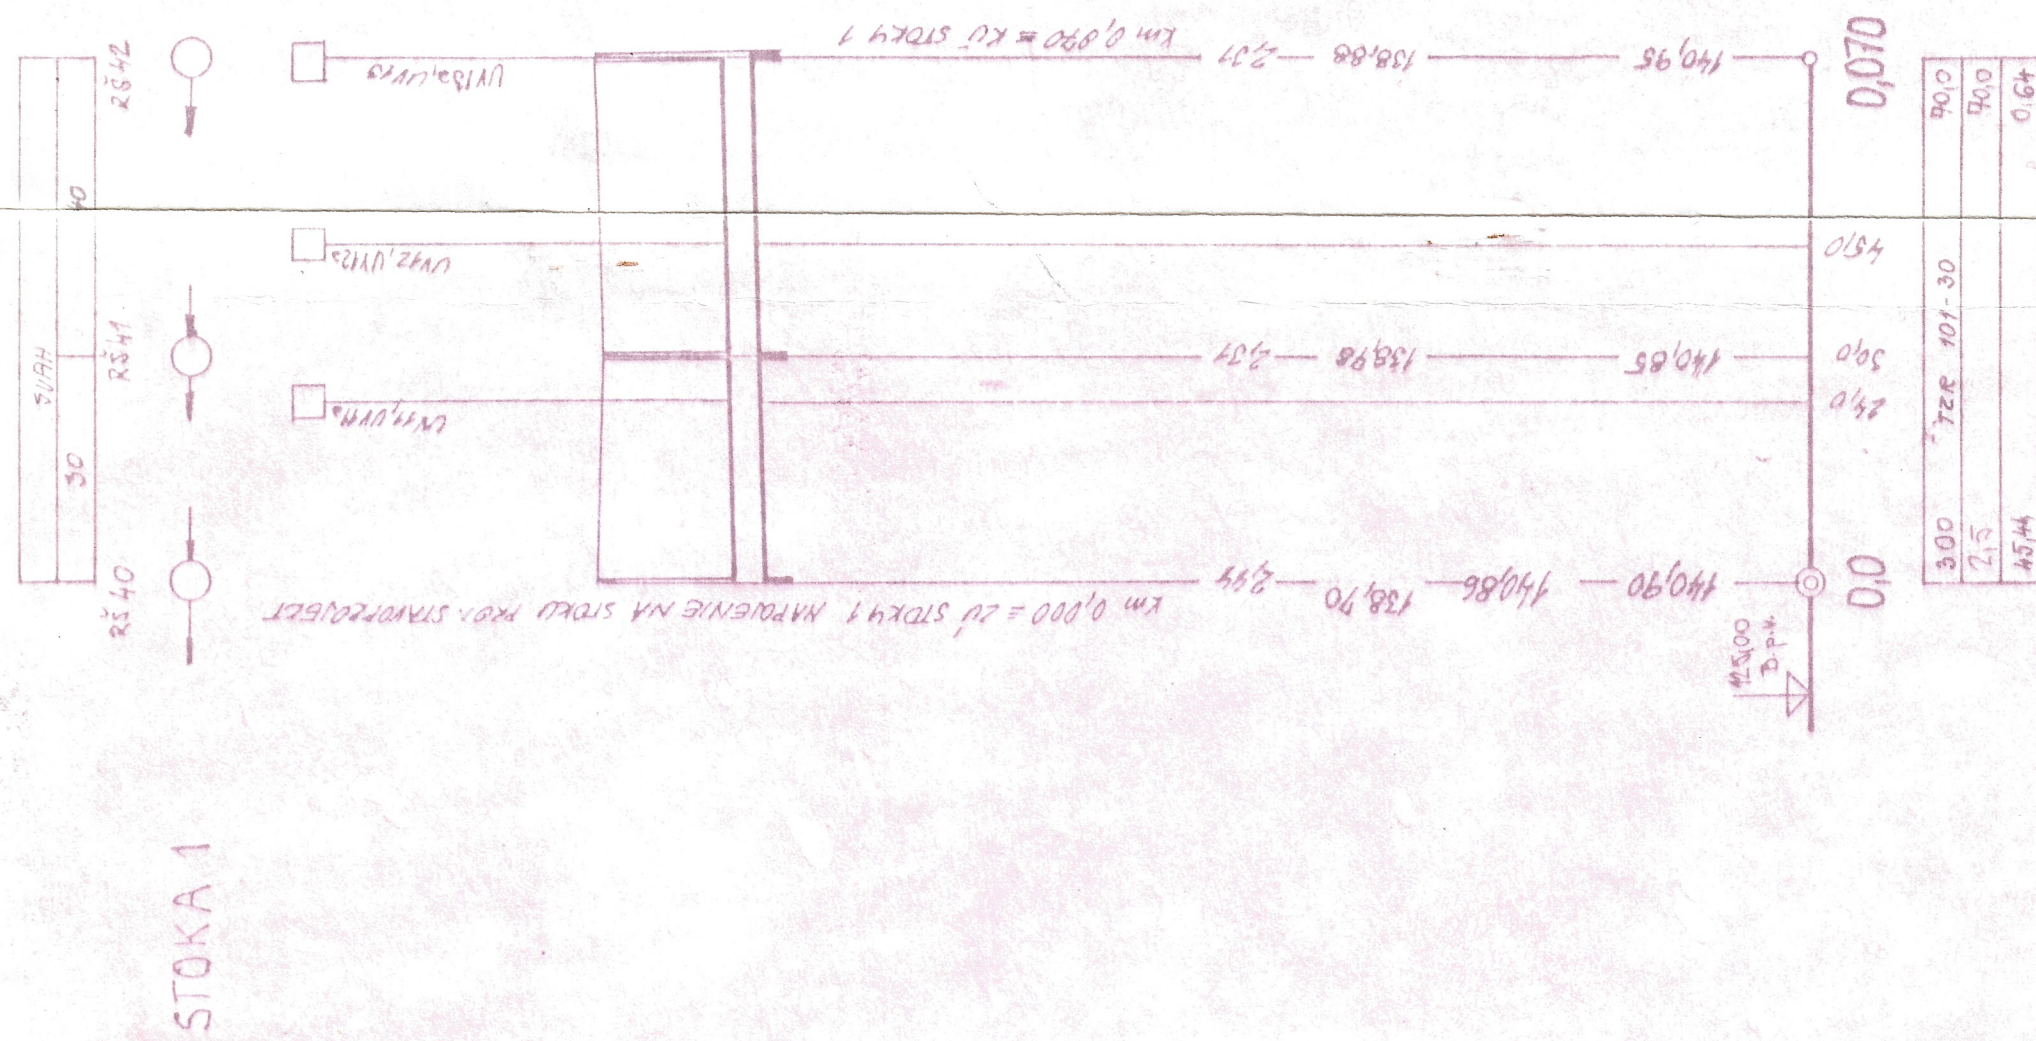
KŌTA RASTL. TERĚNU

POROV. ROVINA

STANIČENIE V km.m

PROFIL MATERIÁL. DĚLKA M

SPĀD'100, DĪĶA m

 $Q_{\text{kap.}} \text{ l/s, } n_{\text{kap.}} \text{ m/s}$ 

STAVING. P. 100. VHS 02
85/01 Deltaplan

D 501-00

| | | |
|-------------------------------|-------------------------------|-------------------------------|
| ING. VTSKOČ / <i>Hyf15</i> | ING. VTSKOČ / <i>Hyf15</i> | ING. OPLUSTIL / <i>Hyf15</i> |
| ROD. MIEŠT | ROD. MIEŠT | ROD. MIEŠT |
| RENTKA | RENTKA | RENTKA |
| BRATISLAVA HL.M.ŽSC | BRATISLAVA HL.M.ŽSC | BRATISLAVA IV |
| BRATISLAVA | BRATISLAVA | BRATISLAVA |
| PREHODNOSTNIE DEVIŇSKÉJ CESTY | PREHODNOSTNIE DEVIŇSKÉJ CESTY | PREHODNOSTNIE DEVIŇSKÉJ CESTY |
| KARLOVA VEŠ - DLHÉ DIELY | KARLOVA VEŠ - DLHÉ DIELY | KARLOVA VEŠ - DLHÉ DIELY |
| ODVODNENIE | ODVODNENIE | ODVODNENIE |
| POZDĺŽN7 | POZDĺŽN7 | POZDĺŽN7 |
| PROFIL | PROFIL | PROFIL |

POZDÍŽN7 PROFIL

2034

[illegible]