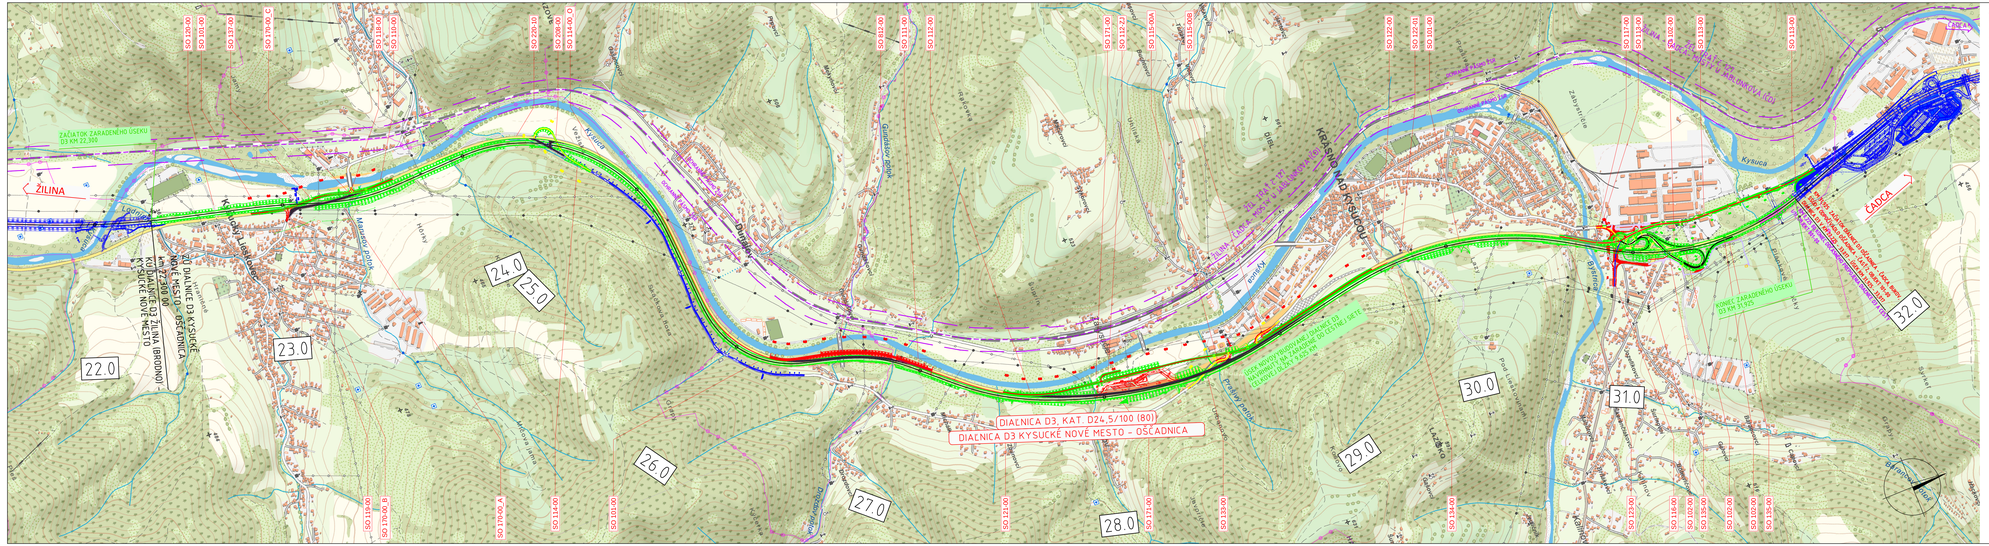

ZOZNAM STAVEBNÝCH OBJEKTOV CIEST

101-00 DIAĽNICA D3 V KM 22.225 – 33.917
102-00 KRIŽOVATKA KRÁSNO NAD KYSUCOU
103-00 NAPOJENIE SSÚD NA DIAĽNICU D3
110-00 PRELOŽKA CESTY I/11 V KM 22.835 – 23.638 D3
111-00 PRELOŽKA CESTY I/11 V KM 26.188 – 27.060 D3
112-00 PRELOŽKA CESTY I/11 V KM 27.460 – 29.590 D3
113-00 PRELOŽKA CESTY I/11 V KM 30.600 – 32.508 D3
114-00 NAPOJENIE CESTY III/2017 NA CESTU I/11 PRI KYSUCKOM LIESKOVCI
115-00 NAPOJENIE CESTY III/2017 NA CESTU I/11 PRI BLAŽKOVE
116-00 ÚPRAVA CESTY II/520 V KRÁSNE N/K
117-00 ÚPRAVA CESTY III/2077 V KRÁSNE N/K
118-00 NAPOJENIE CESTY III/2050 DO OCHODNICE
119-00 NAPOJENIE MESTNEJ KOMUNIKÁCIE V KYSUCKOM LIESKOVCI V KM 23.025 D3
120-00 NAPOJENIE ÚČELOVEJ KOMUNIKÁCIE V KYSUCKOM LIESKOVCI V KM 22.644 D3
121-00 MESTNÁ KOMUNIKÁCIA V KRÁSNE N/K – BLAŽKOVE
122-00 ÚPRAVA MESTNEJ KOMUNIKÁCIE V KRÁSNE N/K V KM 29.750 D3
123-00 ÚPRAVA MESTNEJ KOMUNIKÁCIE V KRÁSNE N/K V KM 30.700 D3
124-00 ÚPRAVA MESTNÝCH KOMUNIKÁCIÍ V KRÁSNE N/K S AUTOBUSOVÝM NASTUPIŠŤOM
125-00 MESTNÁ KOMUNIKÁCIA PRI KRIŽOVATKE KRÁSNO N/K
126-00 PRÍSTUPOVÁ CESTA PRE SSÚD
132-00 POĽNÁ CESTA V KM 23.725 D3
133-00 ÚPRAVA LESNEJ CESTY V KM 28.500 – 28.640 D3 VPRAVO
134-00 POĽNÁ CESTA V KM 29.650 – 29.725 D3 VPRAVO
135-00 POĽNÁ CESTA V KM 31.250 – 31.510 D3 VPRAVO
136-00 POĽNÁ CESTA PRI SSÚD
137-00 POĽNÁ CESTA V KM 23.353 D3 VĽAVO
170-00 CHODNÍK PRE PEŠÍCH V KYSUCKOM LIESKOVCI
171-00 CHODNÍK PRE PEŠÍCH V KRÁSNE N/K DO BLAŽKOVA
171-01 CHODNÍKY PRE PEŠÍCH V KRÁSNE N/K
171-02 CHODNÍK PRE PEŠÍCH V OŠČADNICI

Legenda

- zaradené do správy NDS
- zaradené do správy VÚC ŽSK
- pretriedené do správy VÚC ŽSK
- vyradené z cestnej siete

NÁRODNÁ DIAĽNIČNÁ SPOLOČNOSŤ

ZHOTOVITEĽ:	OBSTARÁVATEĽ:	ČÍSLO ZÁKAZKY:
AMBERG ENGINEERING Svätoplukova 1/B, 811 06 Bratislava 1 Telefón: +421 2 59 308 261 Fax: +421 2 59 308 260 E-mail: info@amberg.sk	Ing. MARTIN BAKOŠ, PhD.	AP-2020/264/01
	HLAVNÝ INŽINIER PROJEKTU: Ing. ĽUBOSLAV NAGY	STUPEŇ DOKUMENTÁCIE: DSP (DRS)

P

VYPRACOVAL: ING. MARIÁN DUBRAVSKÝ, PhD.		HL. INŽ. PROJEKTU: Ing. ĽUBOSLAV NAGY	ZHOTOVITEĽ: AMBERG ENGINEERING Svätoplukova 1/B, 811 06 Bratislava 1 Telefón: +421 2 59 308 261 Fax: +421 2 59 308 260 E-mail: info@amberg.sk
ZOD. PROJEKTANT: ING. MARIÁN DUBRAVSKÝ, PhD.		TECH. KONTROLA: ING. PAVEL KOLÁR	
OBJEDNÁVATEĽ: NÁRODNÁ DIAĽNIČNÁ SPOLOČNOSŤ a.s., Dúbravská cesta 14, 841 04 Bratislava			
KRAJ: ŽILINSKÝ KRAJ	OKRES: KYSUCKÉ NOVÉ MESTO, ČADCA		
STAVBA: DIAĽNICA D3 KYSUCKÉ NOVÉ MESTO – OŠČADNICA		ČÍSLO ZÁKAZKY:	AP-2020/264/01
		STUPEŇ:	DSP (DRS)
		DÁTUM:	10/2023
STAVEBNÝ OBJEKT: PODKLADY K ŽIADOSTI O USPORIADANIE CESTNEJ SIETE		FORMÁT:	7xA4
		MIERKA:	M 1:10 000
PRÍLOHA: CELKOVÁ SITUÁCIA		ČÍSLO PRÍLOHY: 004	SÚPRAVA: